

STAROSTA NOWOTOMYSKI

Zgodnie z art. 28c ustawy z dnia 17 maja 1989 r. - Prawo geodezyjne i kartograficzne poświadczają, że niniejsza dokumentacja projektowa była przedmiotem narady koordynacyjnej przeprowadzonej w dniu

2020-11-04

(Data)


w Starostwie Powiatowym w Nowym Tomyślu, ul. Poznańska 33

GK.6630 446 20 20 Nowy Tomyśl, STAROSTA 2020-11-04
(Znak sprawy) (Kierownik i data)

Mateusz Basinski

Przewodniczący Narady Koordynacyjnej

(Podpis przewodniczącego narady koordynacyjnej)

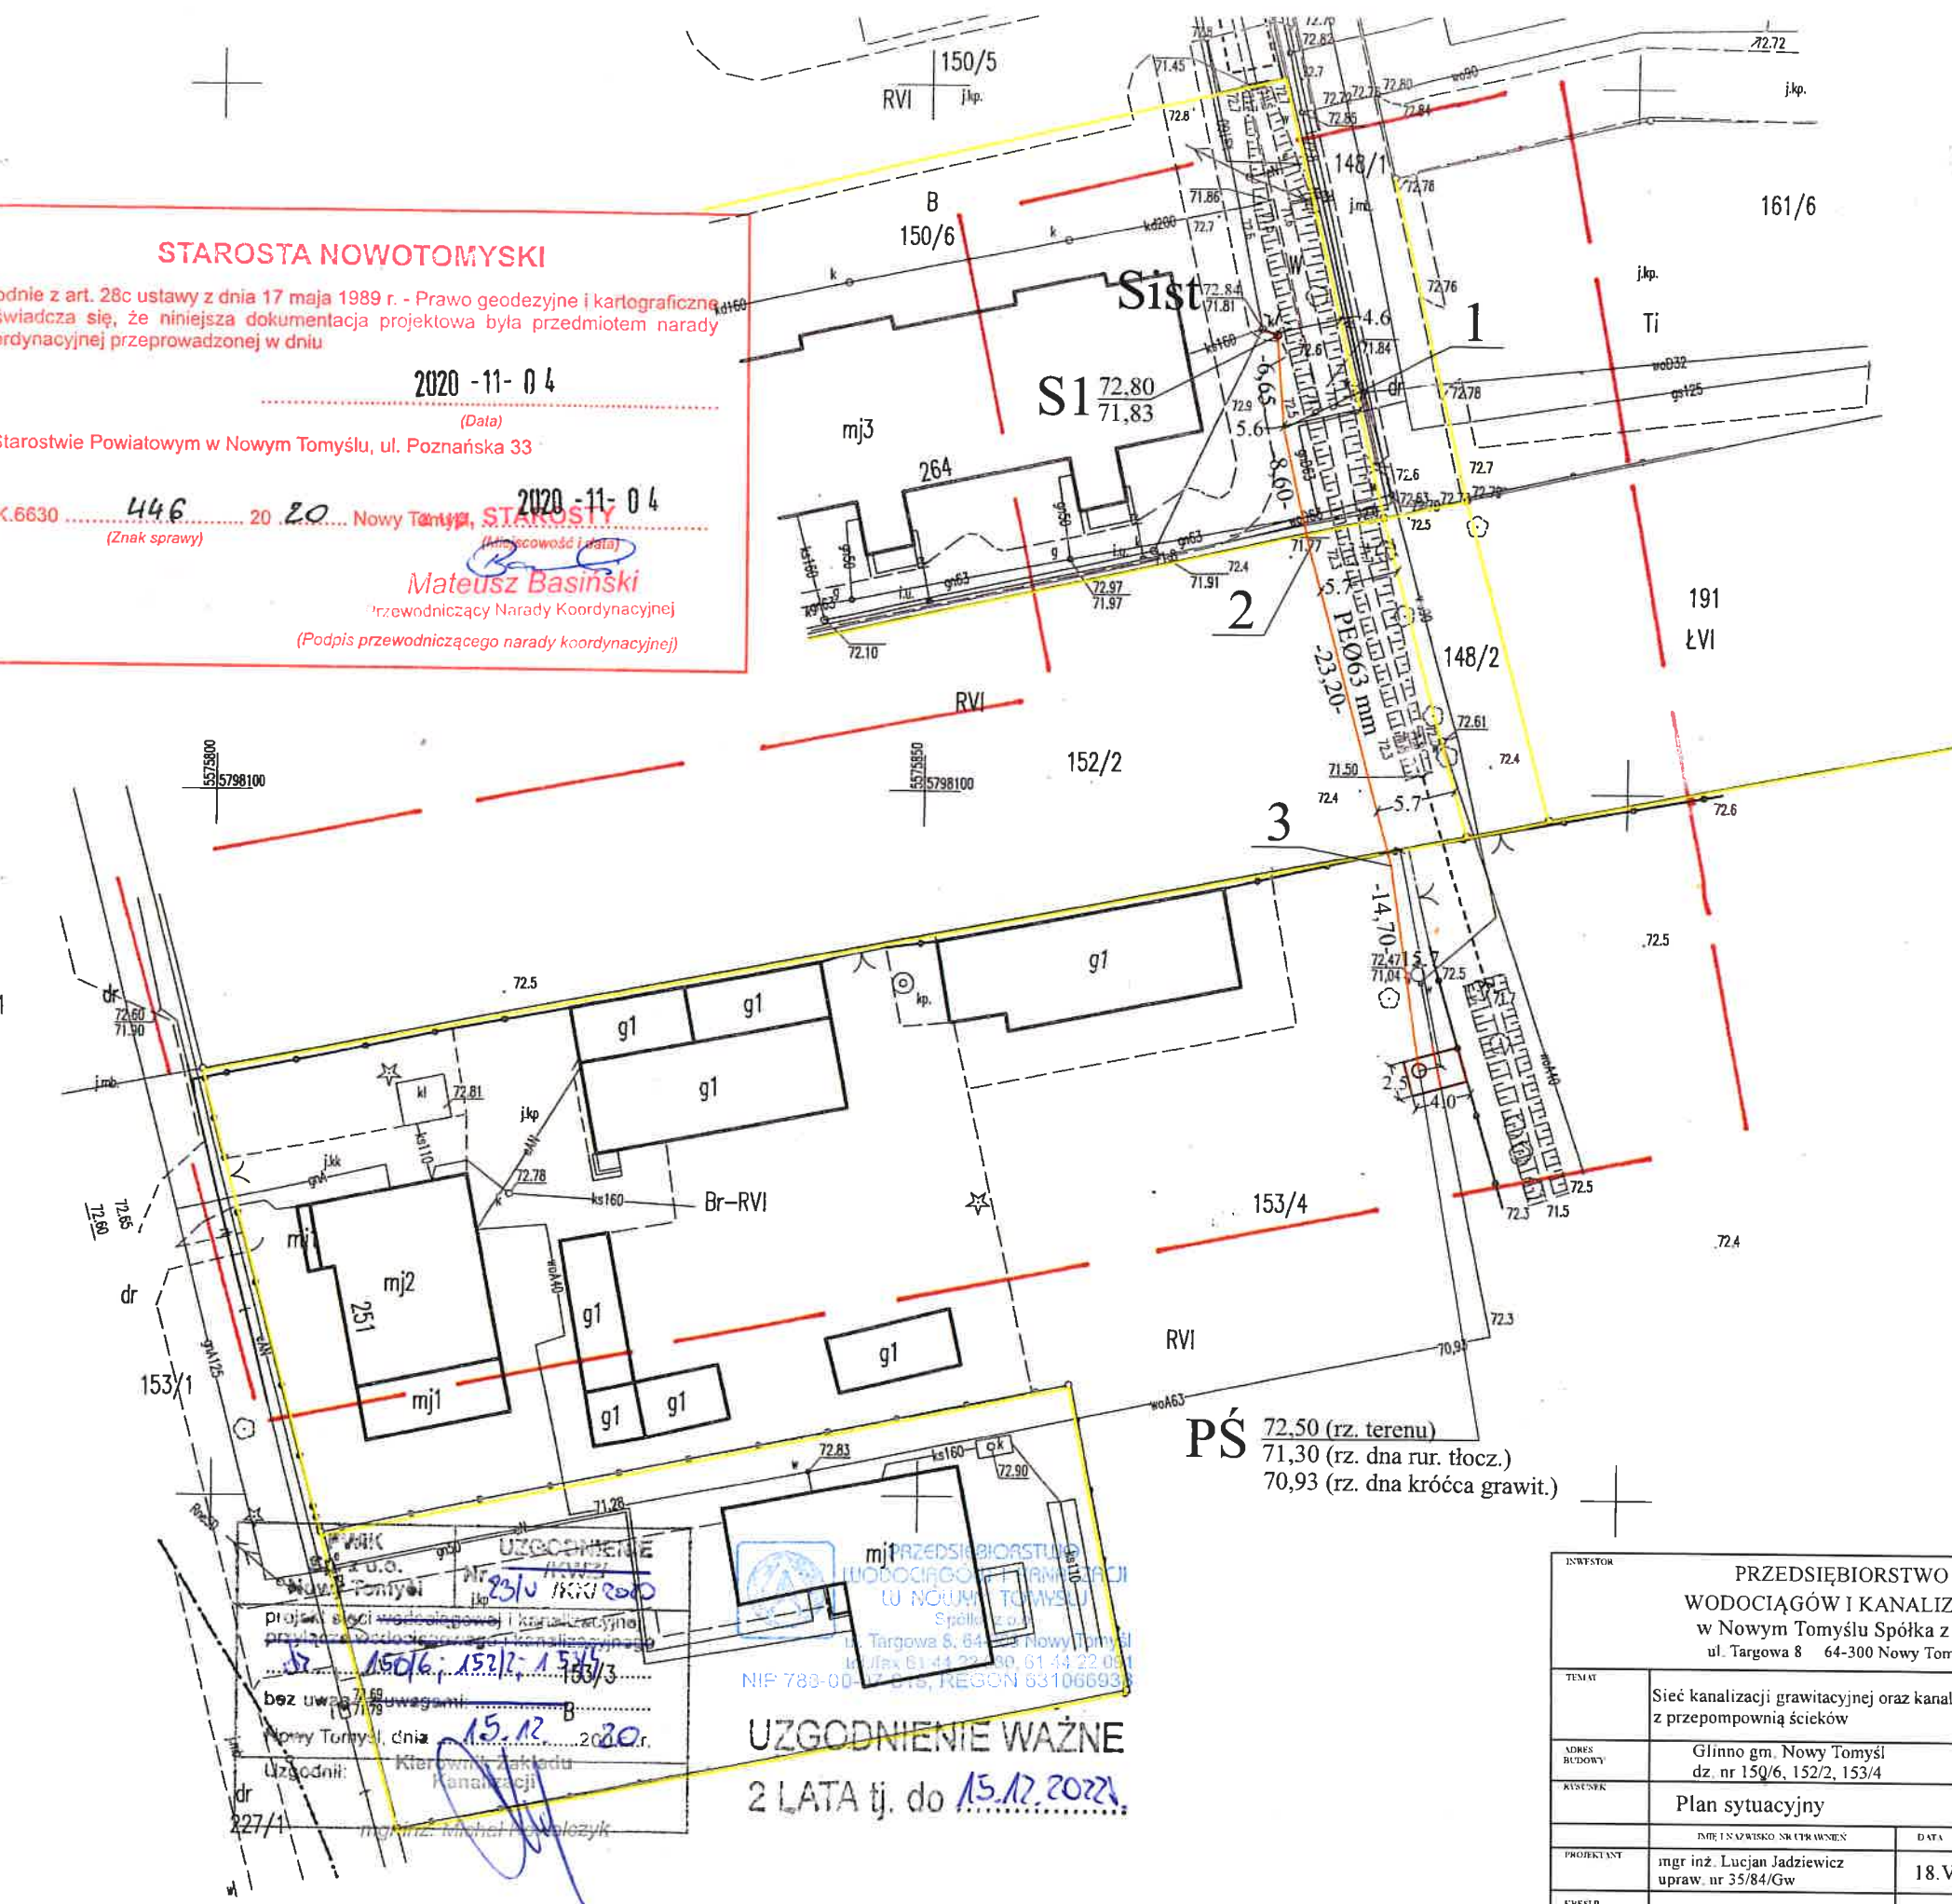

PS 72,50 (rz. terenu)
71,30 (rz. dna rur. tłocz.)
70,93 (rz. dna króćca grawit.)

UZGODNIENIE WAŻNE
2 LATA tj. do 15.12.2022

PRZEDSIĘBIORSTWO WODOCIĄGÓW I KANALIZACJI
W NOWYM TOMYŚLU
Spółka z o.o.
ul. Targowa 8, 64-300 Nowy Tomyśl
NIP 789-00-1538, REGON 631066933

UZGODNIENIE
projekt sieci wodociągowej i kanalizacyjnej
przyłącza wodociągowej i kanalizacyjnej
do istniejącej infrastruktury
..... 150/6, 152/2, 153/3
bez uwag i uwagami
Nowy Tomyśl, dnia 15.12.2020 r.
Uzgodnił: Kierownik Zakładu Kanalizacji
mgr inż. Renata Nalezyk

MAPA DO CELÓW PROJEKTOWYCH		
Oznaczenie kancelaryjne zgłoszenia pracy geodezyjnej		GK.6642.917.2019
Jednostka ewidencyjna	identyfikator	301504_5
	nazwa	Nowy Tomyśl
Obręb ewidencyjny	identyfikator	0006
	nazwa	Glinno
Skala mapy		1:500
Sekcja		5.175.30.08.3.4
Nazwa układu współrzędnych	prostokątnych płaskich	2000 południk 15
	układu wysokości	Kronsztad 86
Oznaczenie granic obszaru, który był przedmiotem aktualizacji		
Informacje o służebnościach gruntowych mających wpływ na zagospodarowanie gruntów, zlokalizowanych w granicach projektowanej inwestycji *)		nie badano
Data opracowania mapy		10.02.2020 r.
GEODEZJA I KARTOGRAFIA Grzegorz Chyżewski ul. Osiedle Tęczowe 20 64-300 Nowy Tomyśl NIP 789-139-37-23 REGON 302748880 wpisanie geodezyjne nr 21632 al. 894 1378 geodeta-g.chyzewski@wp.pl		Grzegorz Chyżewski geodeta upraw. nr 21632
nazwa/imię i nazwisko wykonawcy		imię i nazwisko geodety uprawnionego który opracował mapę
*) Należy podać skrótowy opis służebności gruntowej wraz ze sposobem jej oznaczenia na mapie, a w przypadku kiedy nie wykonano ustalenia obciążeń służebnościami - zamieścić stosowną informację.		



ZA ZGODNOŚĆ ZORYGUNAŁEM

INWESTOR			
PRZEDSIĘBIORSTWO WODOCIĄGÓW I KANALIZACJI w Nowym Tomyślu Spółka z o.o. ul. Targowa 8 64-300 Nowy Tomyśl			
TEMAT			
Sieć kanalizacji grawitacyjnej oraz kanalizacji ciśnieniowej z przepompownią ścieków			
ADRES BUDOWY			
Glinno gm. Nowy Tomyśl dz. nr 150/6, 152/2, 153/4			
RYSEK			
Plan sytuacyjny			
PROJEKTANT	IMIĘ I NAZWISKO SKŁADANIEC	DATA	PODPIS
mgr inż. Lucjan Jadziewicz upraw. nr 35/84/Gw		18.V	
KRESL.	mgr inż. Magdalena Tomys	18.V	
SKALA	BRANŻA	ROK	WYS. NR
1:500	I.S.	2020	1

Poświadczają, że niniejszy dokument został opracowany w wyniku prac geodezyjnych i kartograficznych, których rezultaty zawiera operat techniczny wpisany do ewidencji materiałów państwowego zasobu geodezyjnego i kartograficznego

STAROSTA NOWOTOMYSKI

P 3015.2020 414

(Identyfikator ewidencji materiałów państwowego zasobu geodezyjnego i kartograficznego)

2020-11-03

(Data wpisania operatu technicznego do ewidencji materiałów państwowego zasobu geodezyjnego i kartograficznego)

z up. STAROSTY

inż. Margorzata Nowak
STAROSTA
w Powiatowym Ośrodku Dokumentacji Geodezyjnej i Kartograficznej