



ELEWACJA PÓŁNOCNA

SKALA 1:100

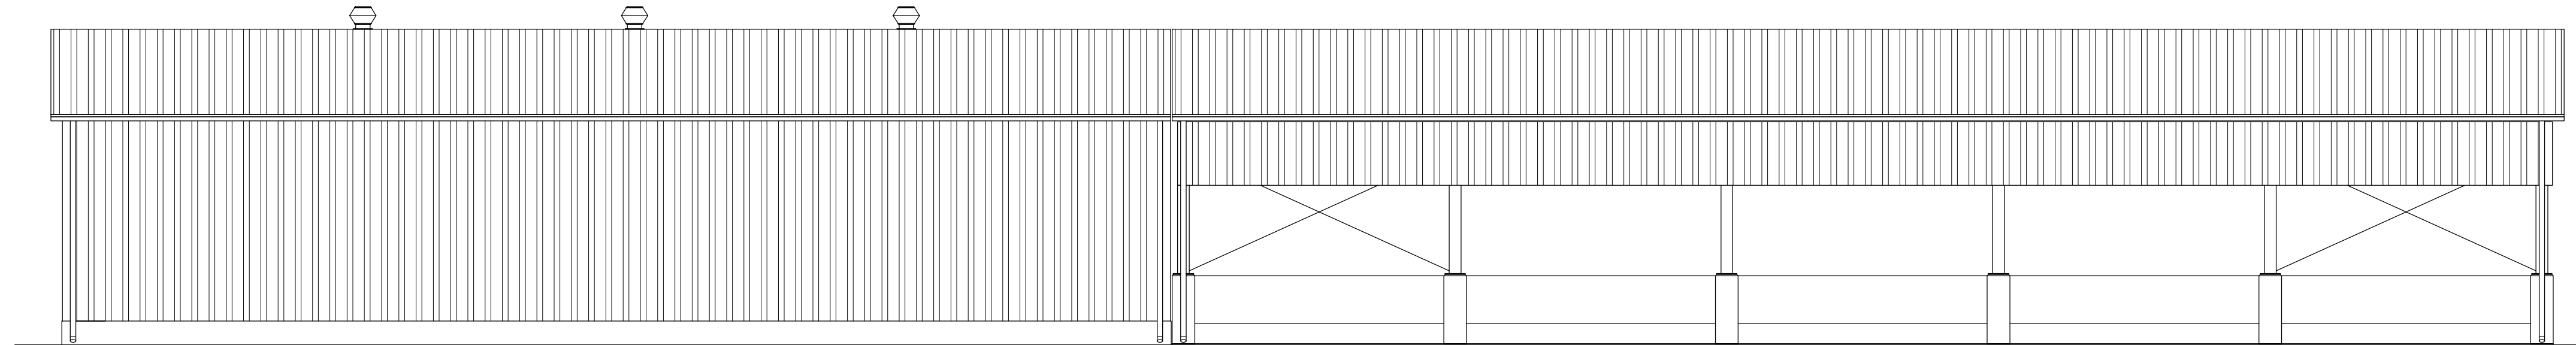


ELEWACJA ZACHODNIA

SKALA 1:100

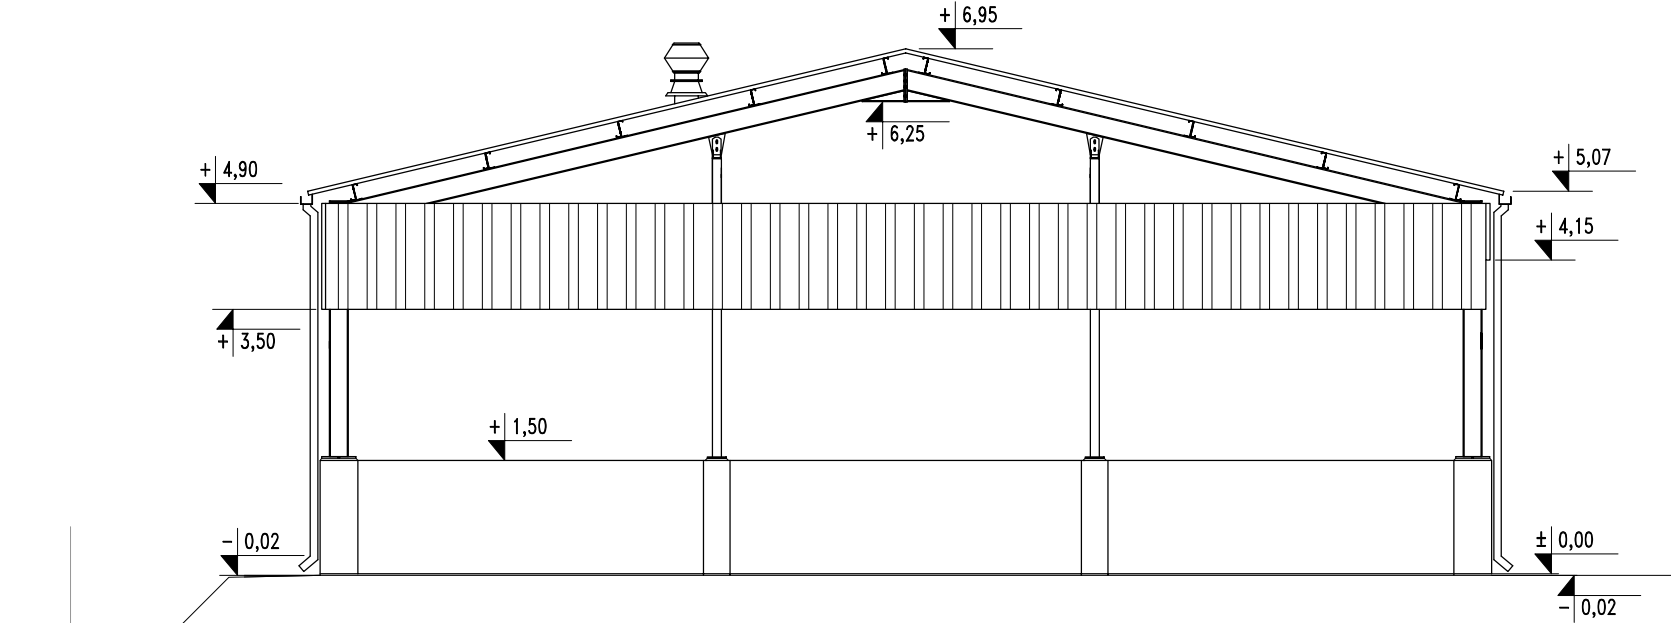


ELEWACJA WSCHODNIA

SKALA 1:100

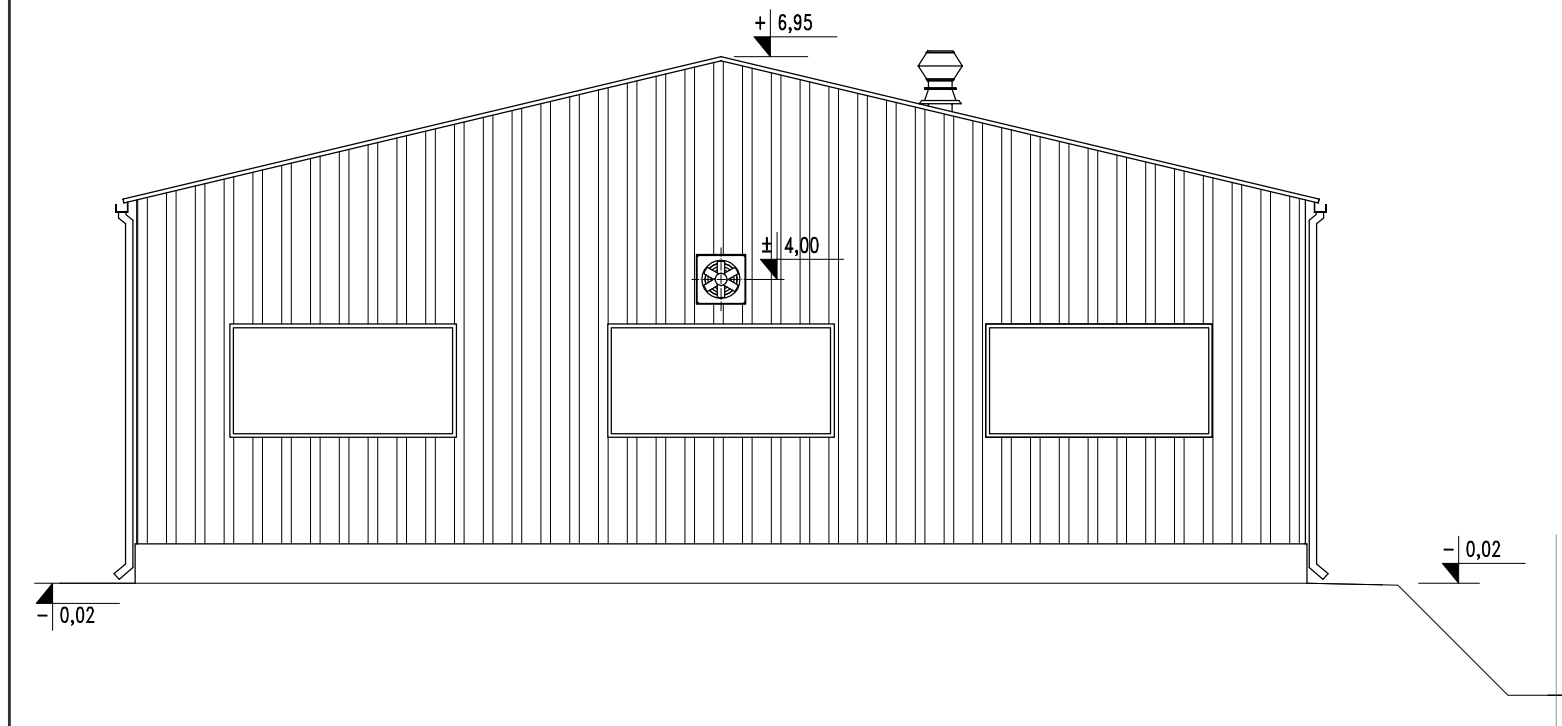



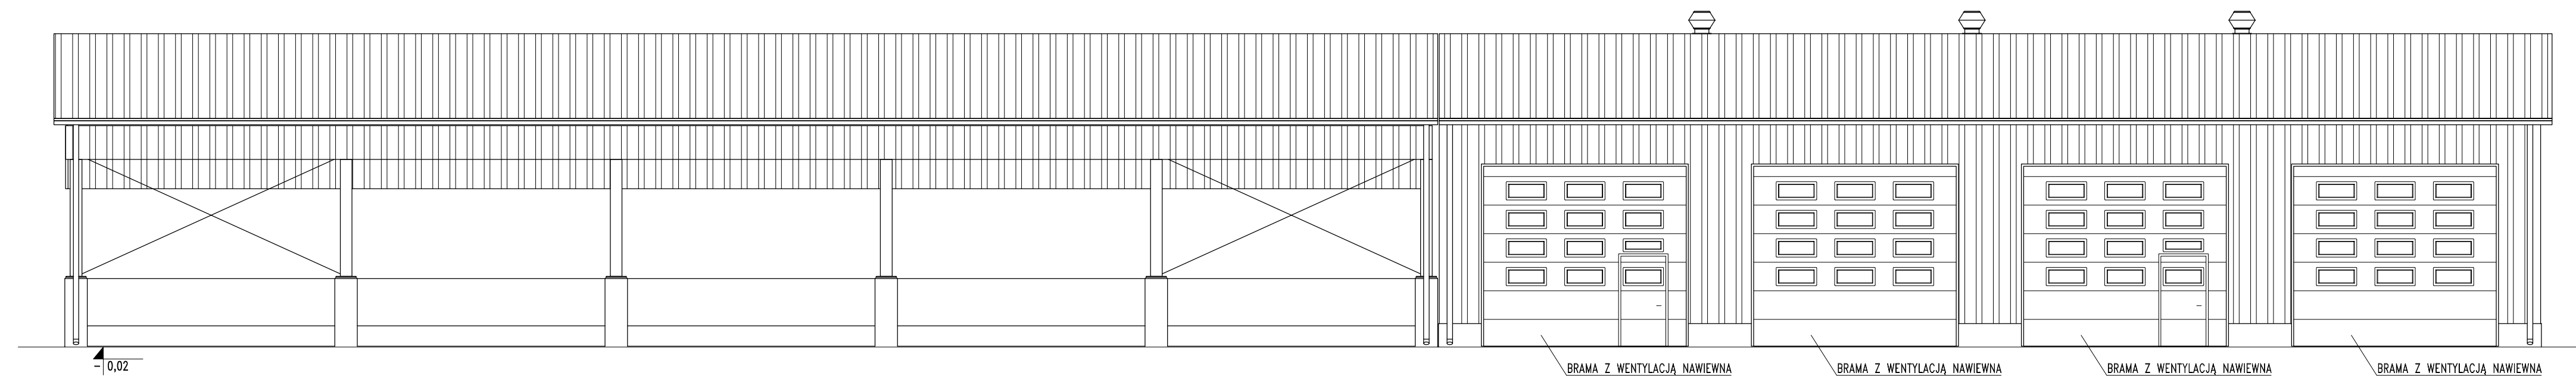

ELEWACJA POŁUDNIOWA

SKALA 1:100



LEGENDA :

-  - COKÓŁ GARAŻU- tynk mozaikowy w kolorze ciemno-brązowym, /ziarno 1.4-2mm/.
-  - ELEMENTY BETONOWE WIATY
-  - BLACHA TRAPEZOWA OBUDOWY I BLENDE W KOLORZE RAL 1015
-  - BLACHA TRAPEZOWA POKRYCIA DACHOWEGO W KOLORZE RAL 8004

 - BRAMY SEGMENTOWE W KOLORZE BIAŁYM 9010

 - RYNNY, RURY SPUSTOWE W KOLORZE RAL 8004

±0,00=147,82mnpm

NO-AN		Zakład Projektowo-Usługowy "NOSAN"		Nr. rys.
		ul. Hauke Bosaka 9; 25-217 Kielce		06-A-4
		tel./fax: 041 361 15 38, 041 361 02 63		Skala:
		e-mail: biuro@nosan.pl		1:100
OCZYSZCZALNIE ŚCIEKÓW				
Objekt	OCZYSZCZALNIA ŚCIEKÓW W MIEJSCOWOŚCI DOBRZEŃ WIELKI, gm. DOBRZEŃ WIELKI, pow. OPOLSKI, woj. OPOLSKIE. Obręb: DOBRZEŃ WIELKI 0035, Jednostka Ewid.:160903_2 DOBRZEŃ WLK. Dz. nr ewid.: 1434/397,1438/398, 1439/397,1440/398,1503/396,1601/398,1602/398,1633/397,1635/396,1636/396,			
Projekt	ROZBUDOWA I PRZEBUDOWA OCZYSZCZALNI ŚCIEKÓW	Branża:	ARCHITEKTURA	
Tytuł rys.	OB.6.1. WIATA MAGAZYNOWA NA OSAD, OB.6.2. GARAŻ NA SPRZĘT I POJAZDY MECHANICZNE ELEWACJE			
Opracował:	mgr inż. ŁUKASZ GROMSKI	Nr. upr.:	Data:	Podpis:
Specjalność:			05.2015	
Projektował:	mgr inż. arch. IWONA PODLAŚIŃSKA	145/SWOKK	05.2015	
Specjalność:	Architektura	/2012		
Sprawił:	mgr inż. arch. WŁODZIMIERZ CICHON	200/82	05.2015	
Specjalność:	Architektura			