SCHEMAT ORGANIZACJI RUCHU ZASTĘPCZEGO W OBSZARZE ZABUDOWANYM W OBRĘBIE ISTNIEJĄCYCH WĘZŁÓW DROGOWYCH - SCHEMAT III

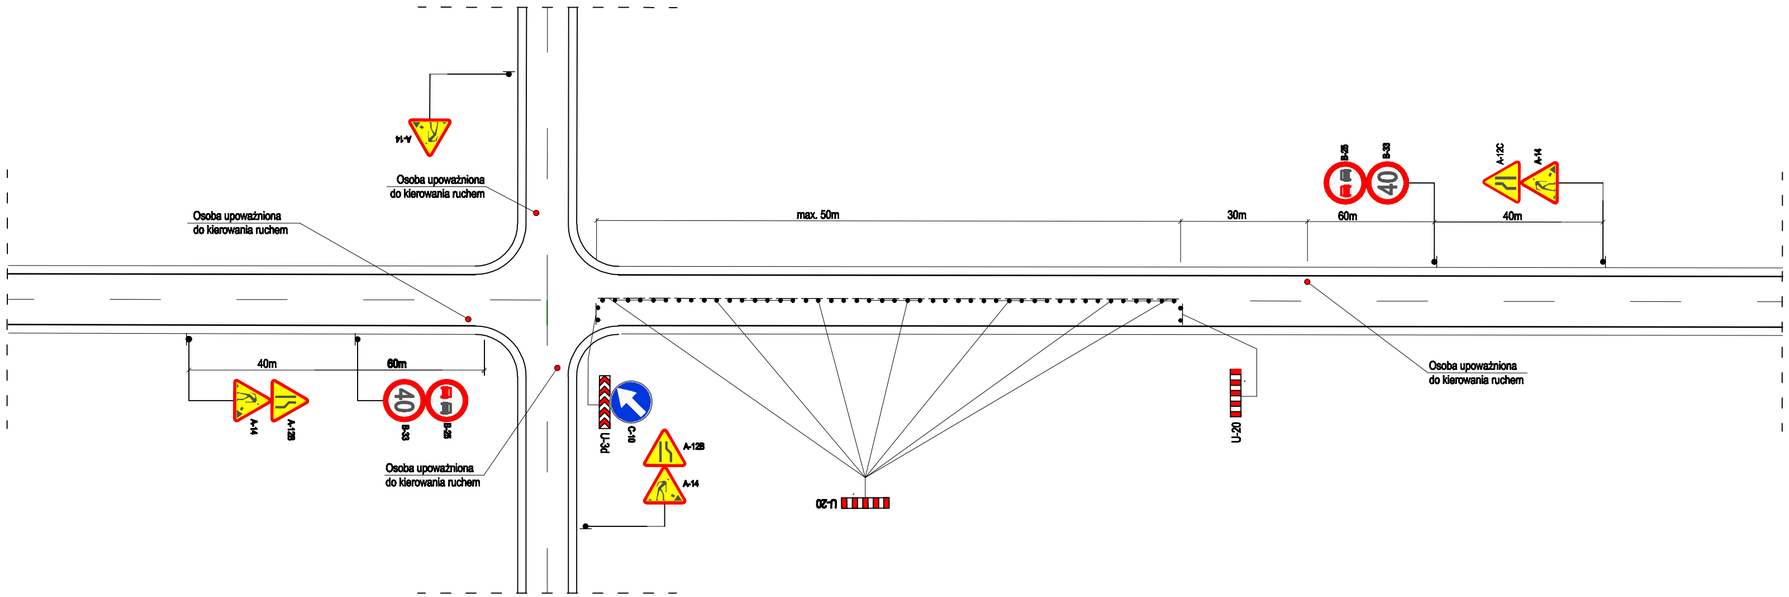

Zamawiający:	*Zarząd Dróg Powiatowych w Lwówku Śląskim* ul. Szpitalna 4 59-600 Lwówek Śląski
Jednostka projektowa:	Usługi Projektowe, Nadzór Budowlany, Wykonawstwo Robót Budowlanych, Tomasz Nowak m. Dobra 100 59-700 Bolesławiec tel.: +048 (0) 75 732 6001, tel. kom.: +048 (0) 502 284 858
Studium:	**Projekt Organizacji Ruchu Na Czas Robót**
Zamierzenie budowlane:	**Remont drogi powiatowej nr 2531D Pilichowice - Radomice o dł. 4,6km (0+000 - 4+600)**
Branża:	Drogowa
Tytuł rysunku:	Szczegółowy schemat projektowanego oznakowania na czas robót – SCHEMAT III
Autorzy opracowania:	

Stanowisko	Imię i nazwisko	Nr uprawnień	Podpis
Opracował:	inż. Tomasz Nowak		
	Data oprac.: 10.2020 r.	Skala: 1:500	Nr rys.: 02/03