
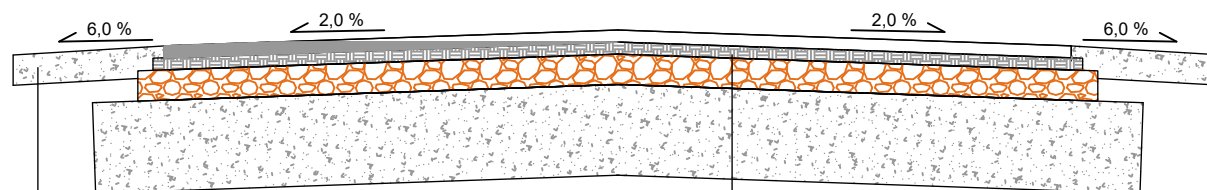



PRZEKRÓJ CHARAKTERYSTYCZNY

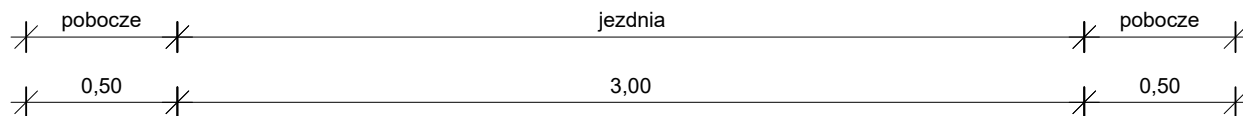

10 cm pobocze z destruktu asfaltowego
z powierzchniowym utrwaleniem

4 cm nawierzchnia z asfaltobetonu AC 11S
4 cm warstwa wiążąca AC 16W
10 cm podbudowa z kruszywa łamanego frakcji 4-31
30 cm wzmocnione podłoże - istniejąca podbudowa z domieszką
kruszywa oraz spoiwa hydraulicznego stabilizowana mechanicznie

| | | | | | |
|------------------|---|---------|-----------------|--------------------|----------------------|
| Zamawiający: | GMINA HAŻLACH ul. Główna 57, 43-419 Hażlach | | | | |
| Temat: | Remont drogi gminnej – odcinka ul. Dębina w miejscowości Kończyce Wielkie w ramach zadania „Modernizacja drogi gminnej ul. Dębina w miejscowości Kończyce Wielkie ” | | | | |
| Biuro projektowe |  ROADPRO M.Grzegorz, M. Ksel Sp. J. 44-200 Rybnik, ul. Borki 40D | | | | |
| Projektant | mgr inż. Michał Grzegorz | Nr upr. | SLK/8191/PBD/18 | PODPIS: | |
| | mgr inż. Michał Ksel | Nr upr. | - | PODPIS: | |
| Data: 06.2023 | PRZEDMIOT RYSUNKU: Przekrój charakterystyczny | | SKALA 1:50 | BRANŻA: Drogowa | NR RYS.: 3 |