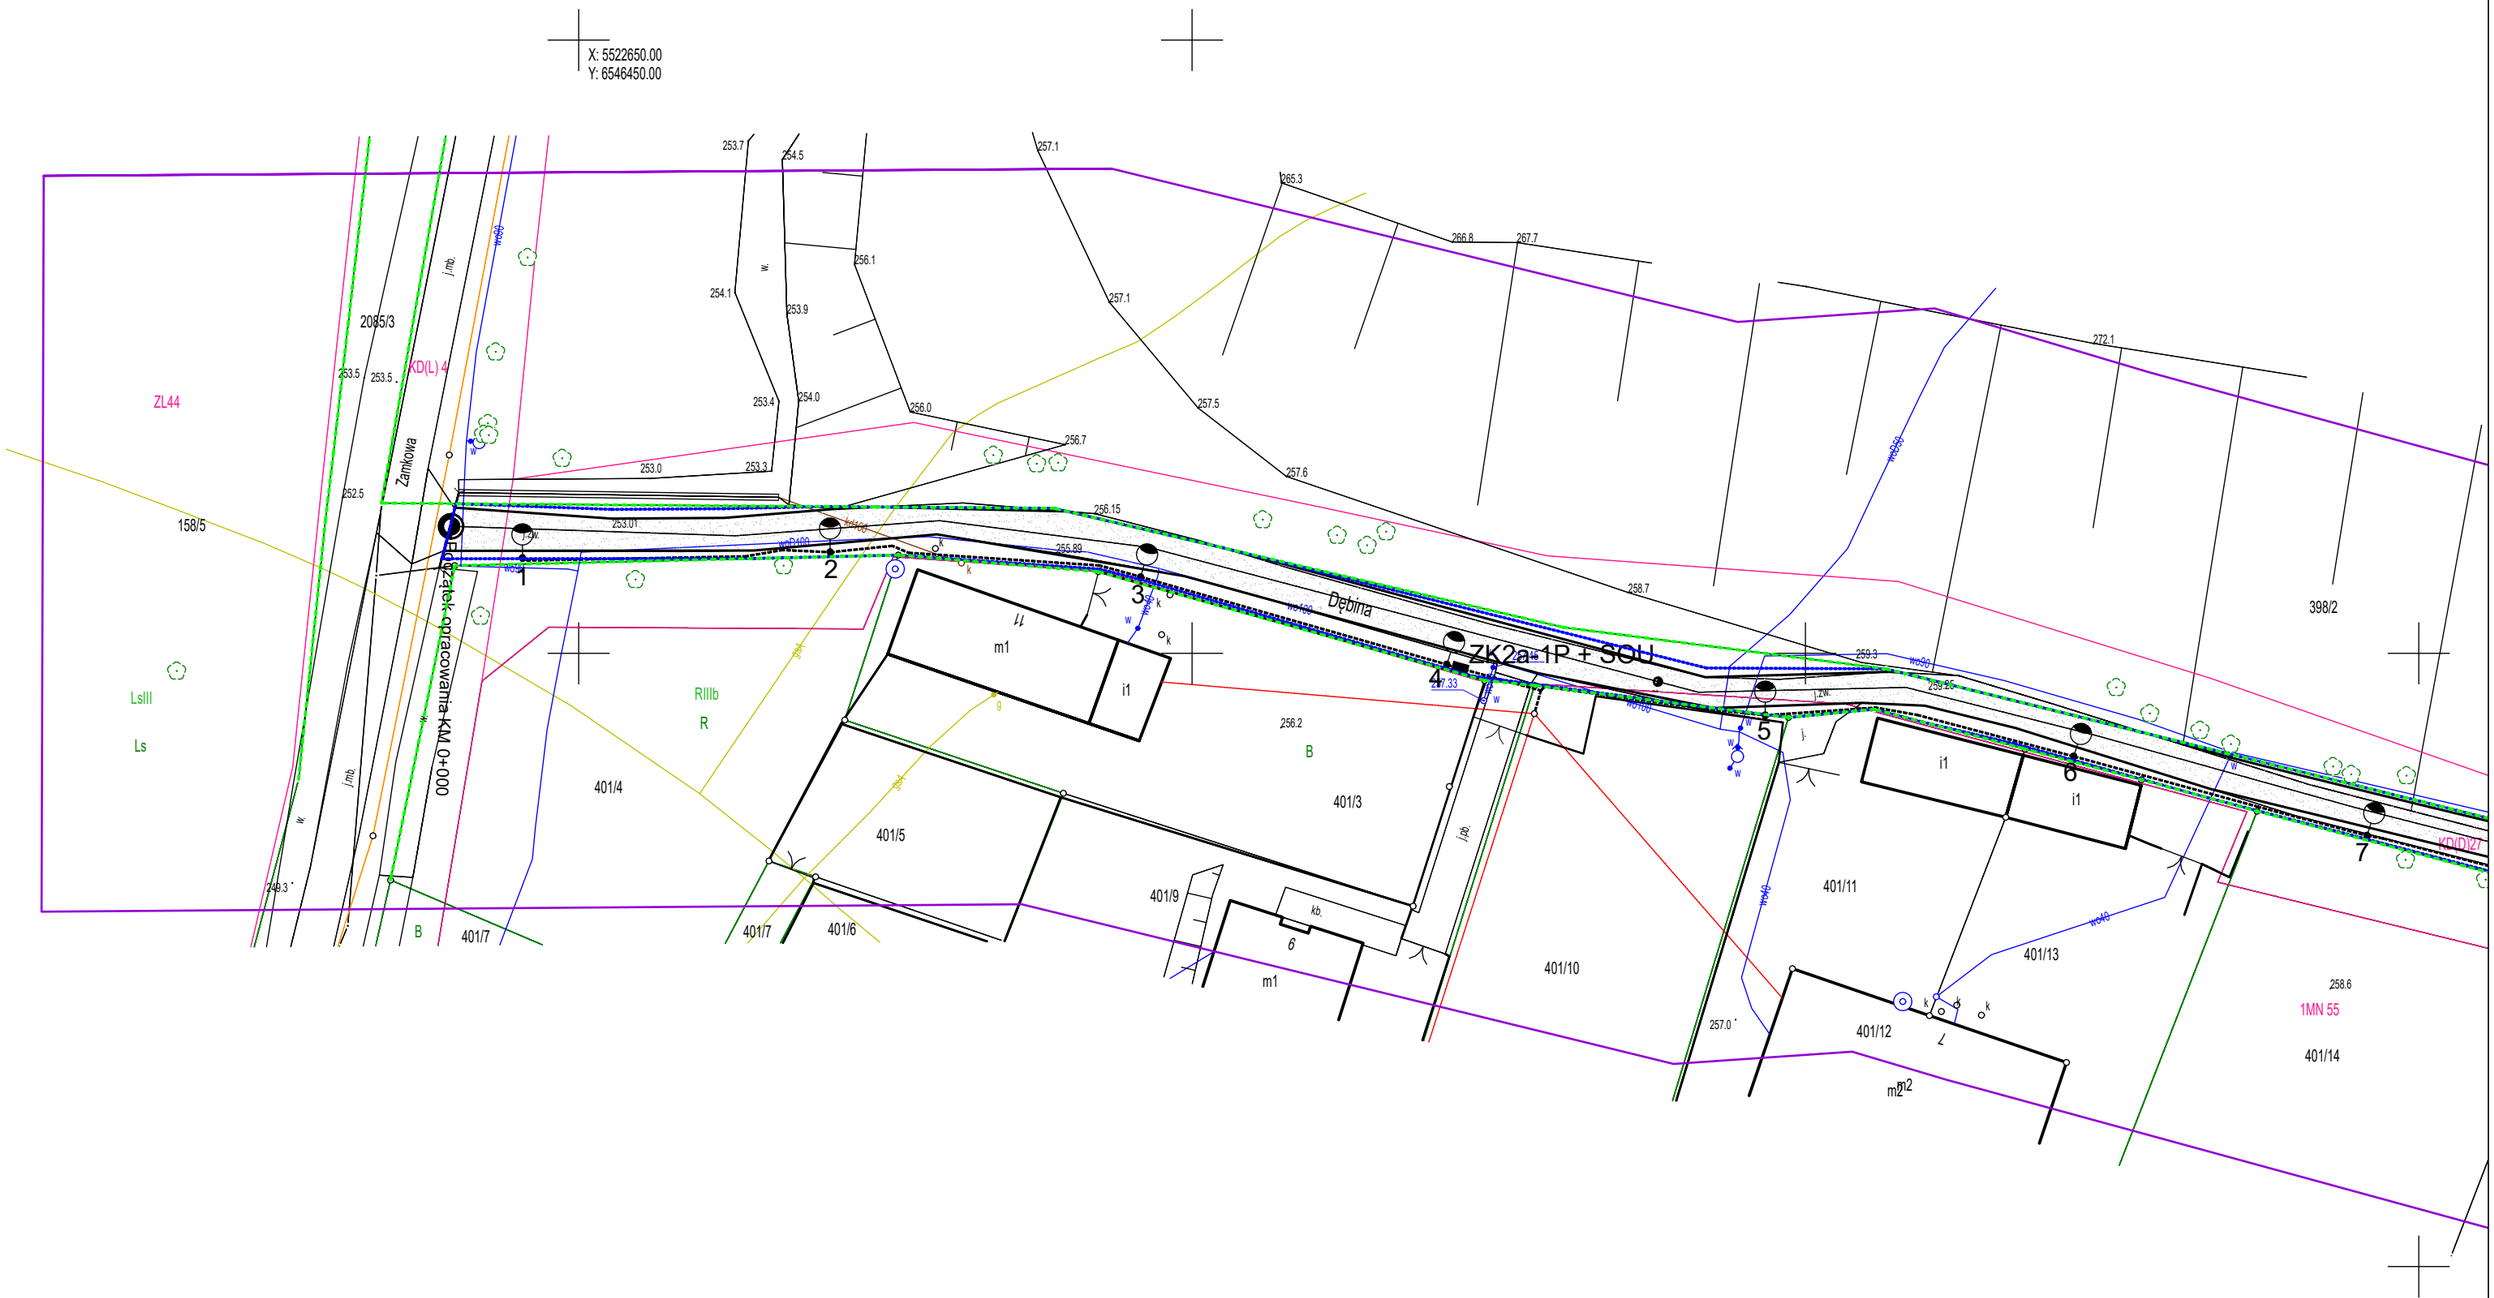

LEGENDA

----------	projektowany kabel ziemny YAKXS 4x35 na całej długości w rurze ochronnej + FeZn 25x4
12	projektowana latarnia
ZK2a-1P + SOU	projektowana szafka oświetlenia ulicy i złącze kablowe

LEGENDA:

- Nawierzchnia jezdni przeznaczona do remontu
- Granice działek
- Granice pasa drogowego

Zamawiający:	GMINA HAŻLACH ul. Główna 57, 43-419 Hażlach				
Temat:	Remont drogi gminnej – odcinka ul. Dębina w miejscowości Kończyce Wielkie w ramach zadania „Modernizacja drogi gminnej ul. Dębina w miejscowości Kończyce Wielkie ”				
Biuro projektowe	ROADPRO M.Grzegorz, M. Ksel Sp. J. 44-200 Rybnik, ul. Borki 40D				
Projektant	mgr inż. Michał Grzegorz	Nr upr.	SLK/8191/PBD/18	PODPIS:	
	mgr inż. Michał Ksel	Nr upr.	-	PODPIS:	
Data: 06.2023	PRZEDMIOT RYSUNKU: Projekt zagospodarowania terenu		SKALA 1:500	BRANŻA: Drogowa	NR RYS.: 2.1