


I CZĘŚĆ

II CZĘŚĆ

III CZĘŚĆ

IV CZĘŚĆ

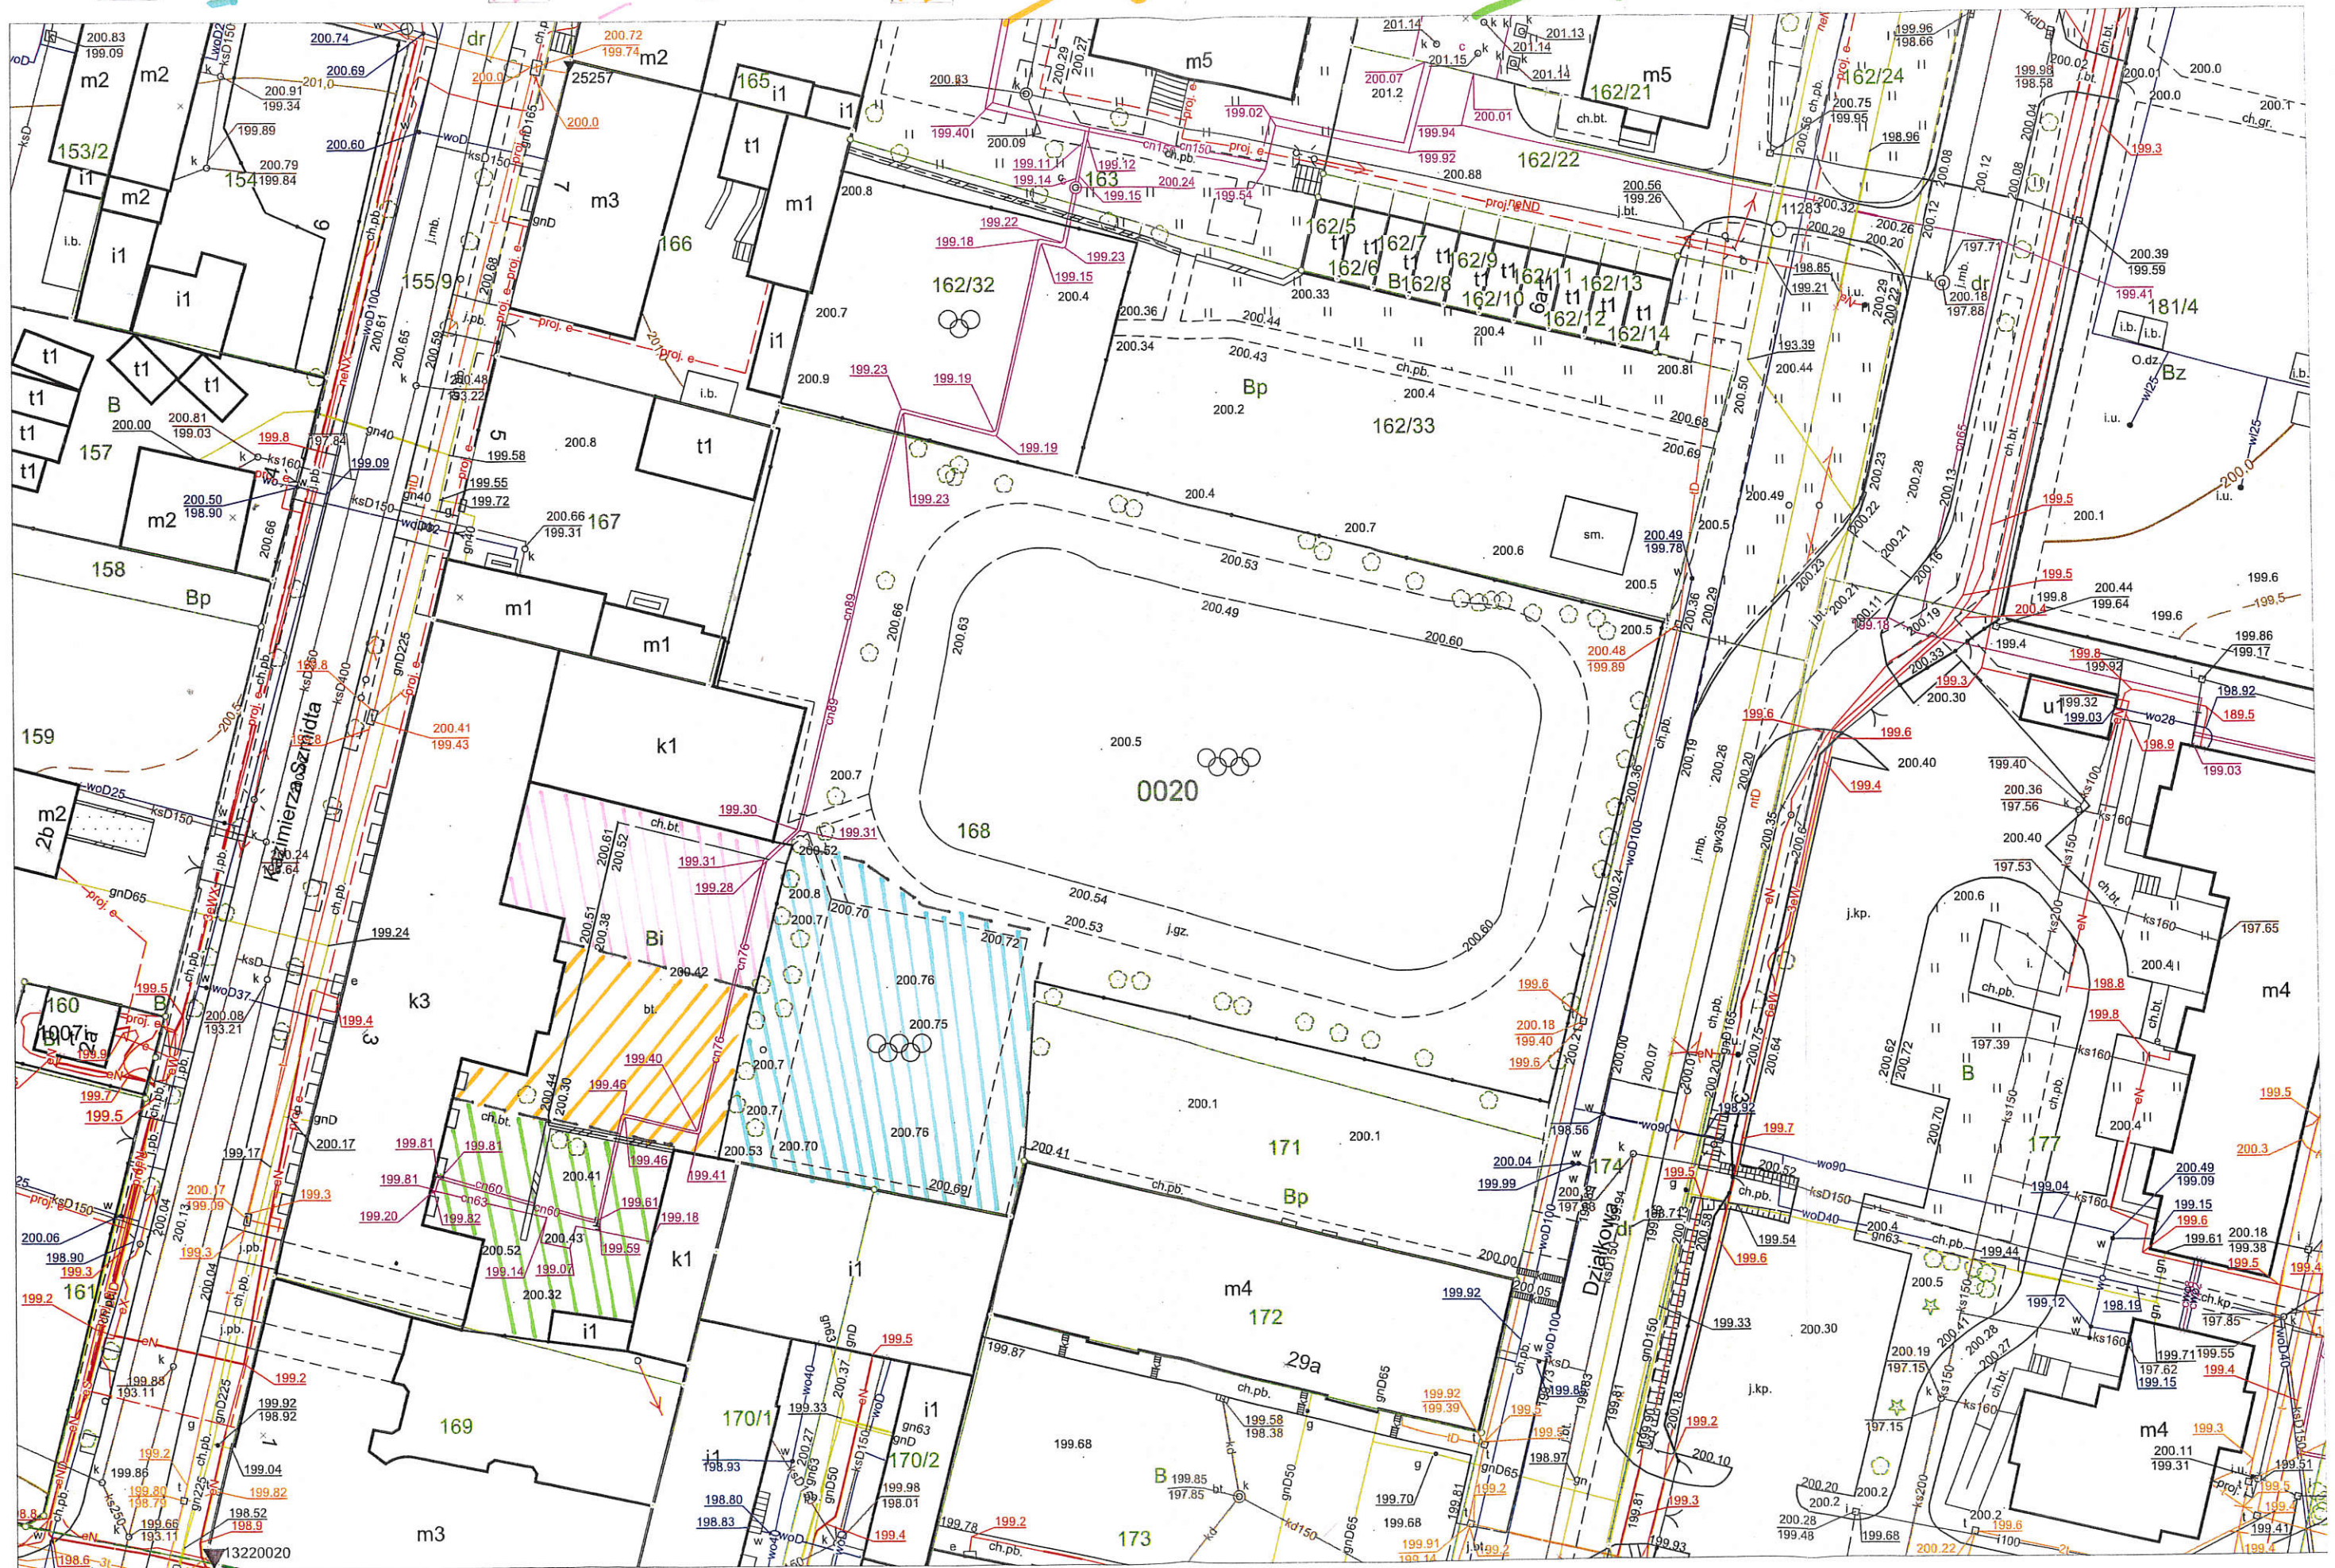

SP nr 11