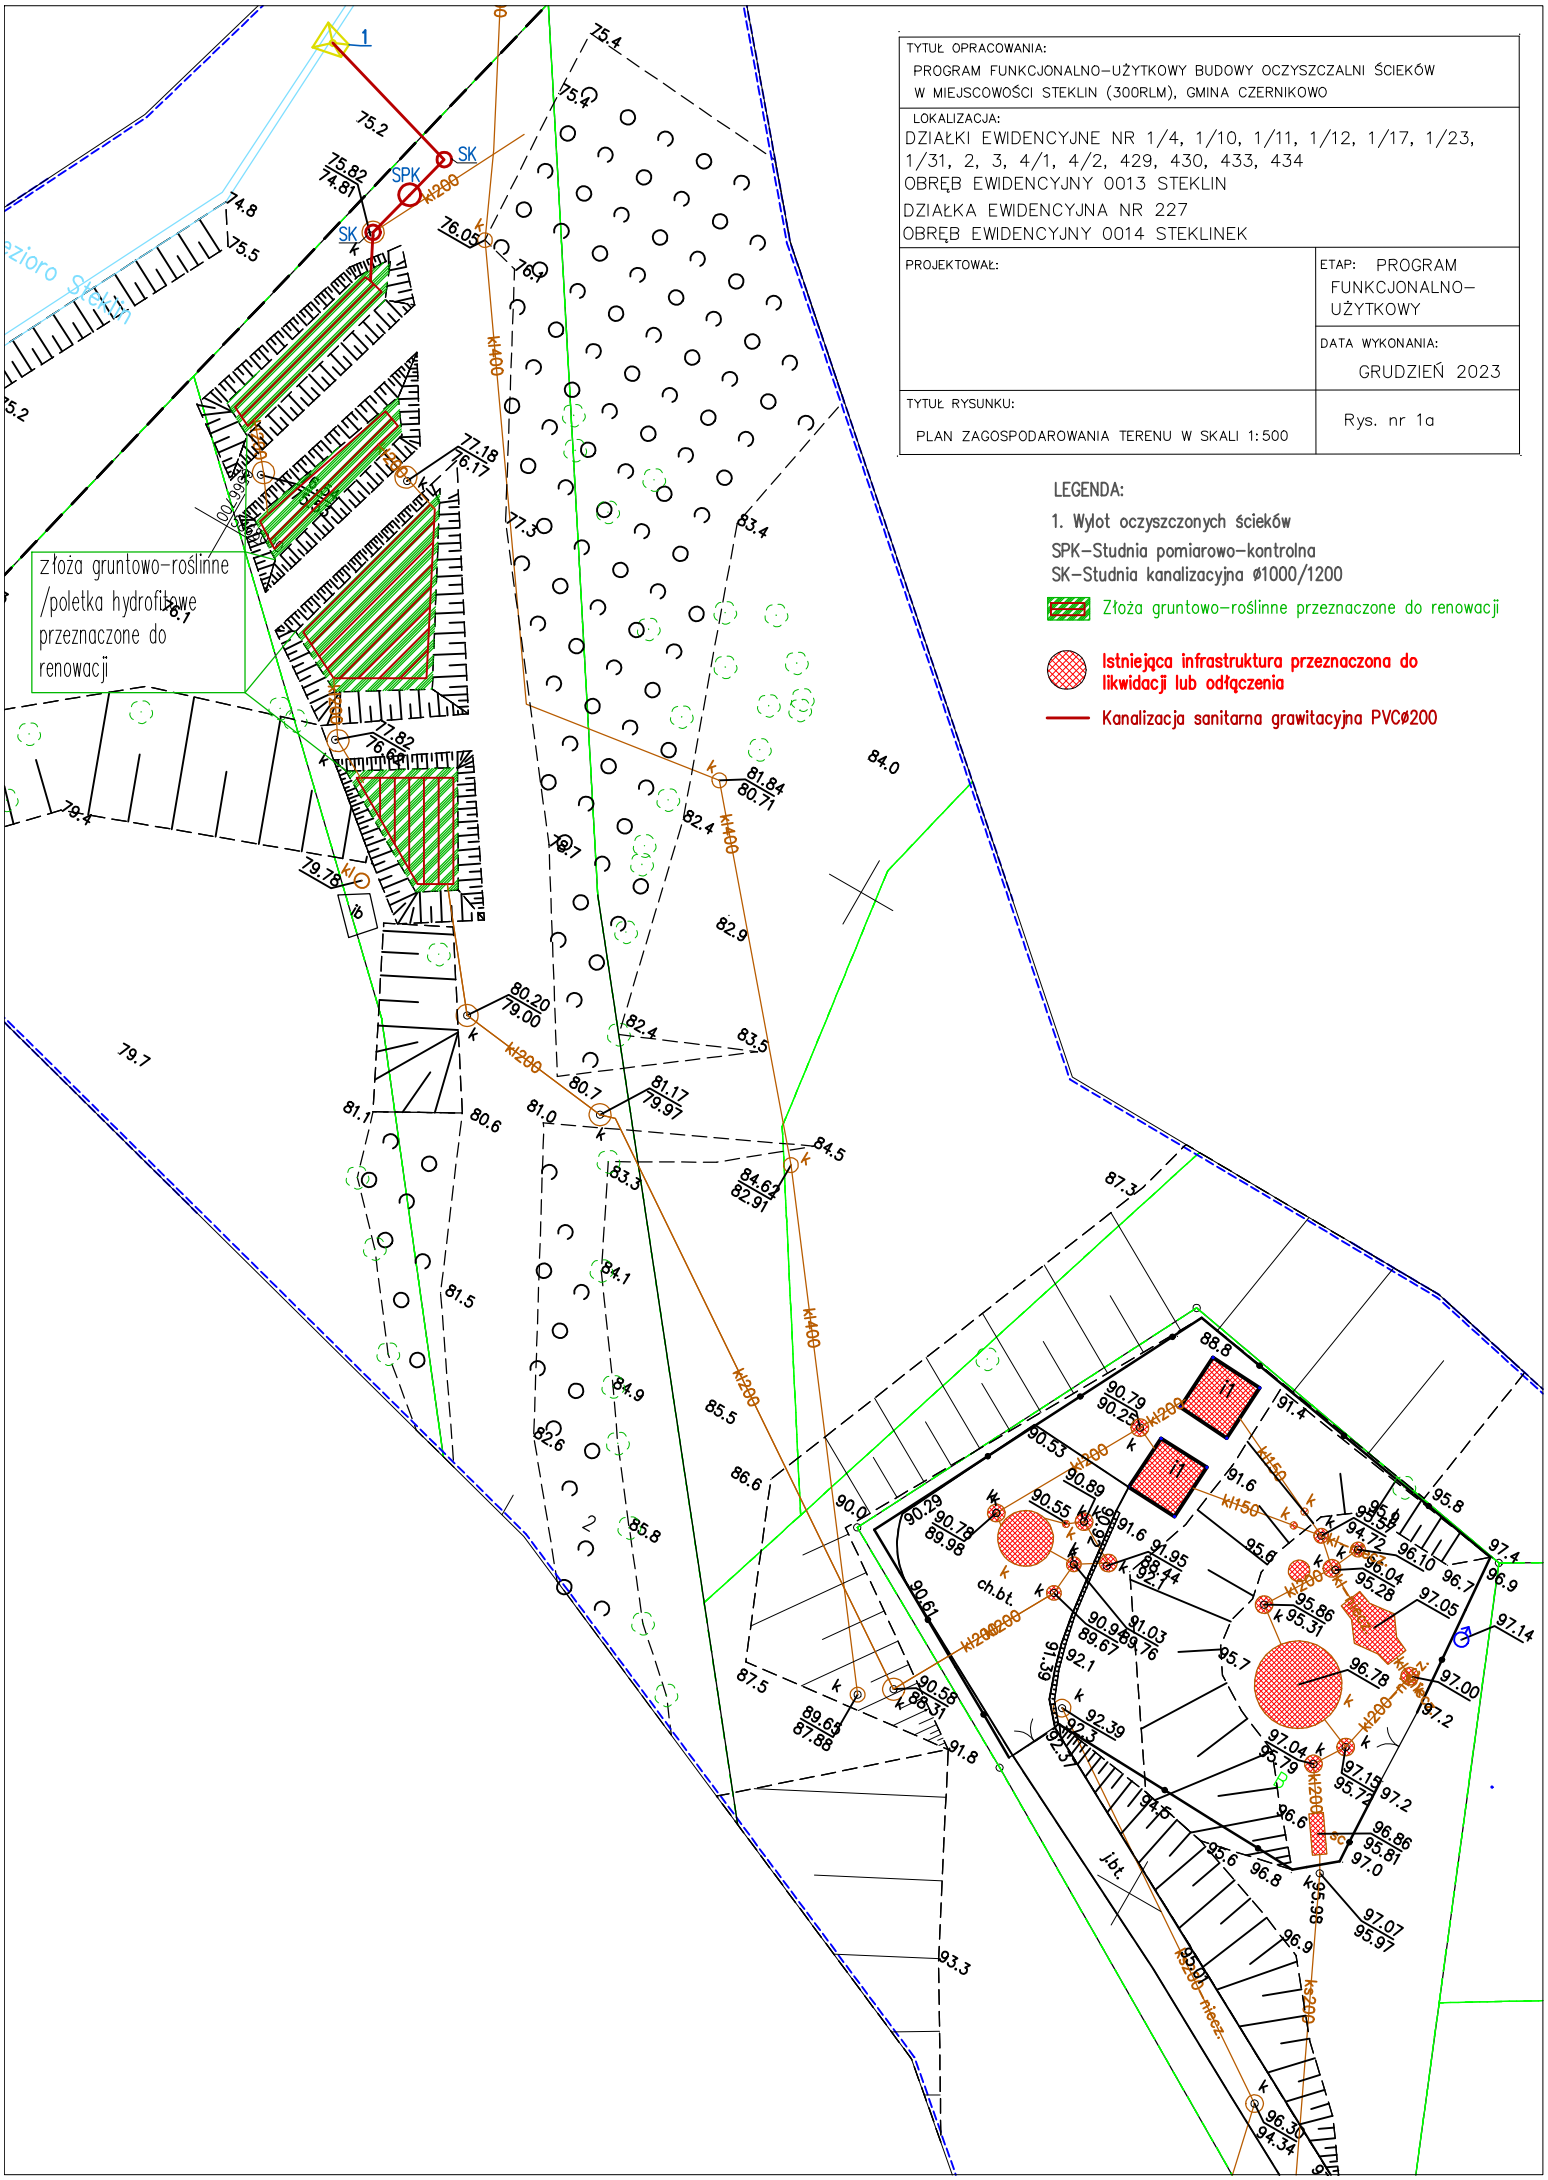

TYTUŁ OPRACOWANIA:
PROGRAM FUNKCJONALNO-UŻYTKOWY BUDOWY OCZYSZCZALNI ŚCIEKÓW W MIEJSCOWOŚCI STEKLIN (300RLM), GMINA CZERNIKOWO

LOKALIZACJA:
DZIAŁKI EWIDENCYJNE NR 1/4, 1/10, 1/11, 1/12, 1/17, 1/23, 1/31, 2, 3, 4/1, 4/2, 429, 430, 433, 434
OBRĘB EWIDENCYJNY 0013 STEKLIN
DZIAŁKA EWIDENCYJNA NR 227
OBRĘB EWIDENCYJNY 0014 STEKLINEK

PROJEKTOWAŁ:	ETAP: PROGRAM FUNKCJONALNO-UŻYTKOWY
	DATA WYKONANIA: GRUDZIEŃ 2023
TYTUŁ RYSUNKU: PLAN ZAGOSPODAROWANIA TERENU W SKALI 1:500	Rys. nr 1a

LEGENDA:

1. Wylot oczyszczonych ścieków

SPK–Studnia pomiarowo-kontrolna
SK–Studnia kanalizacyjna ø1000/1200

Złoża gruntowo-roślinne przeznaczone do renowacji

Istniejąca infrastruktura przeznaczona do likwidacji lub odłączenia

Kanalizacja sanitarna grawitacyjna PVCø200