









-  GRANICA OPRACOWANIA
-  BUDYNEK OBJĘTY OPRACOWANIEM
-  ISTN. ZABUDOWA w SĄSIEDZTWIE
-  GRANICE DZIAŁEK
-  ISTNIEJĄCY WJAZD NA POSESJĘ
-  WEJŚCIA DO BUDYNKU

**Proj.M. Jacek Magiera**  
 ul. STAROMEJSKA 8/2a, 58-560 JELENIA GÓRA, tel.: 508399119, e-mail: projektm@interia.pl


Imię i Nazwisko	Podpis	Data	Nr uprawnień	Nr decyzji	Stadium
Projekant: inż. Jacek MAGIERA	<i>[Signature]</i>	02.2019	46/2010/DS OA		projekt
Opracował: inż. Jacek MAGIERA					Czyść
Sprawdzający					Skala: 1:500

Zlecający: Gmina Lubawka - Zakład Gospodarki Miejskiej, Pion Wolności-4; 58-420 Lubawka  
*Zielona 12*

Temat: PROJEKT BUDOWLANY REMONTU ELEWACJI BUDYNKU MIESZKALNEGO WIELORODZINNEGO, działka nr 787, 786, 354/1, obr.: 0003 LUBAWKA\_3, jed. ewid.: 020703\_4 (Lubawka - miasto)

Tytuł rysunku: PLAN SYTUACYJNY - ORIENTACJA

Nr rys.: PZI-1

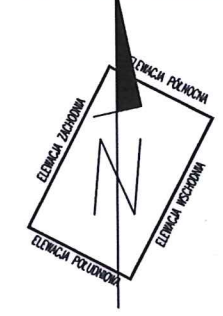



1

2


ELEWACJA WSCHODNIA



Proj.M.		Jacek Magiera		ul. SADOWSKA 8/2a, 58-560 JELENIA GÓRA, tel. 50336918, e-mail: projekty@projm.pl	
Projektant:	Imię i Nazwisko	Podpis	Data	Nr uwag/ zmian	Nr. archiw.
Opracował:	inż. Jacek MAGIERA		02.2019	46/2010/DS OA	Stanowisko
Sprawdził:					Skala: 1:20
Zlecił:	Gmina Lubawka - Zakład Gospodarki Miejskiej, Plac Wolności 1, 58-420 Lubawka				
Temat:	PROJEKT BUDOWLANY REMONTU ELEWACJI BUDYNKU MIESZKALNEGO WIELORODZINNEGO, działka nr 787, 786_35A/1, obr.: 0003 LUBAWKA 3, jed. ewid.: 020703 4 (Lubawka - miasto)				
Tytuł rysunku:	ELEWACJA WSCHODNIA - STAN ISTNIEJĄCY				Nr rys.: N-1

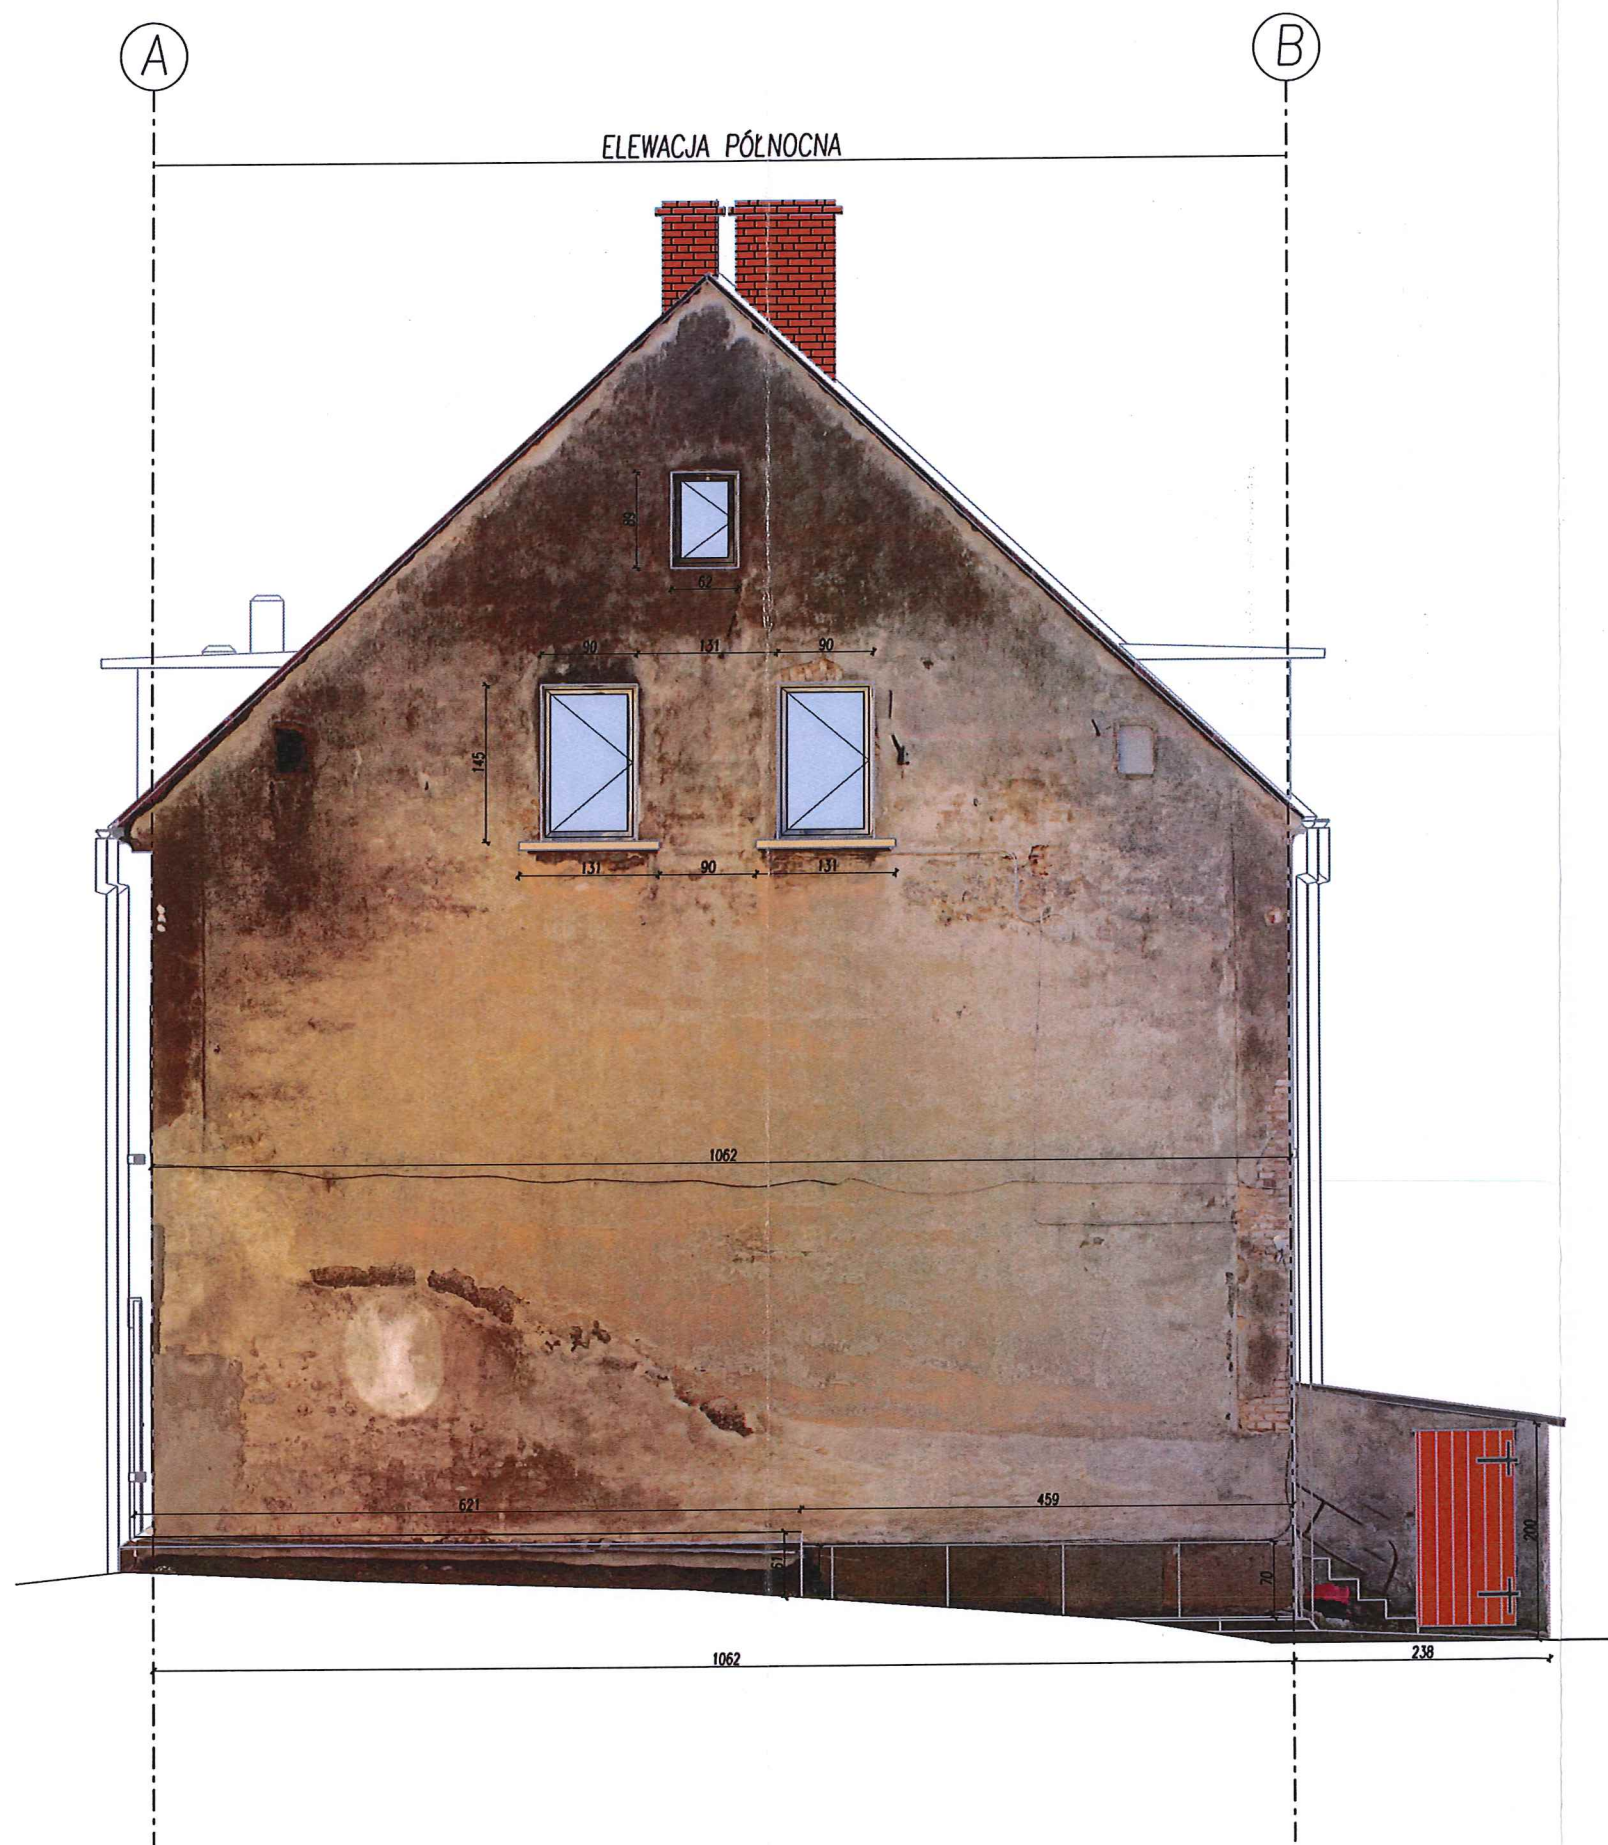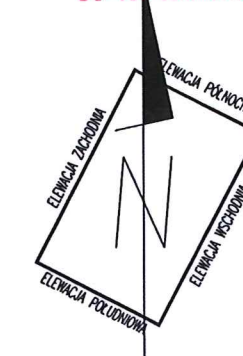

Proj.M.		Jacek Magiera			
		ul. SADOWSKA 8/2a, 58-560 JELENIA GÓRA, tel: 503300110, e-mail: projekt@projm.pl			
Projektant:	Imię i Nazwisko	Podpis	Data	Nr uzgodnienia	Nr archiw.
	mgr inż. Jacek Magiera		02.2019	46/2010/DS OIA	Stadium
Opracował:					Cena
	inż. Jacek Magiera				Skala
Sprawił:					1:20
Zlecająca:	Gmina Lubawka - Zakład Gospodarki Miejskiej, Alpe-Wolności-1, 58-420 Lubawka				
Temat:	PROJEKT BUDOWLANY REMONTU ELEWACJI BUDYNKU MIESZKALNEGO WIELORODZINNEGO, działka nr 787, 786, 354/1, obr.: 0003 LUBAWKA, 3, jed. ewid.: 020703 4 (Lubawka - miasto)				
Tytuł rysunku:	ELEWACJA PÓLNOCA - STAN ISTNIEJĄCY				Nr rys.: IN-2

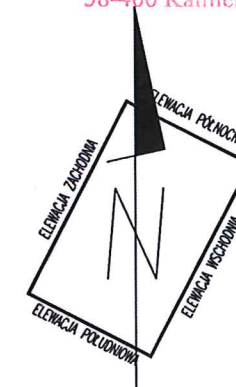



2

1


ELEWACJA ZACHODNIA




Proj.M.		Jacek Magiera			
		ul. Staromiejska 8/2a, 58-500 JELENIA GÓRA, tel: 503309118, e-mail: projekt@projm.pl			
Projektant:	imię i nazwisko	Podpis	Data	Nr uzgodnienia	Nr archiwalny
Opracował:	mgr inż. Jacek MAGIERA		02.2019	46/2010/DS_OH	Stadium
Sprawił:					Skala: 1:20
Zlecił: Gmina Lubowka - Zakład Gospodarki Miejskiej, Ploc. Wolności 1, 58-420 Lubowka					
Temat: PROJEKT BUDOWLANY REMONTU ELEWACJI BUDYNKU MIESZKALNEGO WIELORODZINNEGO, działka nr 787, 786, 354/1, obr.: 0003 LUBOWKA 3, jed. ewid.: 020703 4 (Lubowka - miasto)					
Tytuł rysunku: ELEWACJA ZACHODNIA - STAN ISTNIEJĄCY					Nr rys.: IN-3

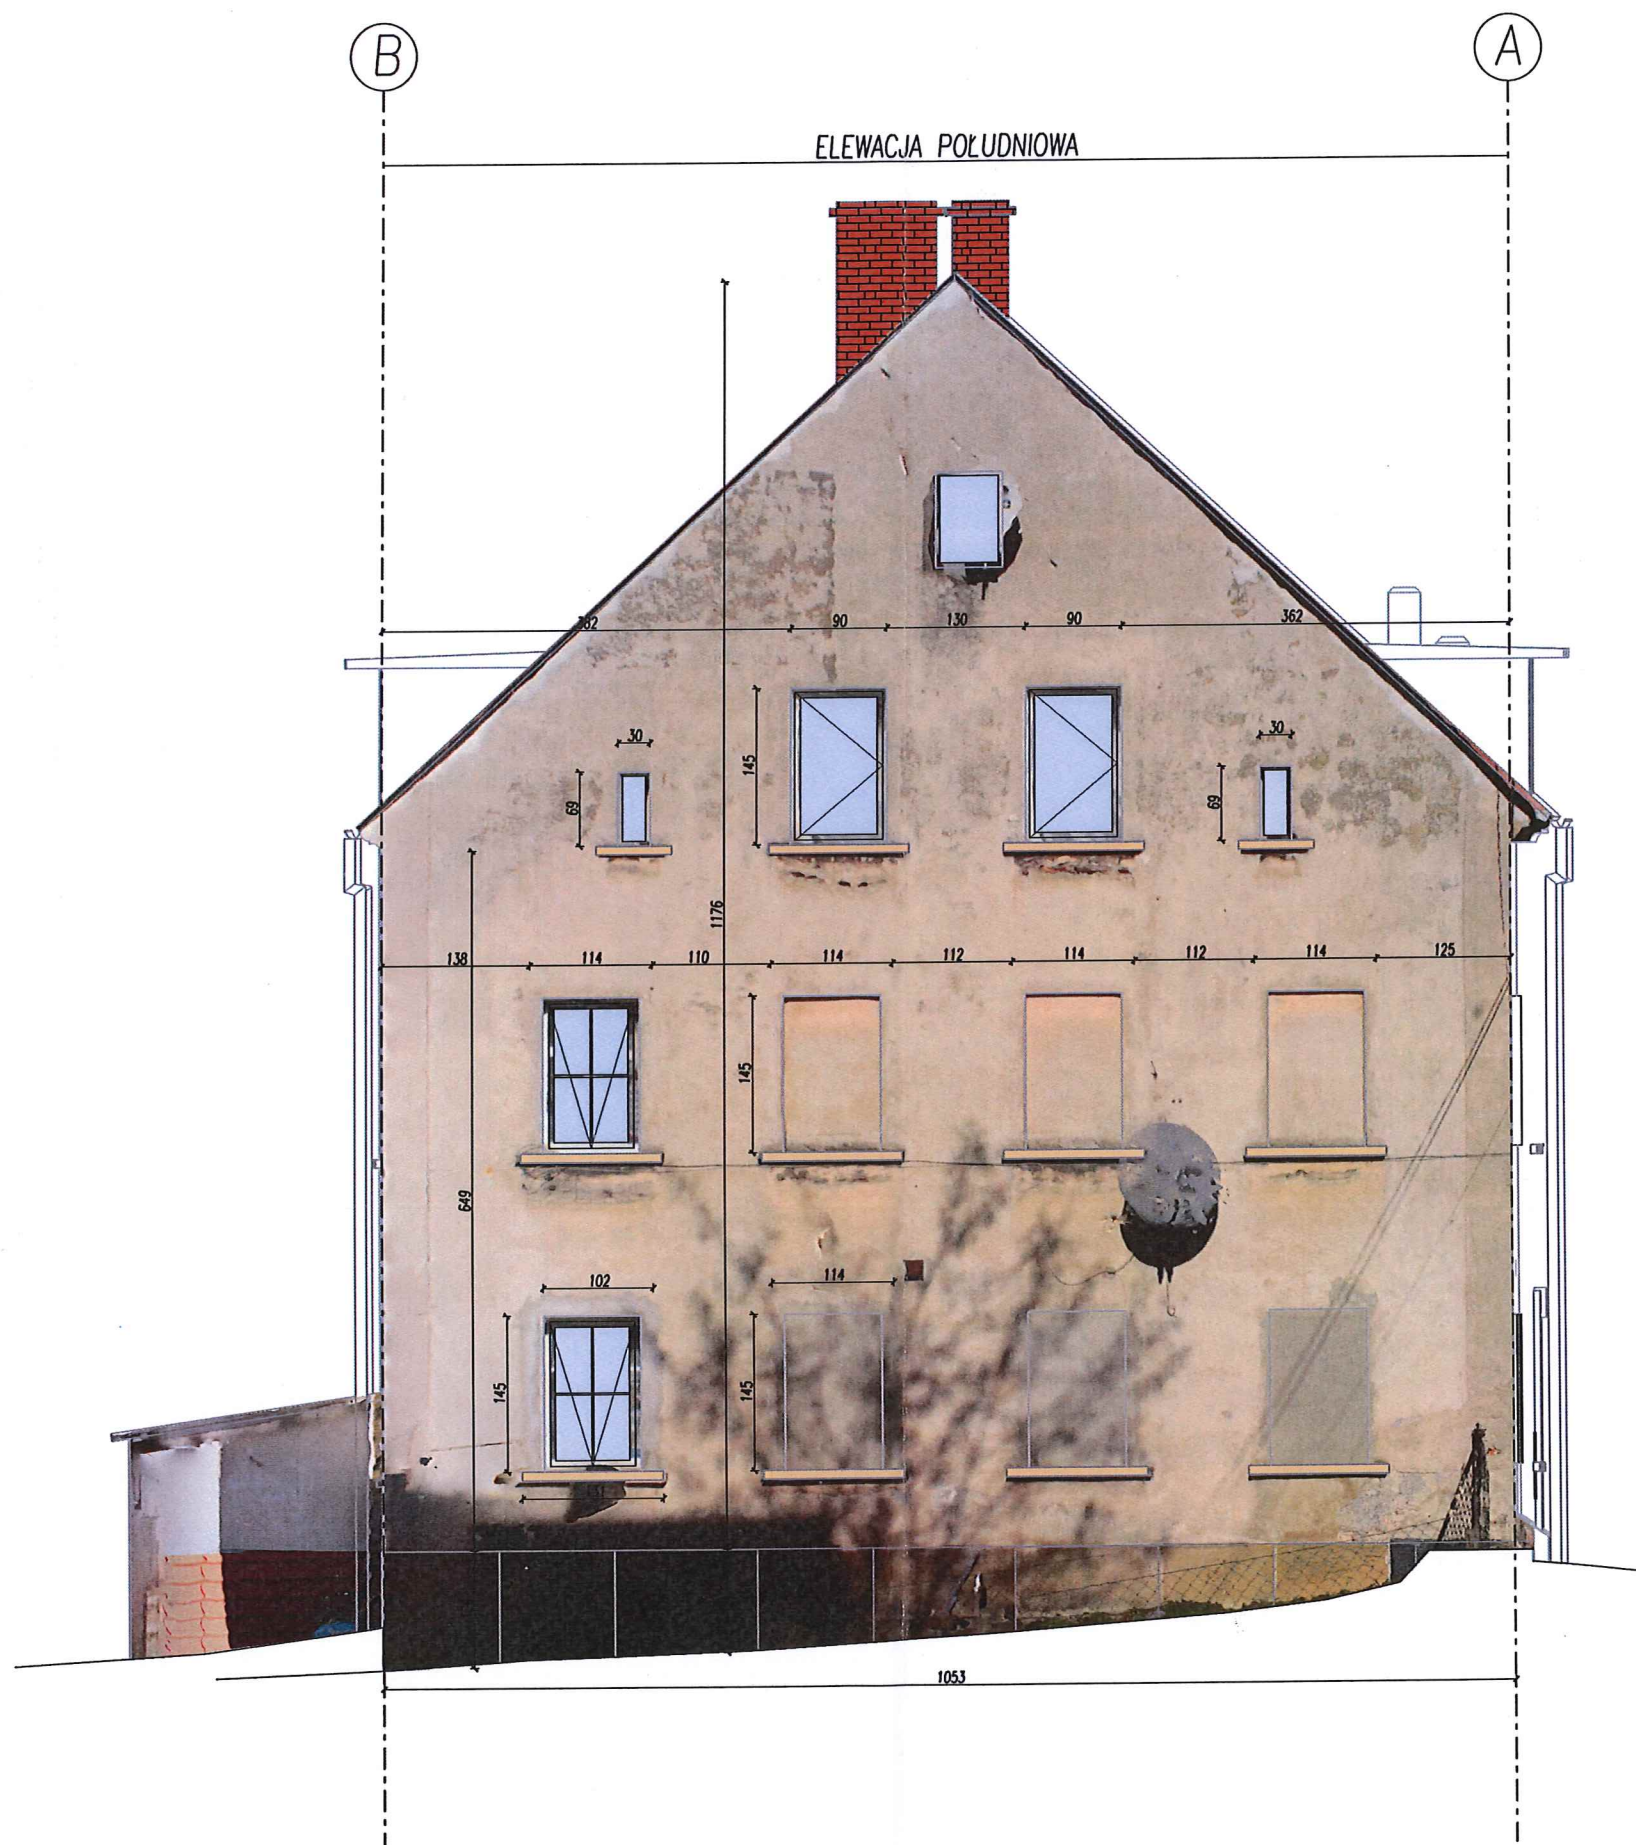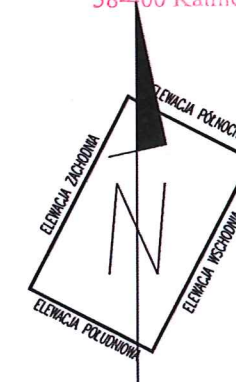

Proj.M.		Jacek Magiera		ul. SIKORSKIEGA 8/24, 58-500 JELENIA GÓRA, tel: 503388110, e-mail: projekt@proj.m.pl	
Projektant:	Imię i Nazwisko	Podpis	Data	Nr uzgodnień	Nr zmian
Opracował:	inż. JACEK MAGIERA		02.2019	45/2010/DS OA	Stadium
Sprawdzący:					Cena:
Zlecająca:	Gmina Lubawa - Zakład Gospodarki Miejskiej, Plac Wolności 1, 58-420 Lubawa				Skala:
Temat:	PROJEKT BUDOWLANY REMONTU ELEWACJI BUDYNKU MIESZKALNEGO WIELORODZINNEGO, działka nr 787, 786_354/1, obr.: 0003 LUBAWKA 3, jed. ewid.: 020703 4 (Lubawa - miasto)				
Tytuł rysunku:	ELEWACJA POŁUDNIOWA - STAN ISTNIEJĄCY				Nr rys.: IN-4


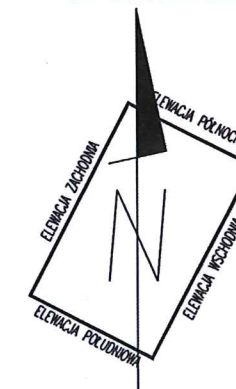


ELEWACJA WSCHODNIA

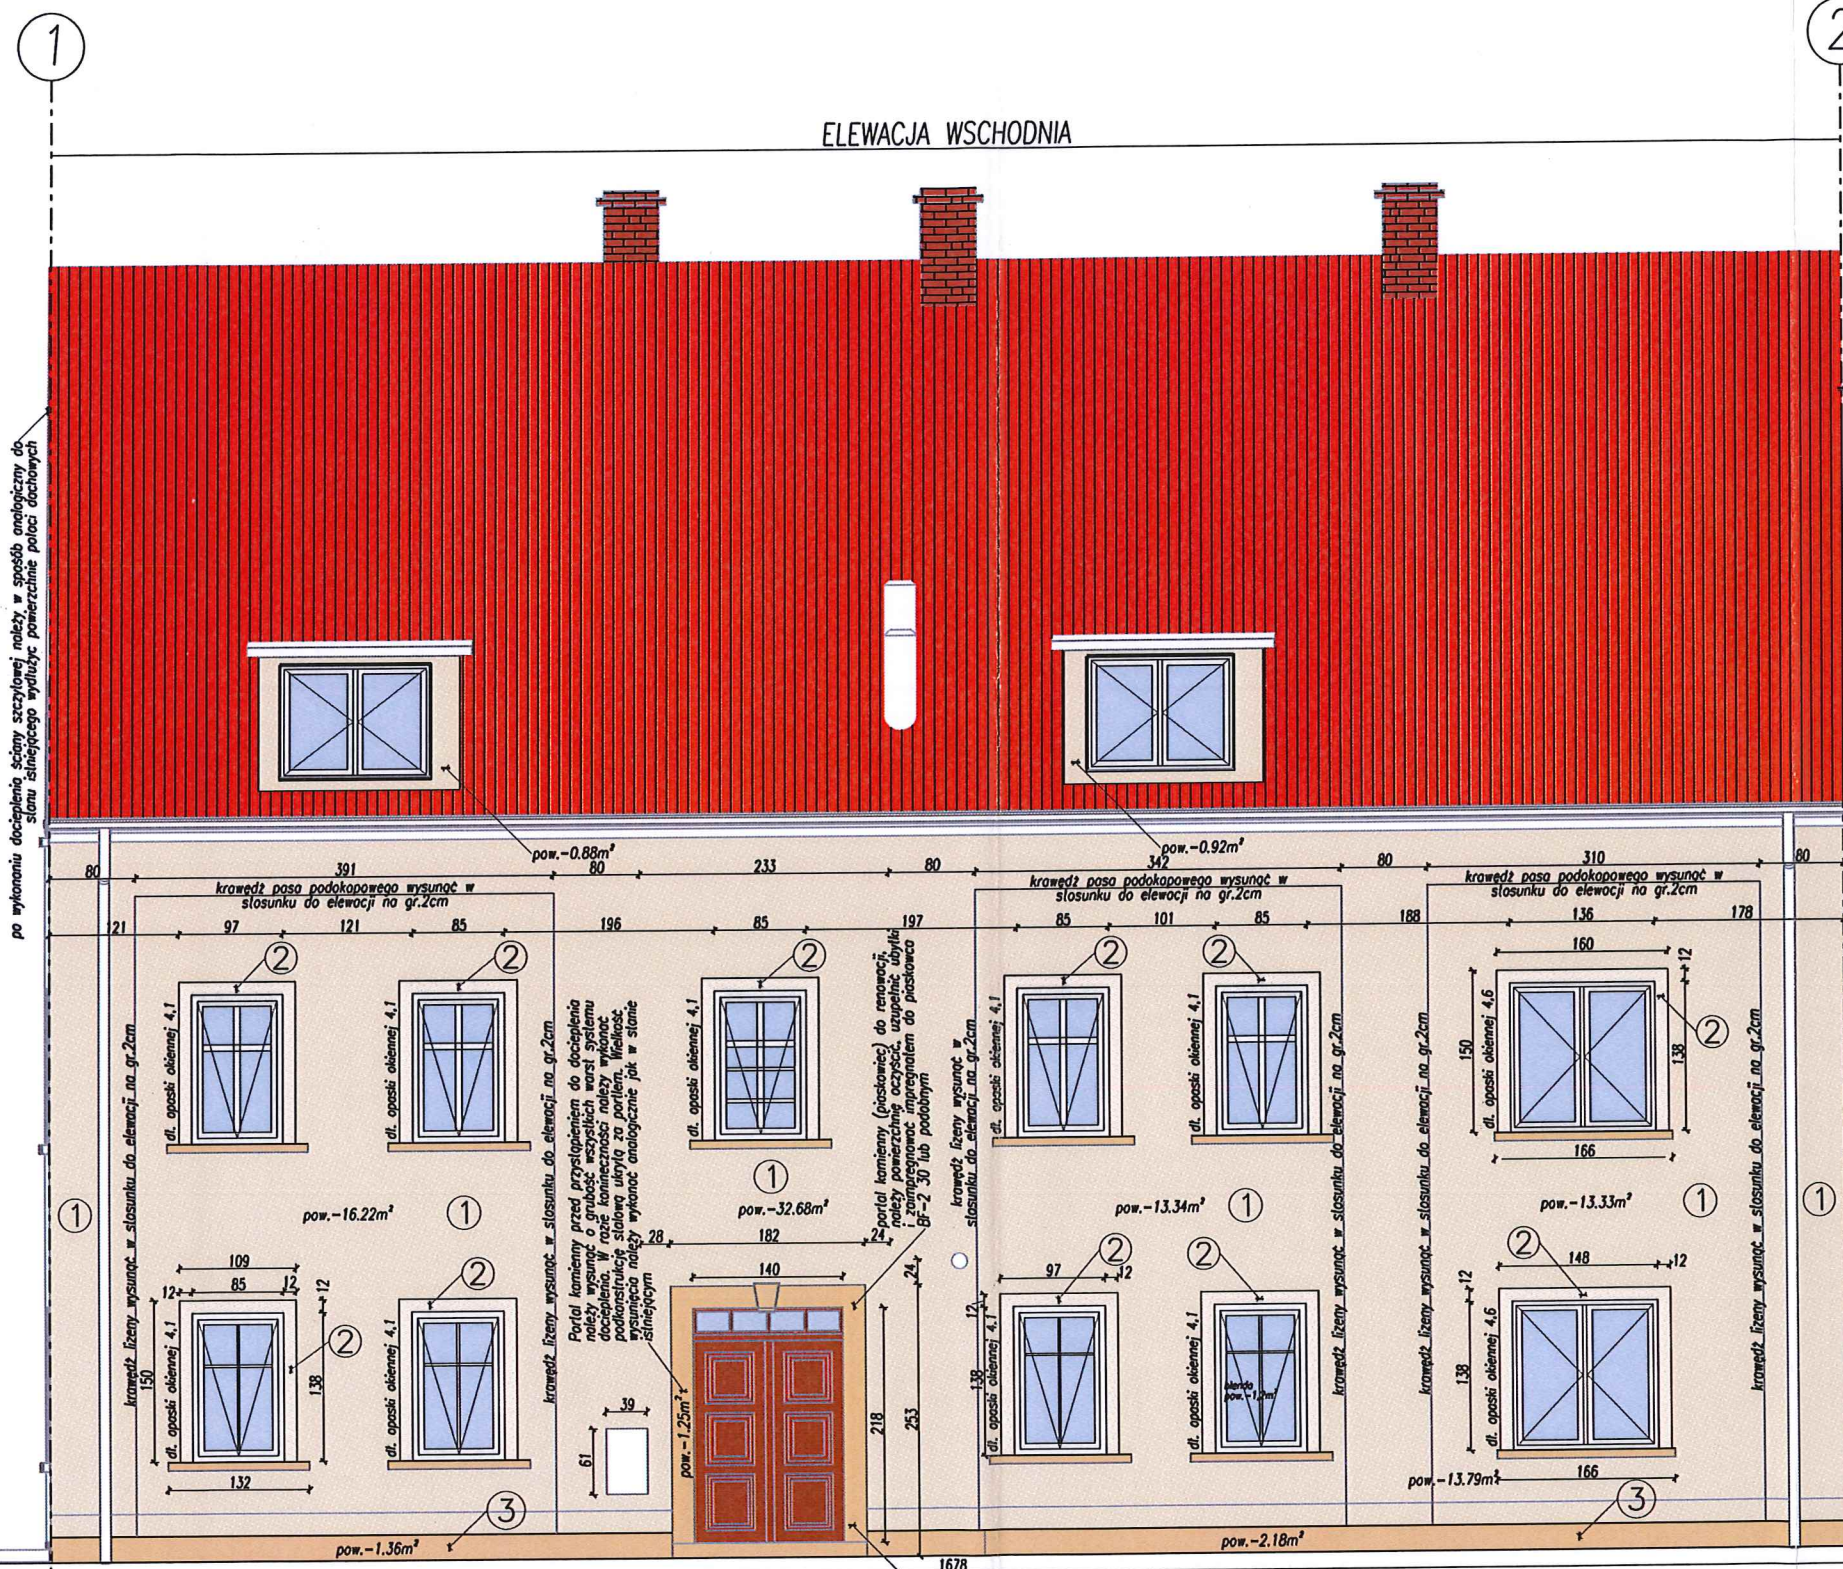


- ① NCS S 1505-Y40R
- ② NCS S 1005-Y40R
- ③ KOLOR NATURALNEGO PIASKOWCA PO OCZYSZCZENIU STOLARKA OKIENNA W KOLORZE BIAŁYM


Proj.M.		Jacek Magiera		ul. SWANOWSKA 8/7a, 58-500 JELONA GÓRA, tel: 50838919, e-mail: projmagiera.pl	
Projektant:	Imię i Nazwisko	Podpis	Data	Nr wykonania	Nr rzutu
Opracował:	mgr inż. Jacek MAGIERA		02.2019	45/2010/DS OA	Stronam
Sprawdził:					Stron
Zlecił:					1:20
Zleceniodawca:	Gmina Lubawka - Zakład Gospodarki Miejskiej, Plac Wolności 17, 58-420 Lubawka				
Temat:	PROJEKT BUDOWLANY REMONTU ELEWACJI BUDYNKU MIESZKALNEGO WIELORODZINNEGO, działka nr 787, 786_354/1, obr.: 0003 LUBAWKA 3, jed. ozn.: 020703.4 (Lubawka - miasto)				
Tytuł rysunku:	ELEWACJA WSCHODNIA - STAN ISTNIEJĄCY				Nr rys.: PR-1

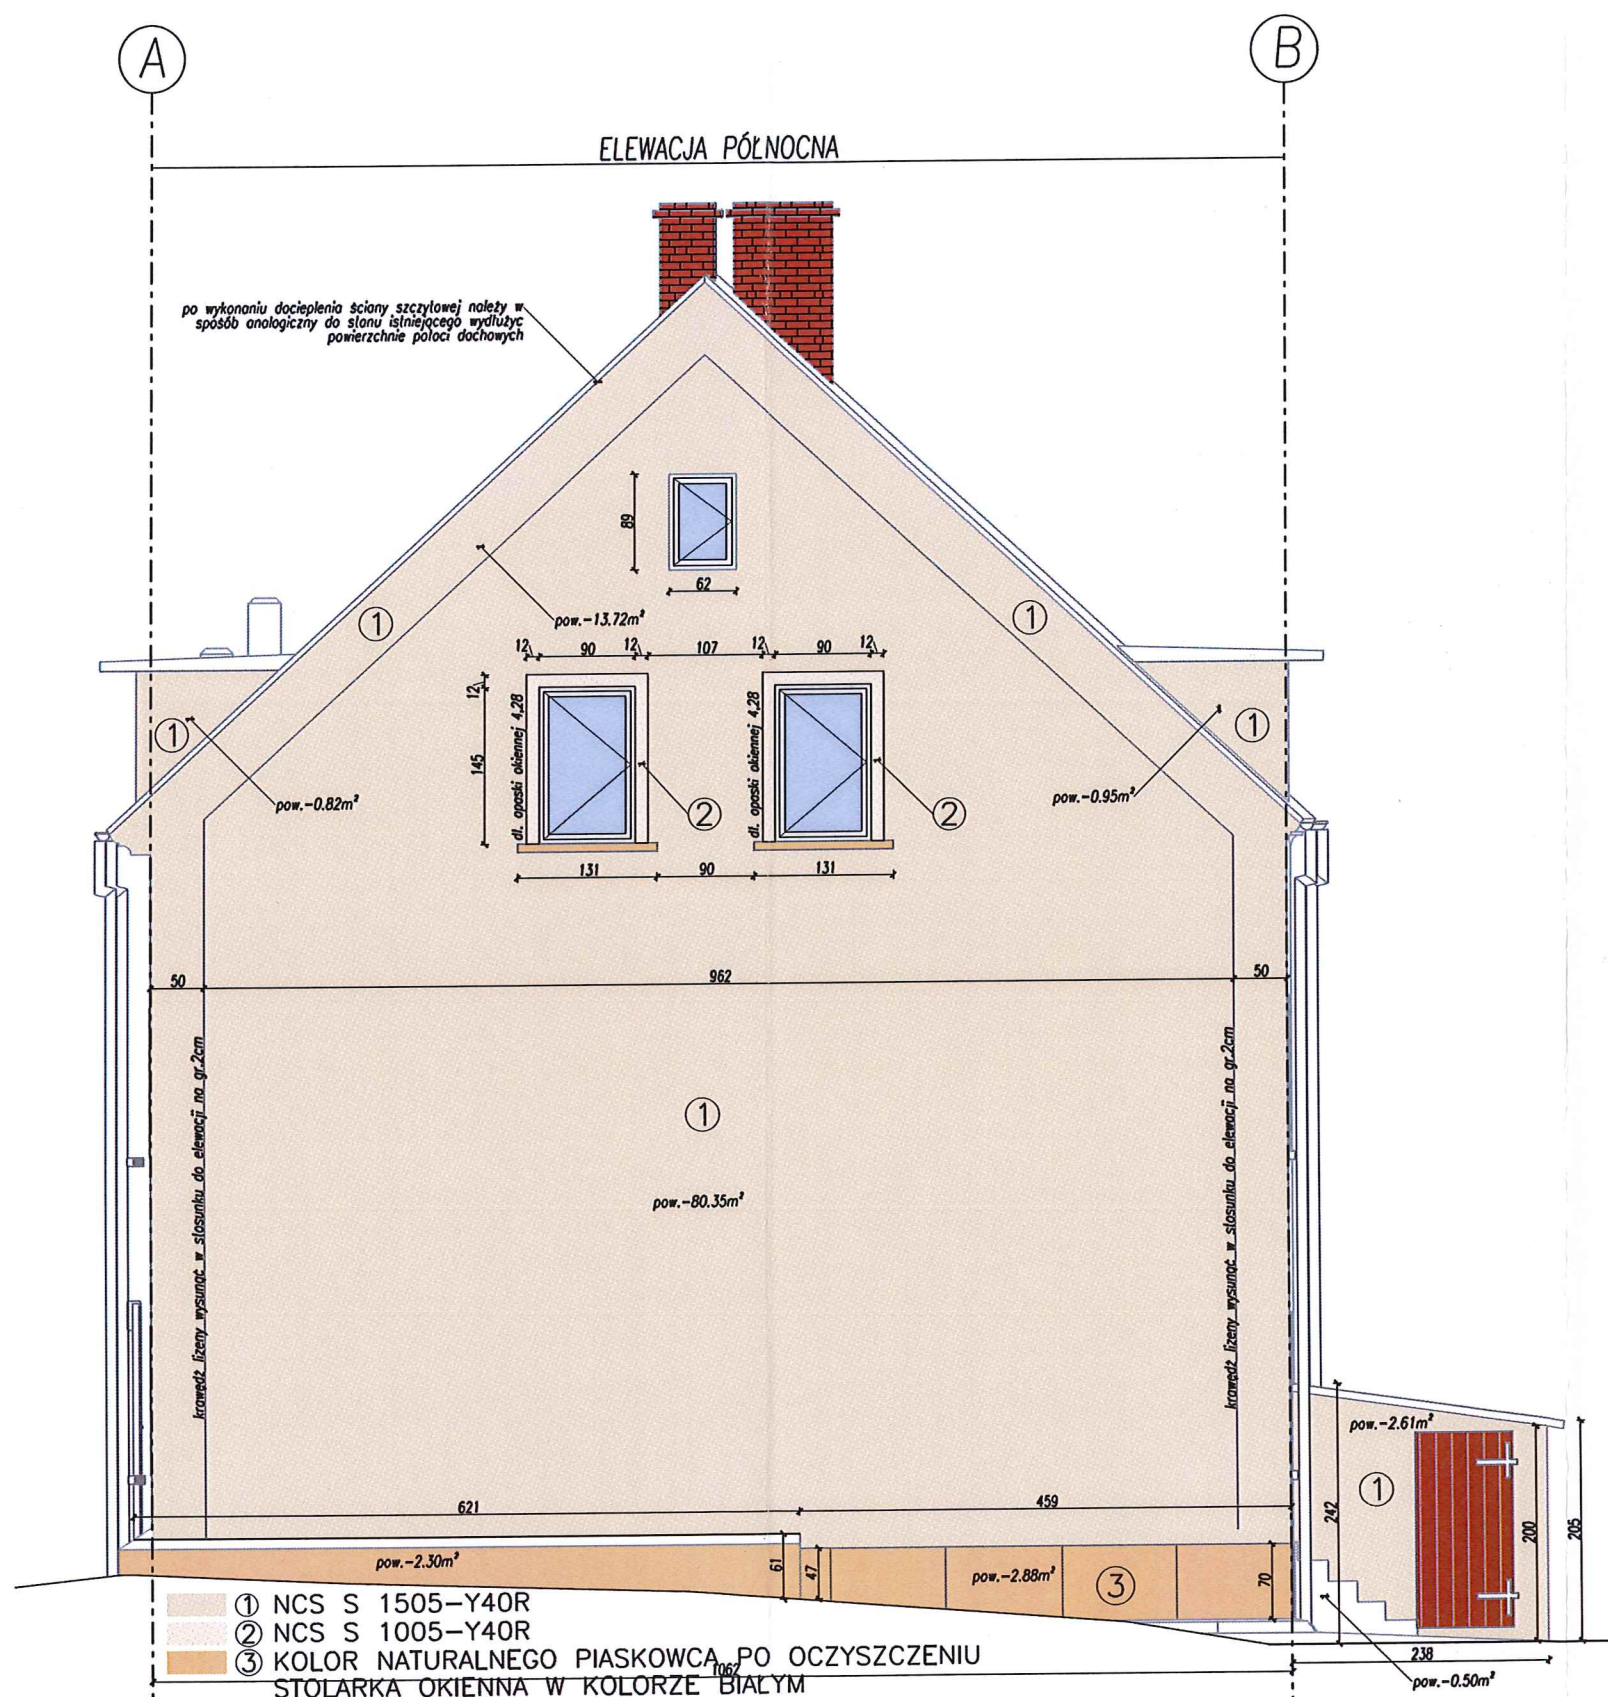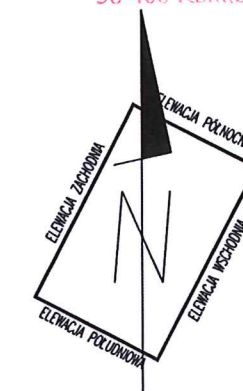

Proj.M.		Jacek Magiera			
		ul. KARłowicka 8/2a, 58-500 JELENA GÓRA, tel.: 503989118, e-mail: projektm@poczta.onet.pl			
Projektant:	imię i Nazwisko	Podpis	Data	Nr uwzględnienia	Nr archiwizacji
Opracował:	inż. Jacek MAGIERA		02.2019	46/2010/DS_OA	Stadium
Sprawił:					Skala: 1:70
Zlecił: Gmina Lubanka - Zakład Gospodarki Miejskiej, Płoc-Wołności-1, 58-420 Lubanka					
Temat: PROJEKT BUDOWLANY REMONTU ELEWACJI BUDYNKU MIESZKALNEGO WIELORODZINNEGO, działka nr 787, 786, 354/1, obr.: 0003 LUBANKA 3, jed. ewid.: 020703 4 (Lubanka - miasto)					
Tytuł rysunku: ELEWACJA PÓŁNOCNA					Nr rys.: PR-2

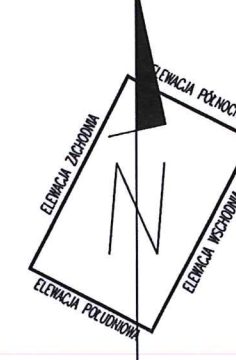



ELEWACJA ZACHODNIA

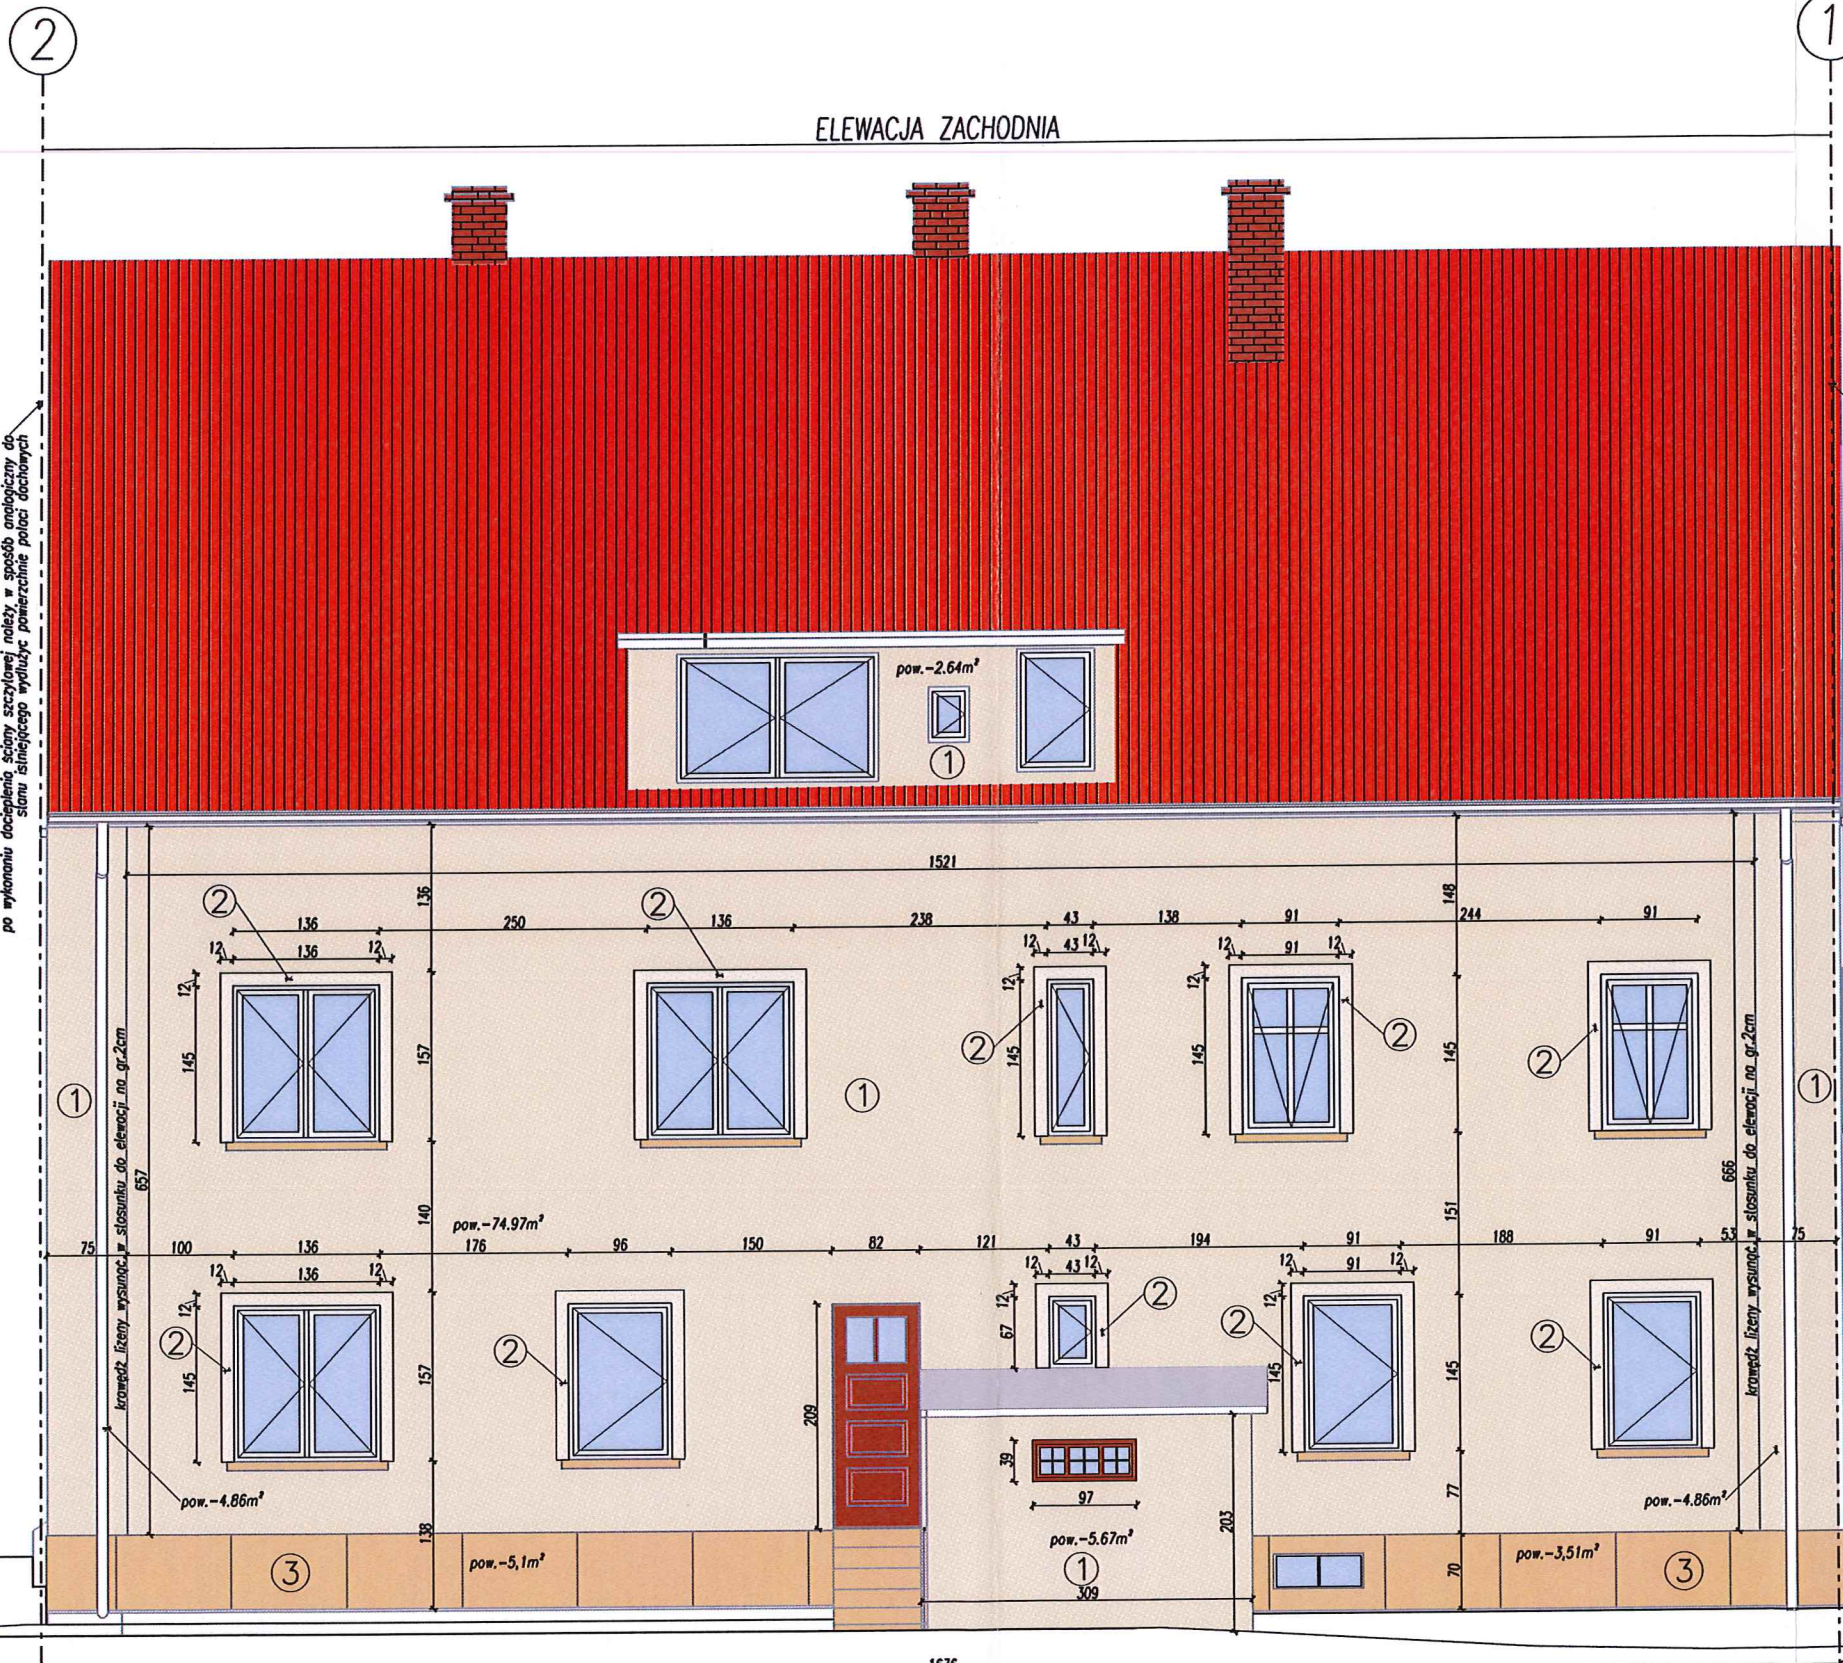

- ① NCS S 1505-Y40R
- ② NCS S 1005-Y40R
- ③ KOLOR NATURALNEGO PIASKOWCA PO OCZYSZCZENIU  
STOLARKA OKIENNA W KOLORZE BIAŁYM

Proj.M.		Jacek Magiera		ul. SWAROWSKA 8/2a, 58-560 JELENIA GÓRA, tel. 503369118, e-mail: projekt@projm.pl	
Projektant:	Imię i Nazwisko	Podpis	Data	Nr uzgodnień	Nr archiw.
Opracował:	mgr inż. Jacek Magiera		02.2019	46/2010/DS OA	Stadium
Sprawdzący:	inż. Jacek Magiera				Cena: 1:70
Zleceniodawca: Gmina Lubawka - Zakład Gospodarki Miejskiej, Piłce-Wolności-1, 58-470 Lubawka					
Temat: PROJEKT BUDOWLANY REMONTU ELEWACJI BUDYNKU MIESZKALNEGO WIELORODZINNEGO, działka nr 787, 786, 354/1, obr.: 0003 LUBAWKA, 3, jed. ewid.: 020703.4 (Lubawka - miasto)					
Tytuł rysunku: ELEWACJA ZACHODNIA					Nr rys.: PR-3



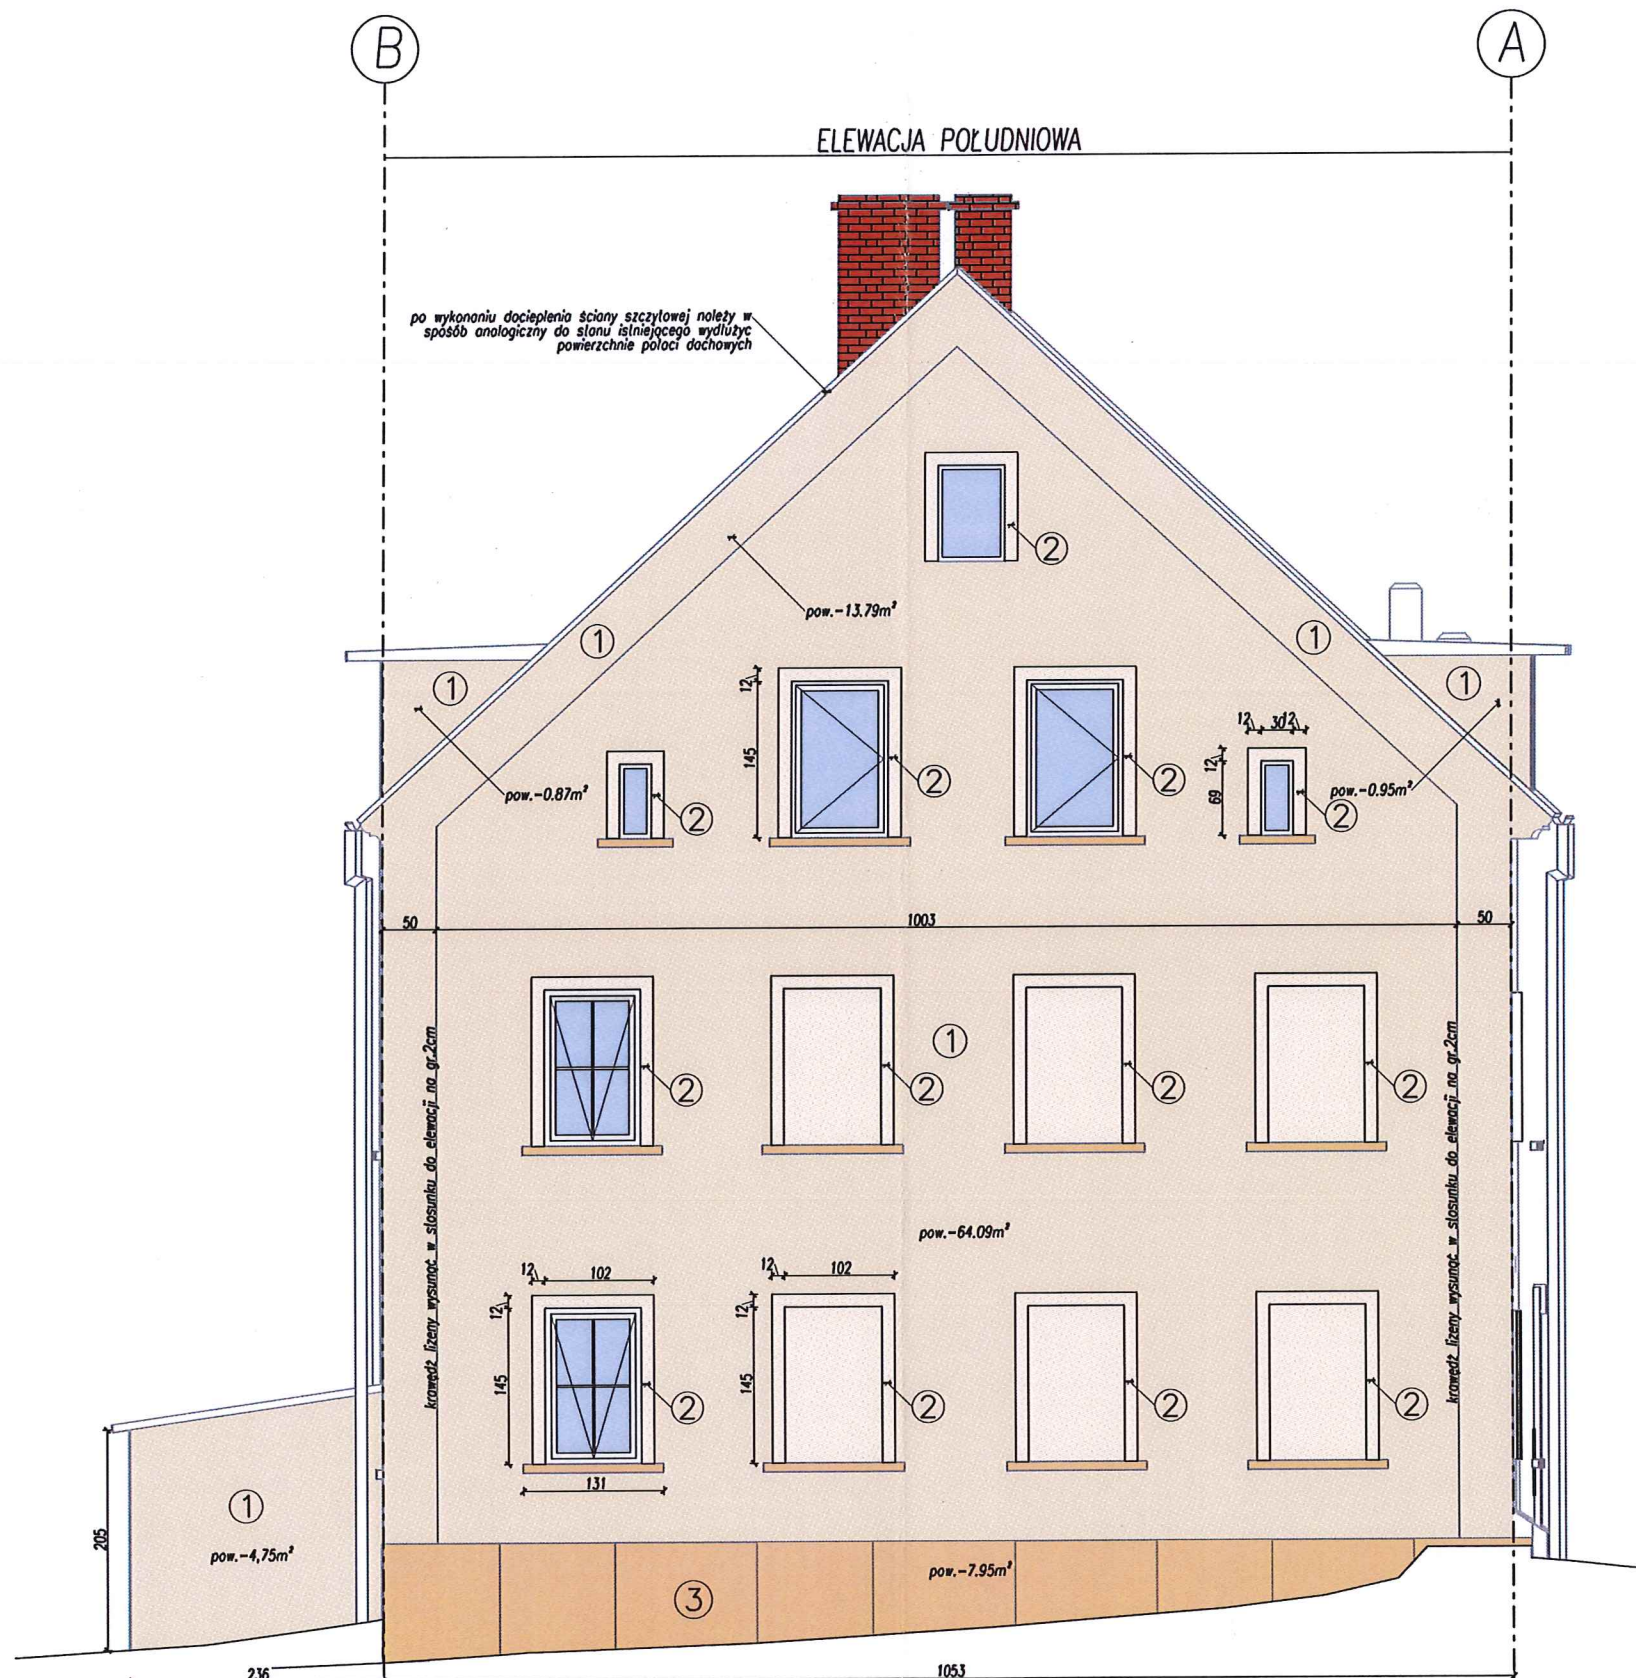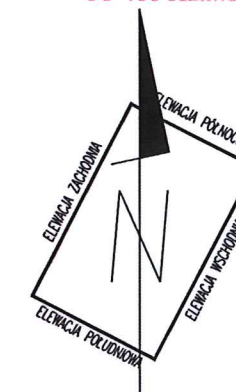

- ① NCS S 1505-Y40R
- ② NCS S 1005-Y40R
- ③ KOLOR NATURALNEGO PIASKOWCA PO OCZYSZCZENIU  
STOLARKA OKIENNA W KOLORZE BIAŁYM

Proj.M.		Jacek Magiera	
ul. STANISŁAWA 8/2a, 58-560 JELONIA ZDRA, tel.: 508399119, e-mail: projekt@projm.pl			
Projektant:	imię i nazwisko	Podpis	Data
Opracował:	imię i nazwisko	Nr uprawnień	Nr archiw.
Sprzedający:	imię i nazwisko	Stadium	Skala
Zlecający:	Gmina Lubowka - Zakład Gospodarki Miejskiej, Płoc-Mołozoski 1, 58-420 Lubowka		
Temat:	PROJEKT BUDOWLANY REMONTU ELEWACJI BUDYNKU MIESZKALNEGO WIELORODZINNEGO, działka nr 787, 786_354/1, obr.: 0003 LUBANNA 3, jed. ewid.: 020703 4 (Lubowka - miasto)		
Tytuł rysunku:	ELEVACJA POŁUDNIOWA	Nr rys.:	PR-4