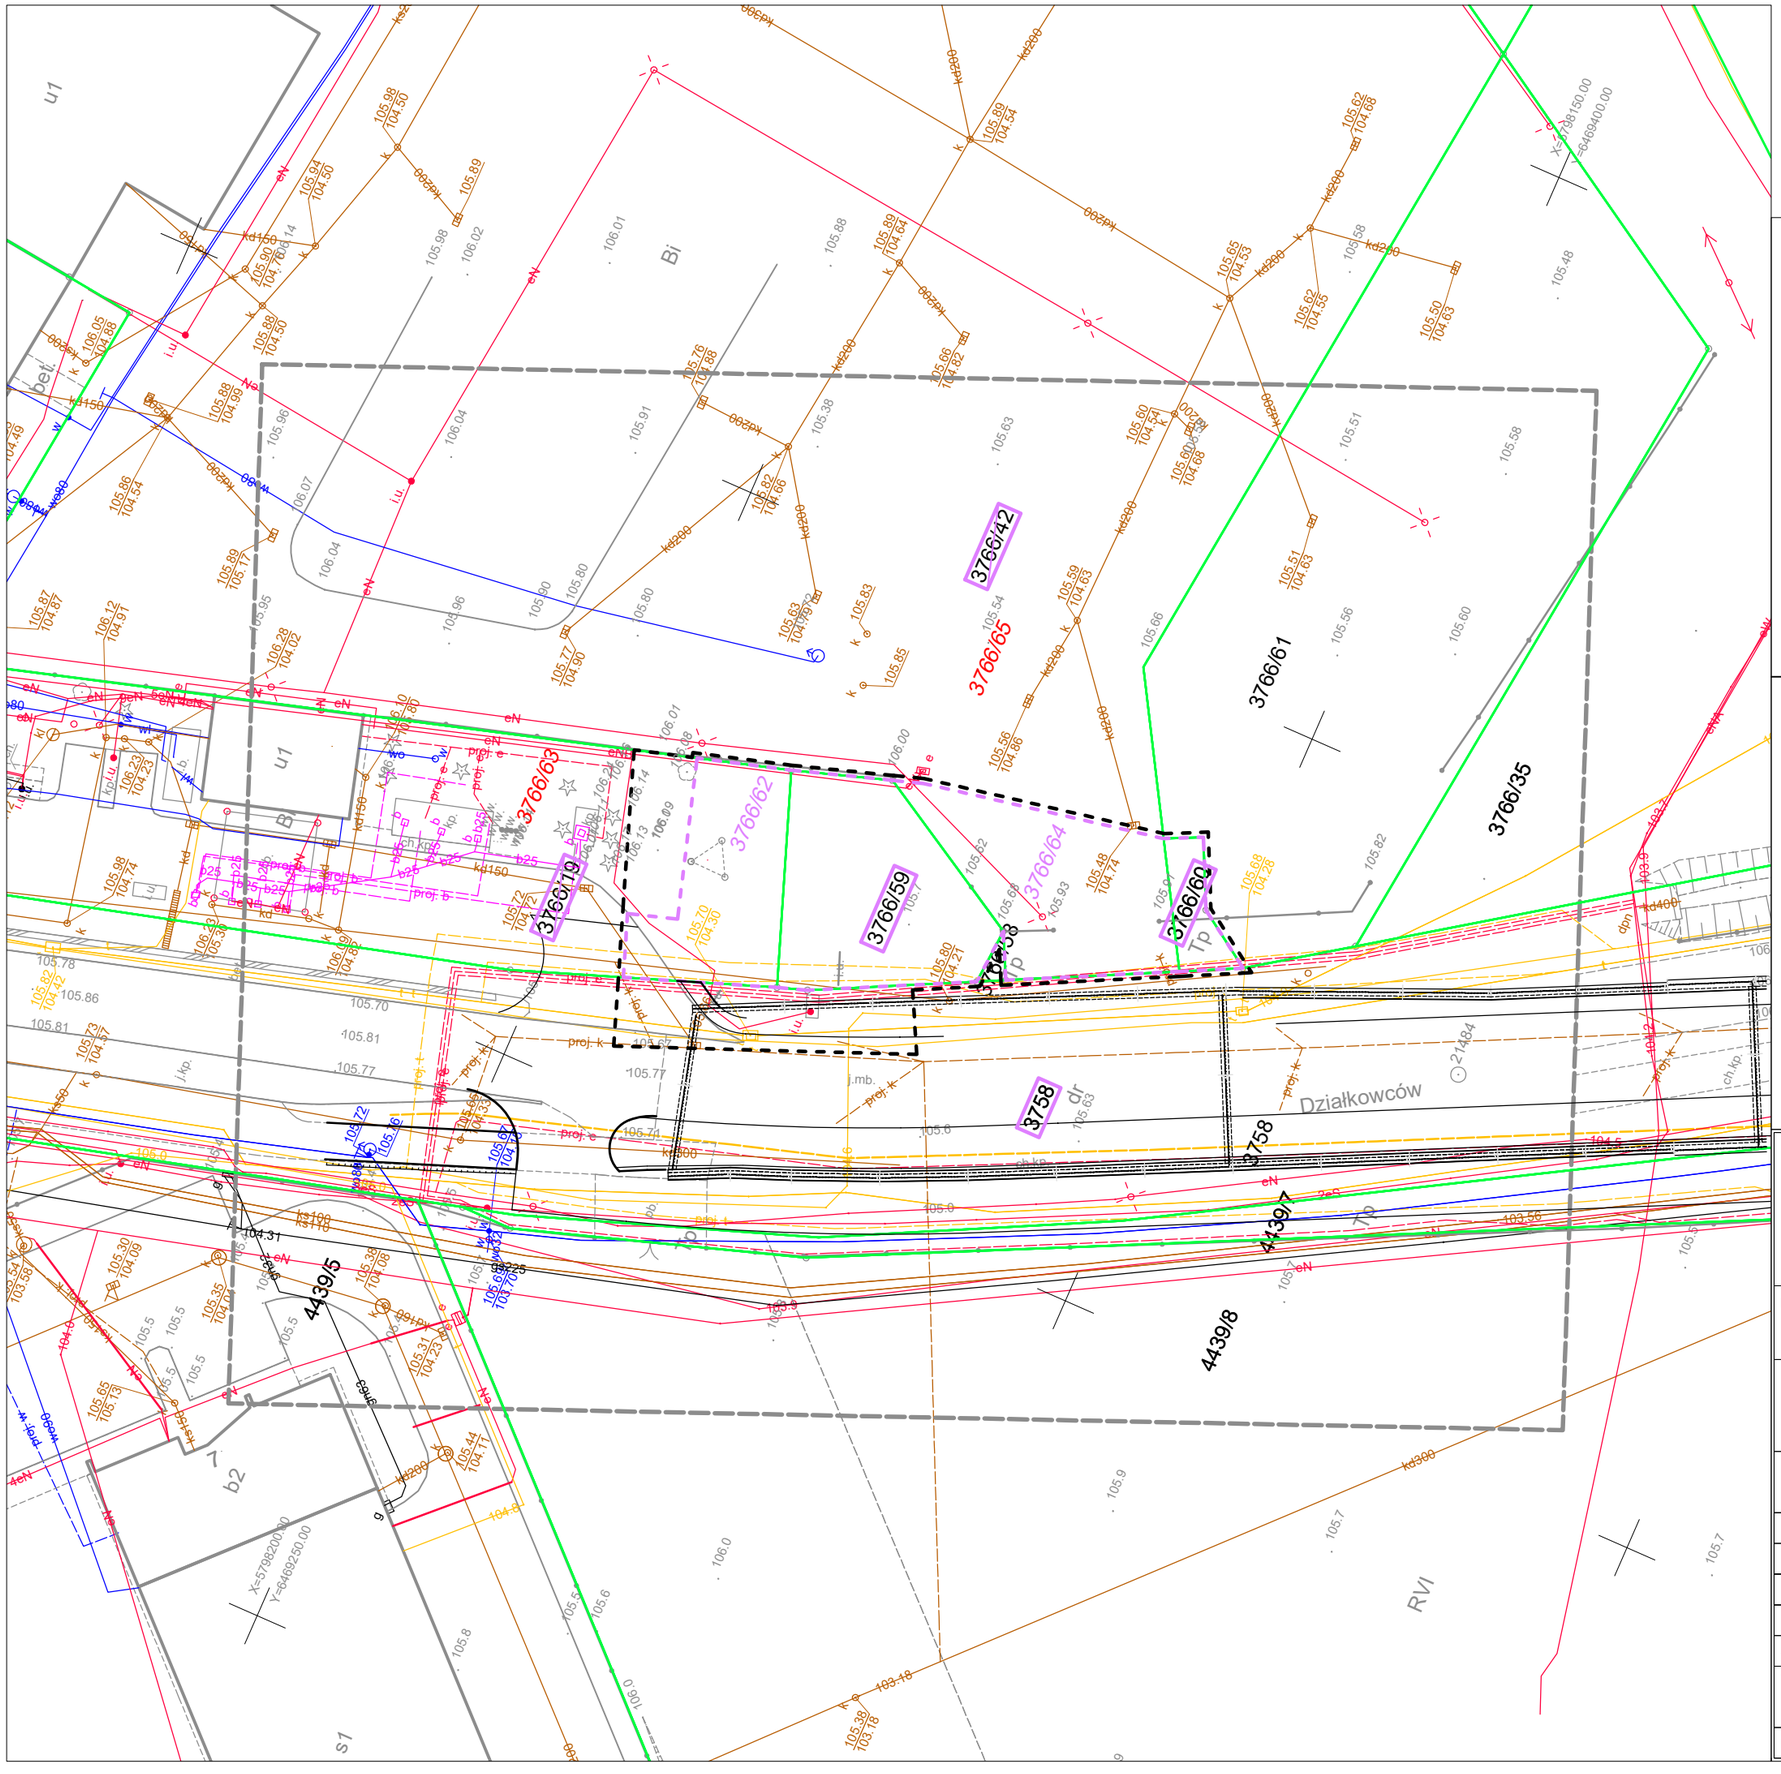

LEGENDA

— — —	linie określające granice terenu niezbędnego dla obiektów budowlanych, w tym:
— — —	linie rozgraniczające teren drogi gminnej
———	istniejące granice działek
1/7	istniejące numery działek
1/7	numery działek po podziale pozostajacych przy obecnym właścicielu
1/7	numery działek po podziale przewidzianych pod drogę gminną
1/7	działki na których zlokalizowana jest droga gminna
1/7	działki do podziału na których zlokalizowana jest droga gminna

SMP projektanci

SMP Projektanci Sp. z o.o. Sp. k.
ul. Głuchowska 1
60-101 Poznań
www.smp.poznan.pl
e-mail: biuro@smp.poznan.pl
tel. 61 861 96 36, fax. 61 861 06 44
NIP 779-23-71-246 REGON 301375359

Inwestor:
Gmina Września
ul. Ratuszowa 1, 62-300 Września

Nazwa inwestycji:
Rozbudowa ul. Działkowców we Wrześni
w zakresie budowy zjazdu zwykłego

Branża:	Stadium dokumentacji:
MATERIAŁY ZRID	PROJEKT BUDOWLANY

Stanowisko	Imię i nazwisko	Nr uprawnień specjalność	Podpis
Projektant	mgr inż. Szymon Antkowiak	WKP/0121/POOD/16 specjalność inż. drogowa	Antkowiak
Sprawdzający	mgr inż. Łukasz Szuba	7131/190/P/2002 konstrukcyjno-budowlana	Szuba

Tytuł rysunku:
Mapa przedstawiająca proponowany przebieg drogi z zaznaczeniem terenu niezbędnego dla obiektów budowlanych oraz istniejące uzbrojenie terenu

Nr 2

Nr umowy: WIK.ZP.272.1.2023/300 | Data opracowania: 07/2023 | Skala: 1:500