



PRZEKRÓJ NORMALNY
zjazd z kostki

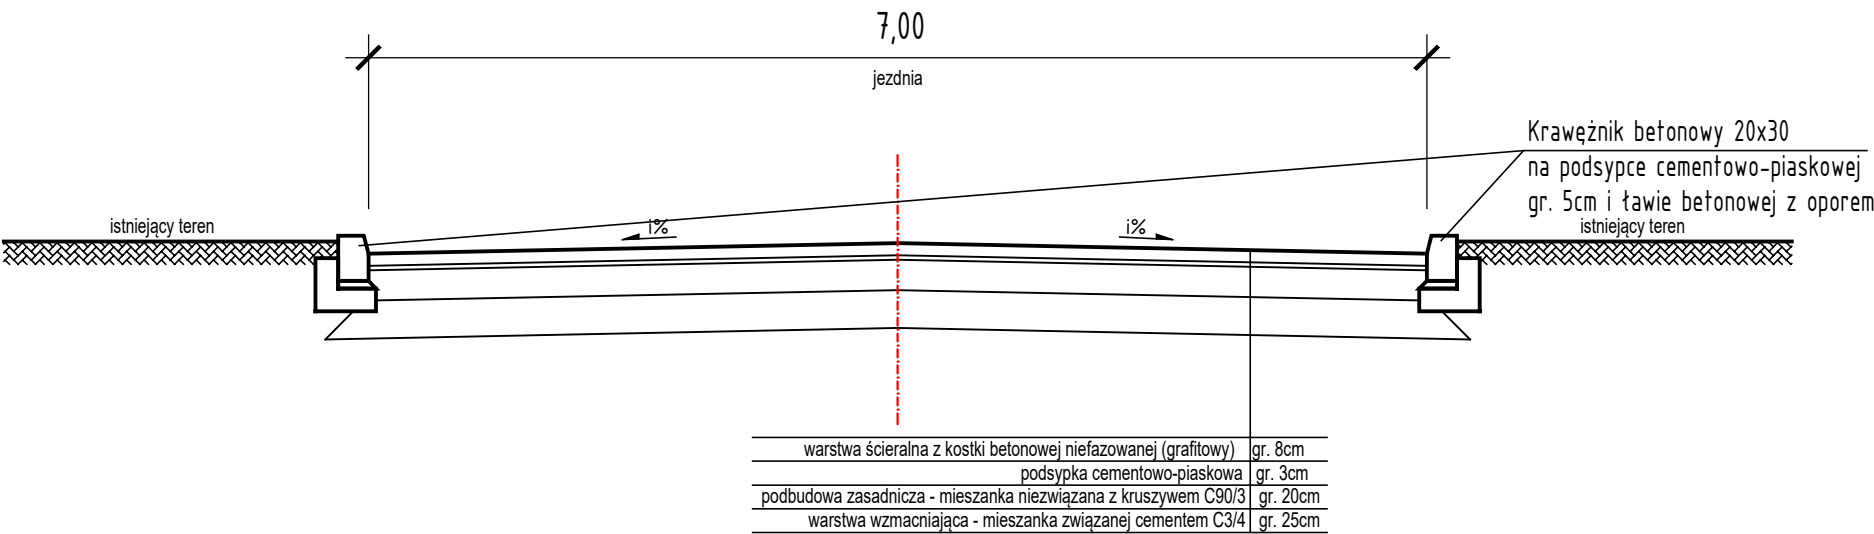

PRZEKRÓJ NORMALNY
zjazd z płyt betonowych

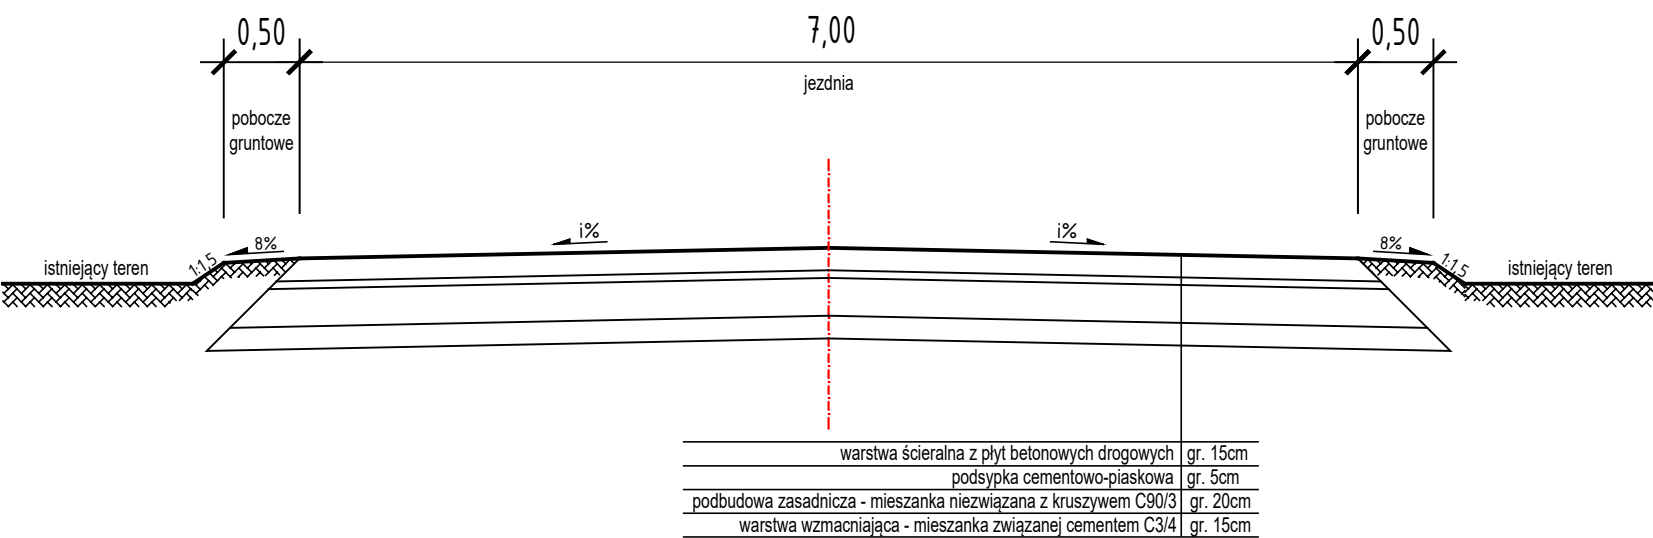

SMP
projektanci

SMP Projektanci Sp. z o.o. Sp. k.
ul. Głuchowska 1
60-101 Poznań
www.smp.poznan.pl
e-mail: biuro@smp.poznan.pl
tel. 61 861 96 36, fax. 61 861 06 44
NIP 779-23-71-246 REGON 301375359

Inwestor: Gmina Września
ul. Ratuszowa 1, 62-300 Września

Nazwa inwestycji: Rozbudowa ul. Działkowców we Wrześni
w zakresie budowy zjazdu zwykłego

Branża: DROGOWA Stadium dokumentacji: PB/PW

Stanowisko	Imię i nazwisko	Nr uprawnień specjalność	Podpis
Projektant	mgr inż. Szymon Antkowiak	WKP/0121/POOD/16 specjalność inż. drogowa	<i>Antkowiak</i>
Sprawdzający	mgr inż. Łukasz Szuba	7131/190/P/2002 konstrukcyjno-budowlana	<i>Szuba</i>

Tytuł rysunku: Przekroje normalne Nr 3

Nr umowy: WIK.ZP.272.1.2023/300 Data opracowania: 08/2023 Skala: 1:50