

Szczegółowy opis przedmiotu zamówienia

pn.: „Przebudowa pomieszczeń na archiwum w budynku Starostwa Powiatowego w Nowej Soli zlokalizowanego przy ul. Moniuszki 3B”.

W ramach zamówienia będą realizowane roboty budowlane oraz dostawa i montaż regałów przejezdnych wraz z torami.

Roboty budowlane obejmują:

1. Wyburzenie ścian pomiędzy pomieszczeniami nr 7 i 8 oraz 10 i 11.
2. Likwidacja częściowa ścianki w pomieszczeniu nr 9 – zabudowa (dokończenie istniejącej ściany).
3. Demontaż drzwi oraz ich zabudowy (wykonanej z PCV) w pomieszczeniach 7, 8, 10 i 11.
4. Zabudowa otworu drzwiowego w pomieszczeniu nr 8 i 11.
5. Montaż drzwi w pomieszczeniu 7 i 10 (odzyskanych zgodnie z pkt.3) + zabudowa.
6. Likwidacja lub przełożenie instalacji elektrycznej (wyłączniki światła, gniazda).
7. Przełożenie sieci komputerowej i telefonicznej.
8. Likwidacja – demontaż żaluzji pionowych w pomieszczeniach 7, 8, 10 i 11.
9. Przygotowania podłoża pod tory jezdne dla regałów w połączonych pomieszczeniach 7 i 8 oraz 10 i 11.
10. Położenie wykładziny w pomieszczeniach połączonych 7,8 10,11 oraz 9.
11. Wykonanie instalacji alarmowej p.poż. – montaż urządzeń do wykrywania dymu i ognia, w dwóch połączonych pomieszczeniach 7 i 8 oraz 10 i 11.
12. Szpachlowanie i malowanie w pomieszczeniach ścian i sufitów wraz z korytarzem przyległym, farbami, które nie zawierają formaldehydu, ksylenu ani toluenu –kolor do uzgodnienia – parter.


Dostawa i montaż obejmuje:

1. Dostawa i montaż torów jezdnych.
2. Dostawa i montaż regałów przejezdnych na torach (18 szt. – 7 + 11).
3. Wyposażenie pomieszczeń archiwów w sprzęt do pomiaru temperatury i wilgotności powietrza.

W załączeniu:


- 1) Załącznik Nr 1 – obecny plan sytuacyjny pomieszczeń z numeracją od 7 do 11, **krzyżykiem** zaznaczono elementy do likwidacji – rozbiórki zgodnie z opisem.
- 2) Załącznik Nr 2 – plan sytuacyjny pomieszczeń po przebudowie.

1

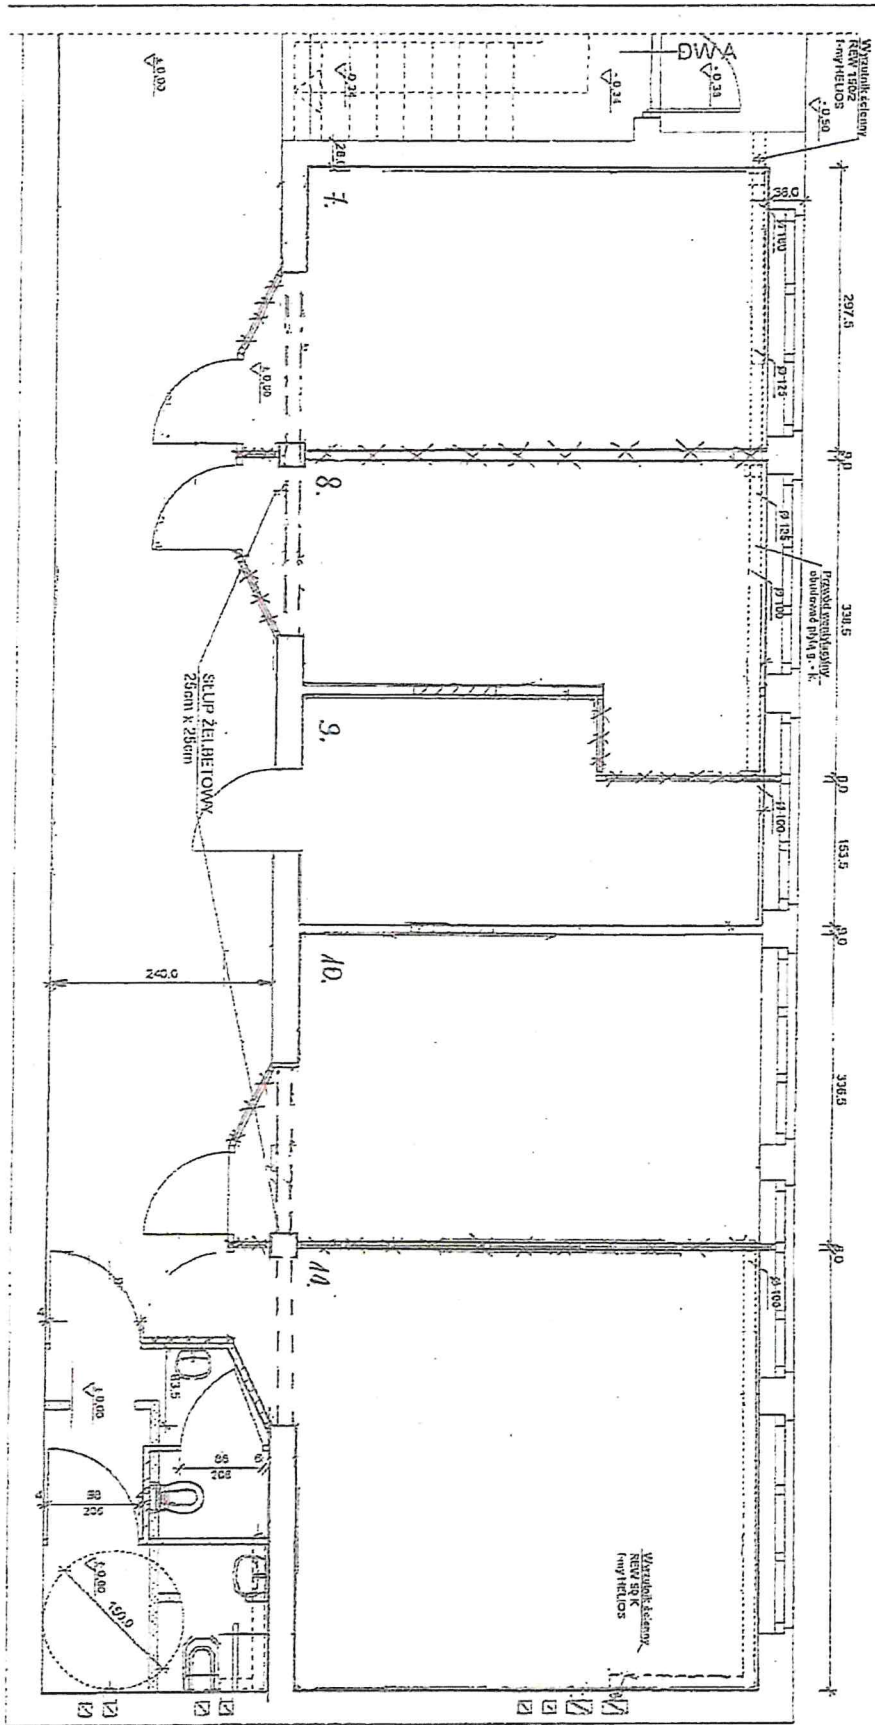

Parter - budynek B

21

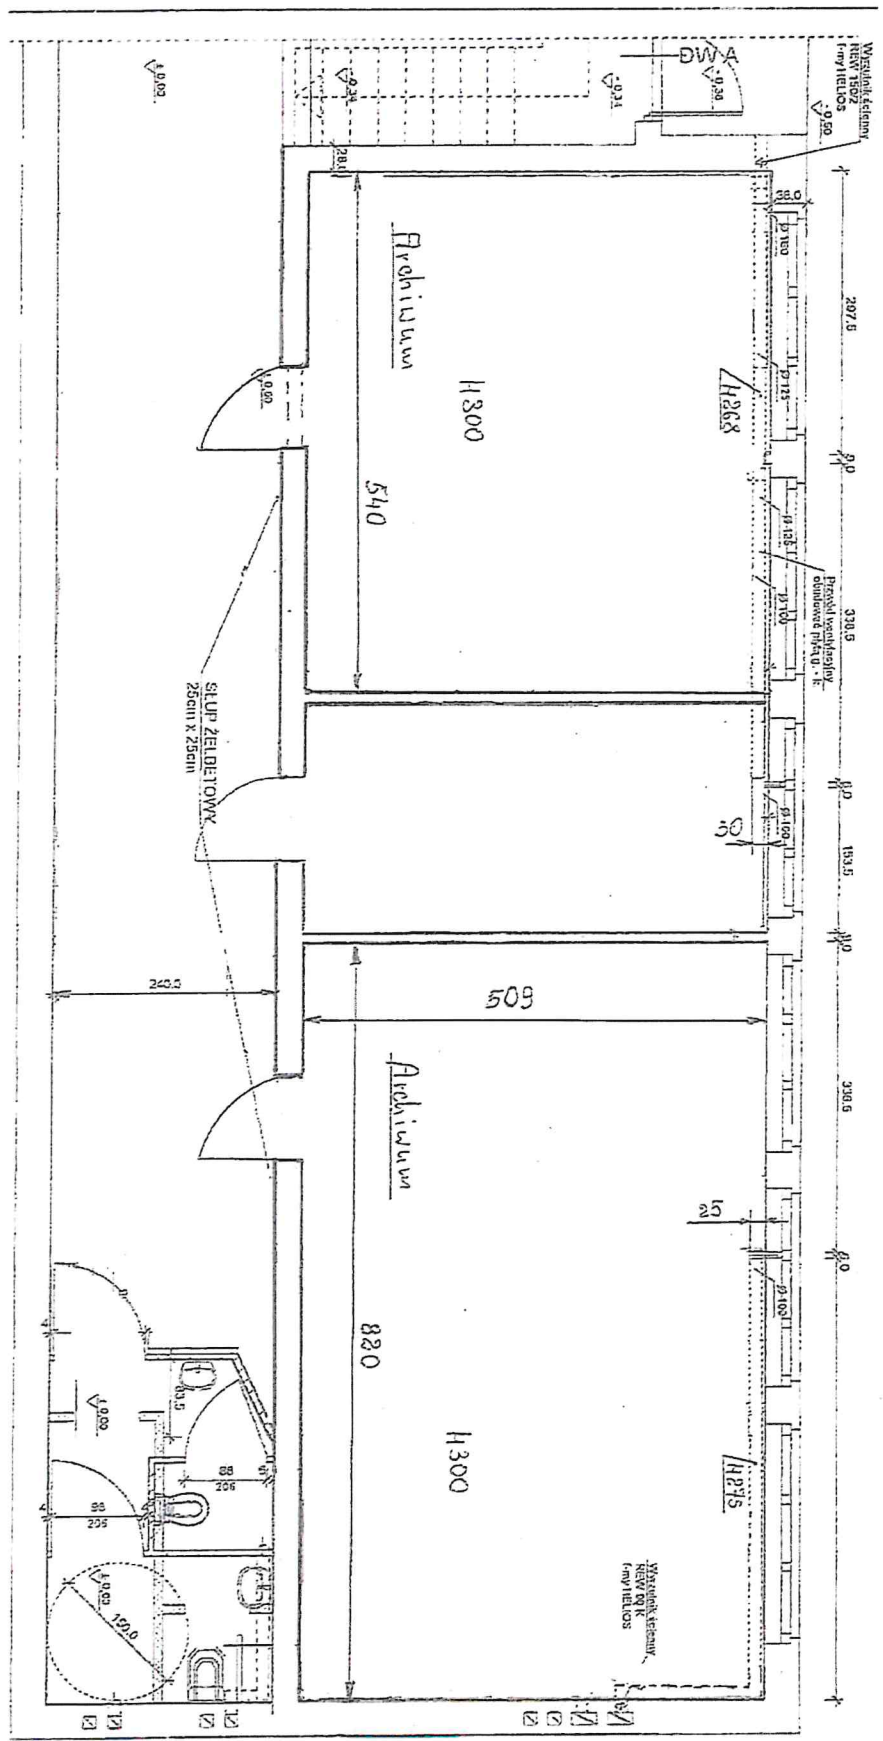

Parter - budynek B