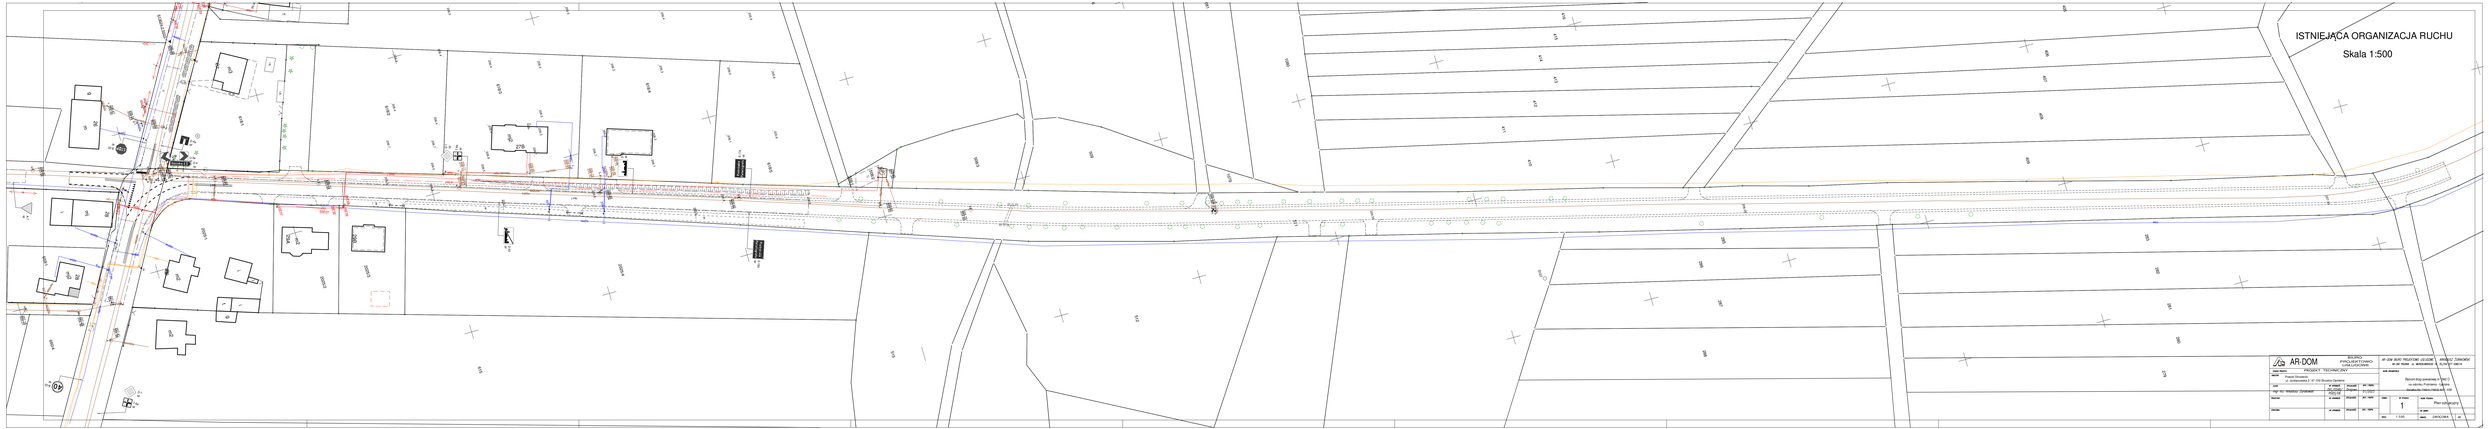

ISTNIEJĄCA ORGANIZACJA RUCHU

Skala 1:500

AR-DOM

BIURO PROJEKTOWO USŁUGOWE

PROJEKT TECHNICZNY

Projektowała: mgr inż. Paulina Ligocka

Sprawdziła: mgr inż. Elżbieta Ligocka

Rysunek: Plan sytuacyjny

Skala: 1:500

Arkusz: 1