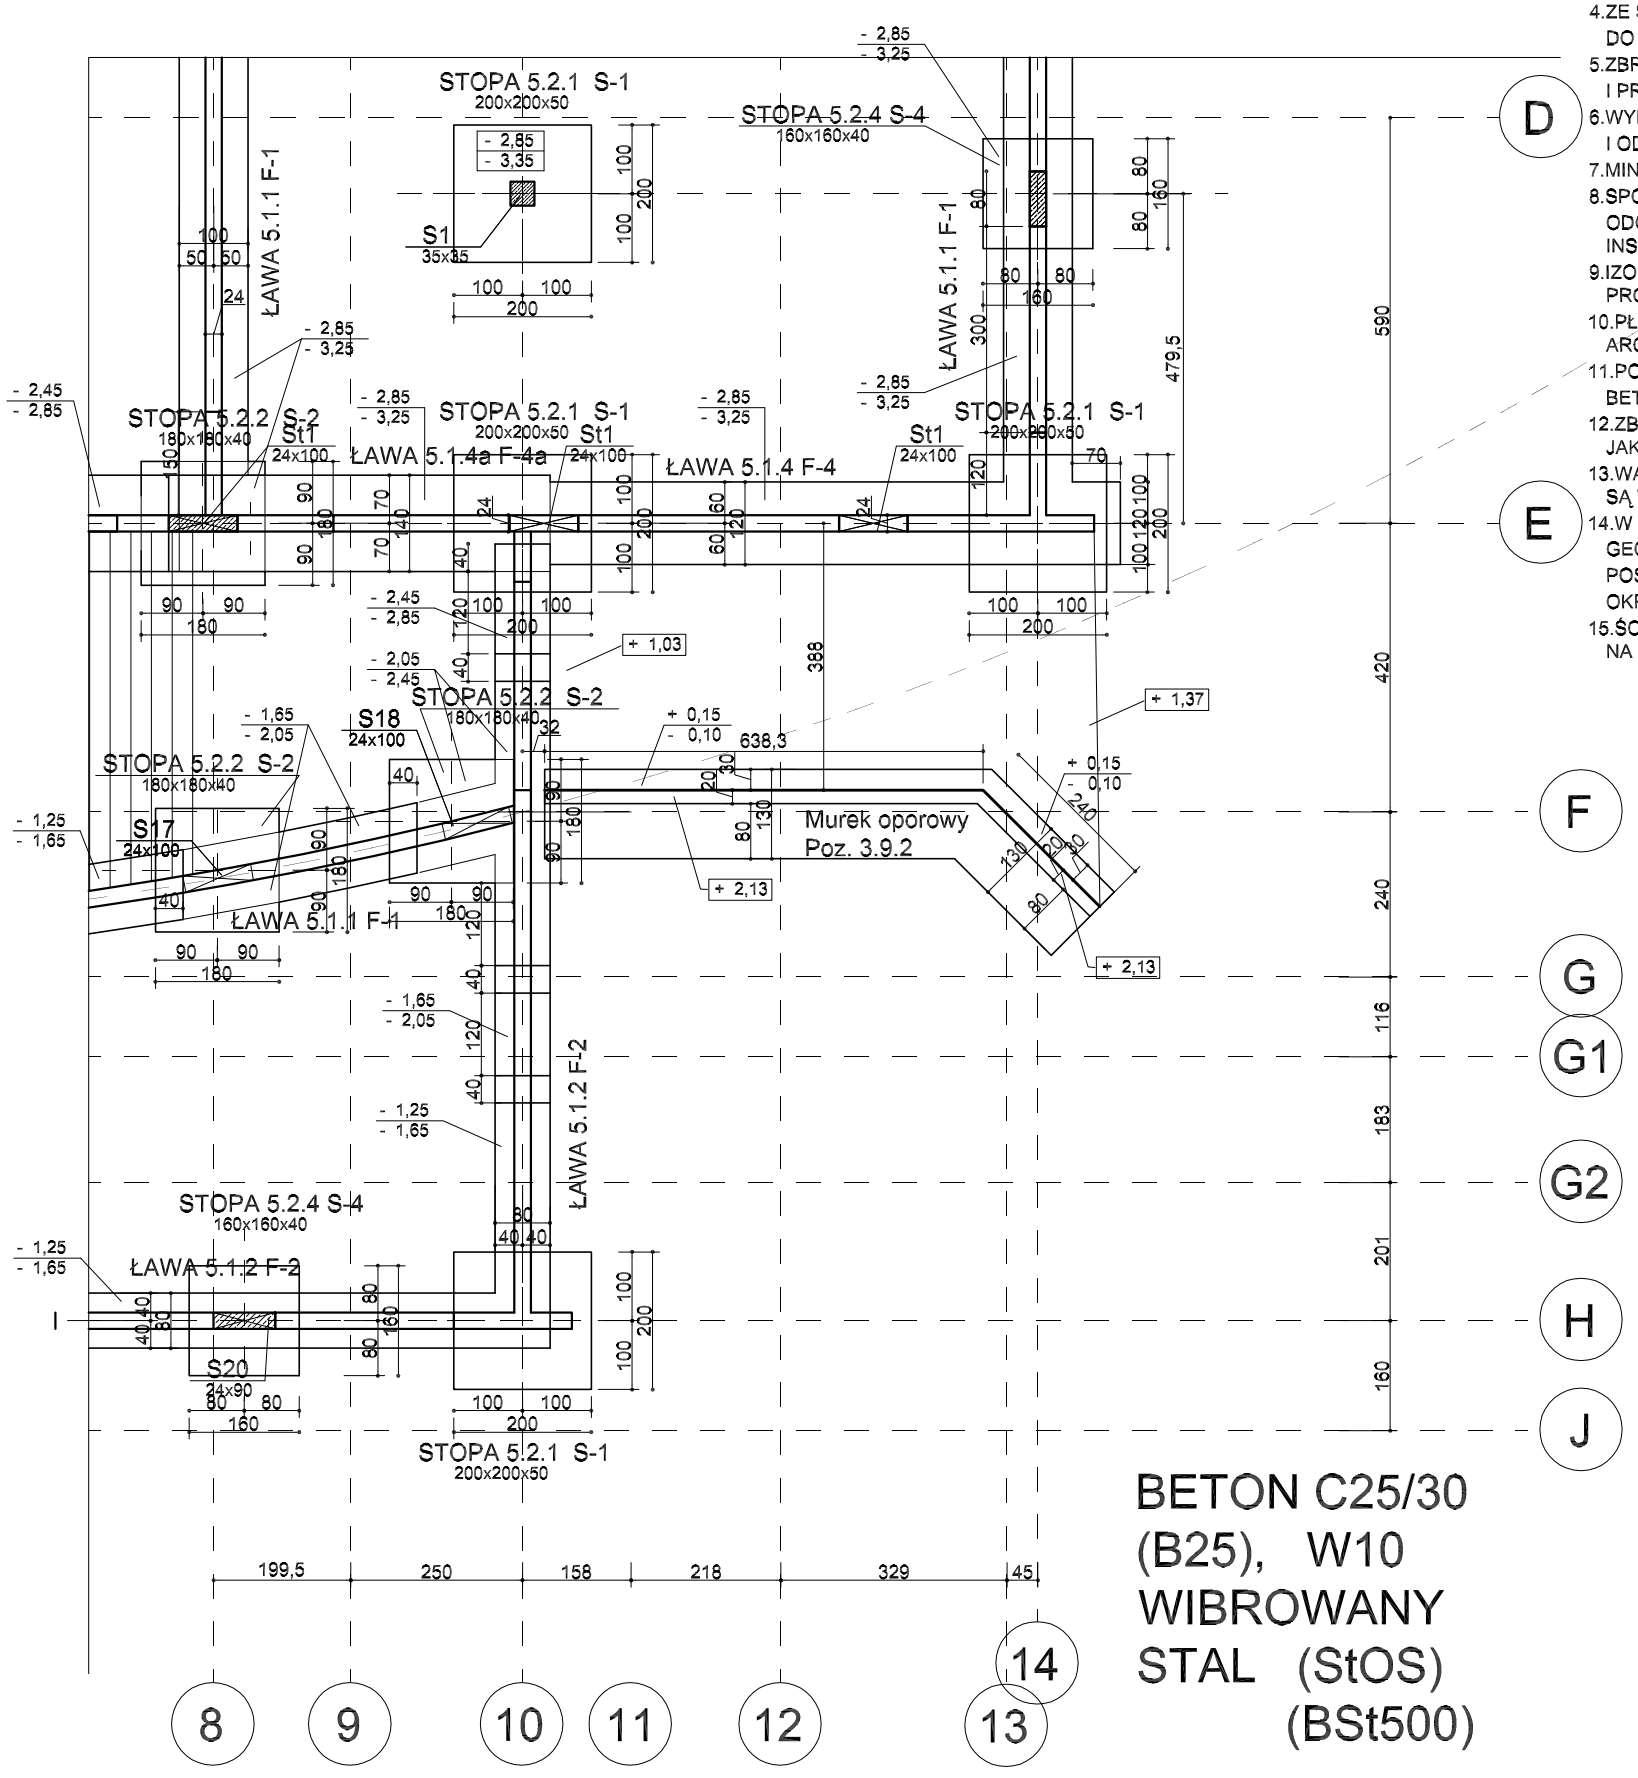

UWAGI !

1. POSCZEGÓLNE KOTY WYSOKOŚCIOWE OKREŚLAJĄ SPÓD I WIERZCH FUNDAMENTÓW.
2. USKOKI POSADOWIENIA FUNDAMENTÓW WYKONAC NA PODŁOŻU Z CHUDEGO BETONU.
3. ROBOTY ZIEMNE WYKONAĆ W SUCHYM WYKOPIE. EWENTUALNE ODWODNIENIE TERENU WEDŁUG ODRĘBNEGO PROJEKTU.
4. ZE STÓP I ŁAW FUNDAMENTOWYCH WYSTAWIĆ FAJKI DO KOTWIENIA ŚCIAN I SŁUPÓW POZIOMU PARTERU.
5. ZBROJENIE PODŁUŻNE ŁAW ŁĄCZYĆ NA ZAKŁAD MIN. 60CM I PRZEPUŚCIĆ PRZEZ STOPY FUNDAMENTOWE.
6. WYKOP POD FUNDAMENTY POWINIEŃ BYĆ PROWADZONY I ODEBRANY PRZEZ NADZÓR GEOTECHNICZNY.
7. MINIMALNE OTÓLENIE PRĘTÓW GŁÓWNYCH - 5CM.
8. SPOSÓB I LOKALIZACJĘ WYKONANIA UZIOMÓW INSTALACJI ODGROMOWEJ WYKONAĆ WEDŁUG PROJEKTU BRANŻY INSTALACJE ELEKTRYCZNE.
9. IZOLACJĘ PRZECIWWILGOCIOWĄ WYKONAĆ WEDŁUG PROJEKTU ARCHITEKTURY.
10. PŁYTĘ POSADZKI WYKONAĆ WEDŁUG OPISU PROJEKTU ARCHITEKTURY.
11. POD ŁAWAMI I STOPAMI WYKONAĆ PODKŁAD Z CHUDEGO BETONU B10 O GRUBOŚCI 10CM.
12. ZBROJENIE WSZYSTKICH ELEMENTÓW NALEŻY ROZPATRYWAĆ JAKO WZAJEMNIE SIĘ PRZENIKAJĄCE.
13. WARTOŚCI GEOTECHNICZNE PODŁOŻA ZAWARTE SĄ W OPRACOWANIU GEOTECHNICZNYM.
14. W PRZYPADKU UJAWNIENIA RÓŻNIC W WARTOŚCIACH GEOTECHNICZNYCH PODŁOŻA GRUNTU W REJONIE POSADOWIENIA WEZWAĆ NADZÓR AUTORSKI W CELU OKREŚLENIA KONIECZNYCH ZMIAN.
15. ŚCIANKI DZIAŁOWE MUROWANE GR. 12CM NALEŻY POSADAWIAĆ NA WZMOCNIENIA 20X70 CM , UKRYTYCH W POSADZCE BETONOWEJ.

BETON C25/30
(B25), W10
WIBROWANY
STAL (StOS)
(BSt500)

JEDNOSTKA PROJEKTOWA

STALPROJEKT sp. z o.o.
UL. Op.J.RYBIŃSKIEGO 11 80-320 GDAŃSK

GŁÓWNY PROJEKTANT

mgr inż. Maria Filar
Nr upr. proj. POM/0205/POOK/06
uprawnienia do projektowania b / o
w specjalności konstrukcyjnej

OPRACOWANIE

mgr inż. arch. Marek Wrzyszcz
Nr upr. bud. 6004/Gd/94

PROJEKT

BUDOWA WIELOFUNKCYJNEGO CENTRUM
KULTURY W SIERAKOWICACH
KATEGORIA BUDYNKU IX
WOJ. POMORSKIE , SIERAKOWICE ,
UL. KUBUSIA PUCHATKA,
DZIAŁKA NR. 234 / 10, 231 / 5,
OBRĘB SIERAKOWICE 0013

INWESTOR

GMINA SIERAKOWICE
UL. LĘBORSKA 30
83-340 SIERAKOWICE

BRANŻA	STADIUM PROJEKTU
KONSTRUKCJA	PROJ. WYKONAWCZY

TYTUŁ RYSUNKU

RZUT FUNDAMENTÓW
MURY OPOROWE

		BUDYNEK	NUMER RYSUNKU
			1K-MA
SKALA	1 : 100	DATA	07.2019
FORMAT		LOKALE	