


Wylot scieków na godz. 3.00

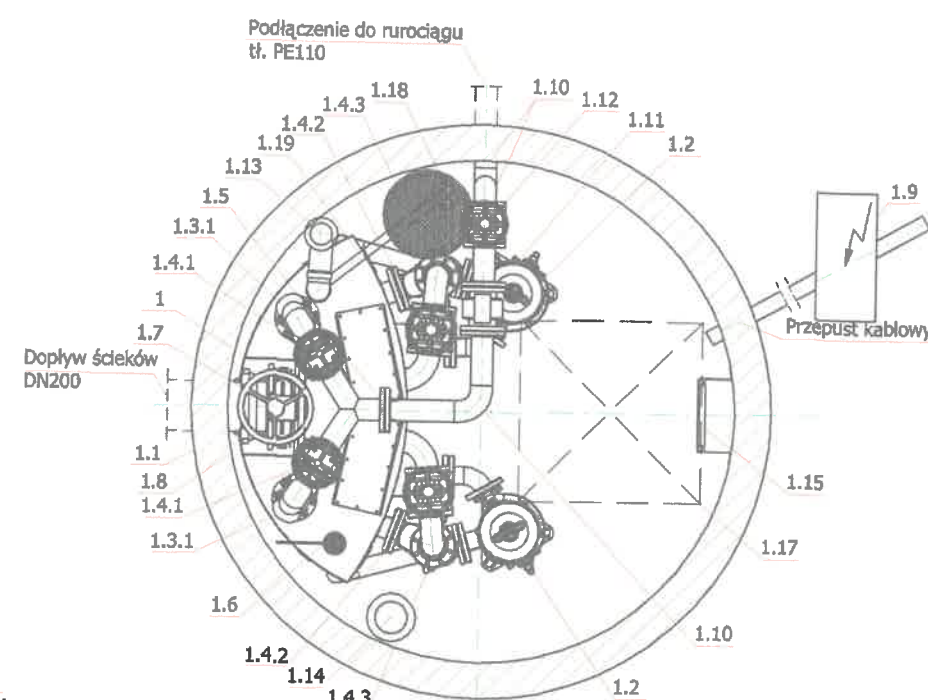

OBIEKT	KANALIZACJA SANITARNA		
INWESTOR	GMINA MROCZA		
NAZWA RYS.	TŁOCZNIA ŚCIEKÓW P2 - UKŁAD HYDRAULICZNY		
PROJEKTANT	PIOTR MŁYNAREK UPR. 59/2014 W ZAKRESIE INŻYNIERII SANITARNEJ		PODPIS 
SPRAWDZAJĄCY	PIOTR BOCZAN UPR. 145/2013 W ZAKRESIE INŻYNIERII SANITARNEJ		
DATA	10.2016r.	RYS. 16	SKALA 1:50

00