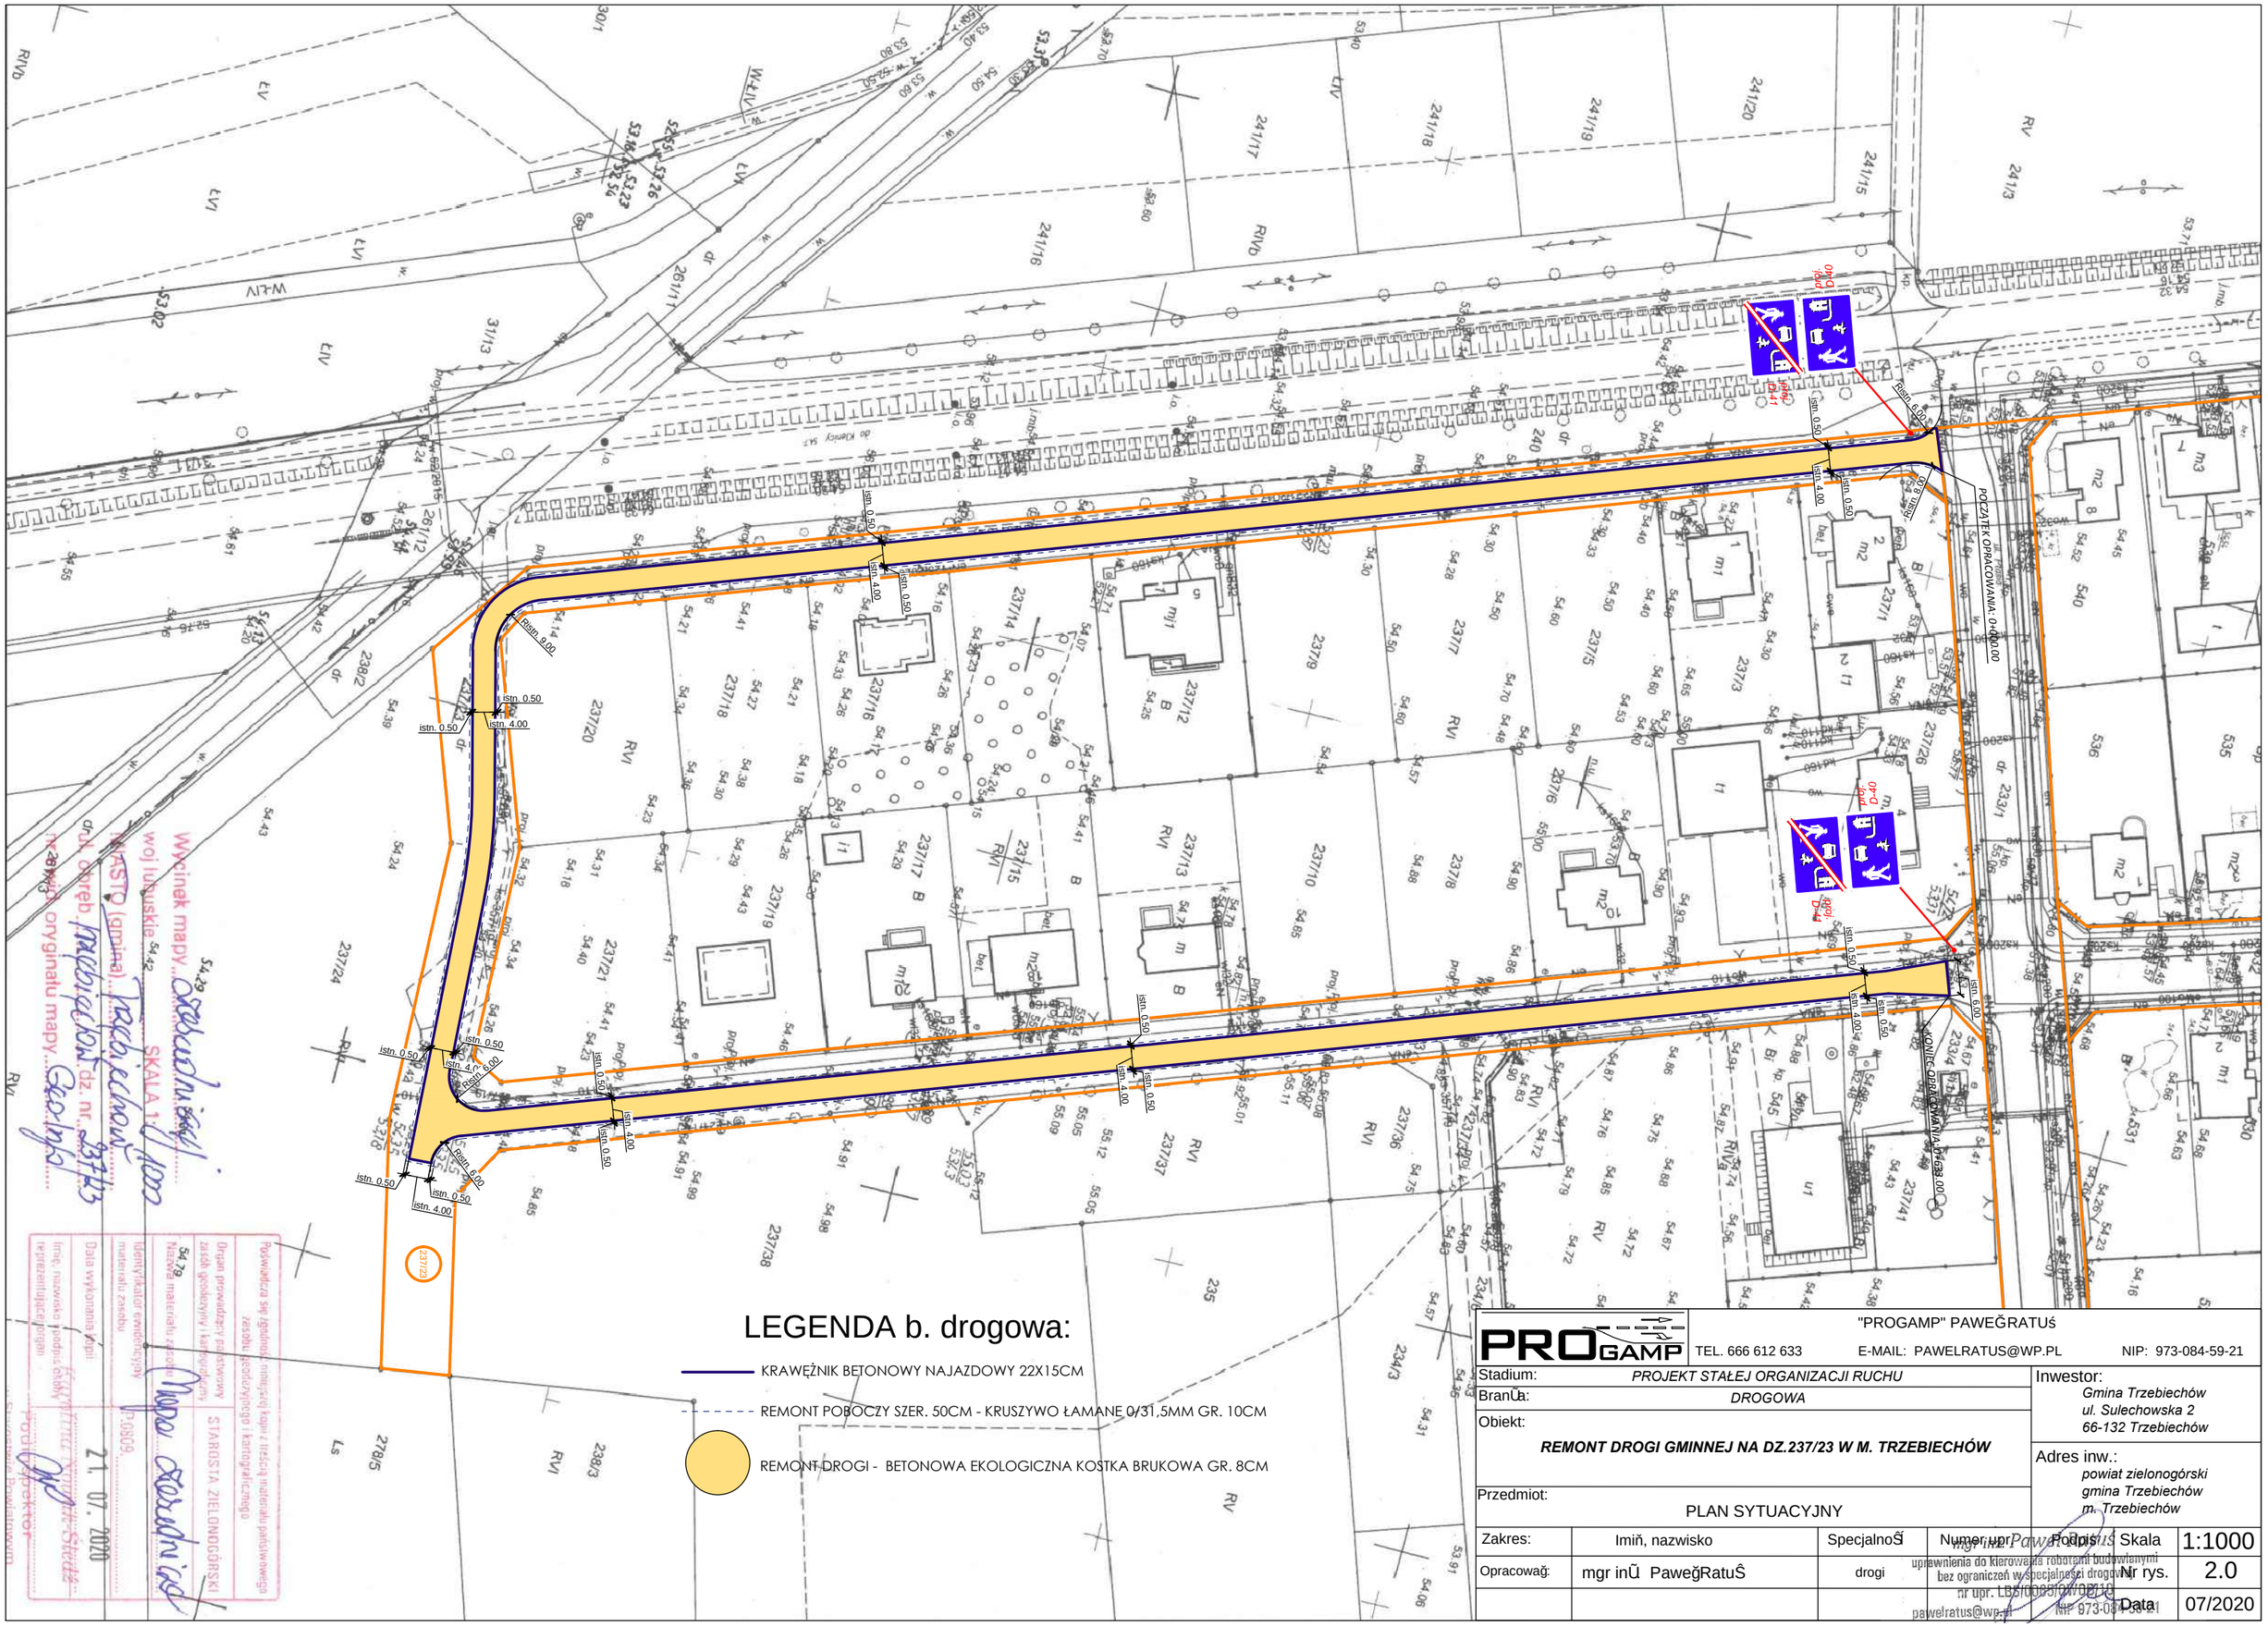


Wycinek mapy do celów projektowych
woj lubuskie SKALA 1:1000
PODGiK Zielona Góra
obręb TRZEBIECHÓW dz. nr 237/3
aktualność mapy na dzień 21.07.2020

Poświadcza się zgodność niniejszej kopii z treścią materiału państwowego zasobu geodezyjnego i kartograficznego
Organ prowadzący państwowy zasób geodezyjny i kartograficzny: STAROSTA ZIELONOGÓRSKI
Identyfikator ewidencyjny materiału zasobu: PZGiK.6809
Nazwa materiału zasobu: mapa zasadnicza
Data wykonania kopii: 21.07.2020
Imię, nazwisko i podpis osoby reprezentującej organ: Podpis Kierownika

| | | | | |
|---|---|---|---|---|
| PROGAMP | "PROGAMP" PAWEŁ RATUŚ | | | |
| | TEL. 666 612 633 | E-MAIL: PAWELRATUS@WP.PL | | NIP: 973-084-59-21 |
| Stadium: | PROJEKT STAŁEJ ORGANIZACJI RUCHU | | Inwestor: Gmina Trzebiechów, ul. Sulechowska 2, 66-132 Trzebiechów | |
| Branża: | DROGOWA | | | |
| Obiekt: | REMONT DROGI GMINNEJ NA DZ.237/23 W M. TRZEBIECHÓW | | Adres inw.: powiat zielonogórski, gmina Trzebiechów, m. Trzebiechów | |
| Przedmiot: | PLAN SYTUACYJNY | | | |
| Zakres: | Imiń, nazwisko | Specjalność | Numer uprawnień | Podpis / Skala 1:1000 |
| Opracował: | mgr inż. Paweł Ratuś | drogi | mgr inż. Paweł Ratuś uprawnienia do kierowania robotami budowlanymi bez ograniczeń w specjalności drogowej nr upr. LBS/0038/POOD/10 | Nr rys. 2.0 |
| | | | pawelratus@wp.pl NIP 973-084-59-21 | Data 07/2020 |