


WIDOK FRONT

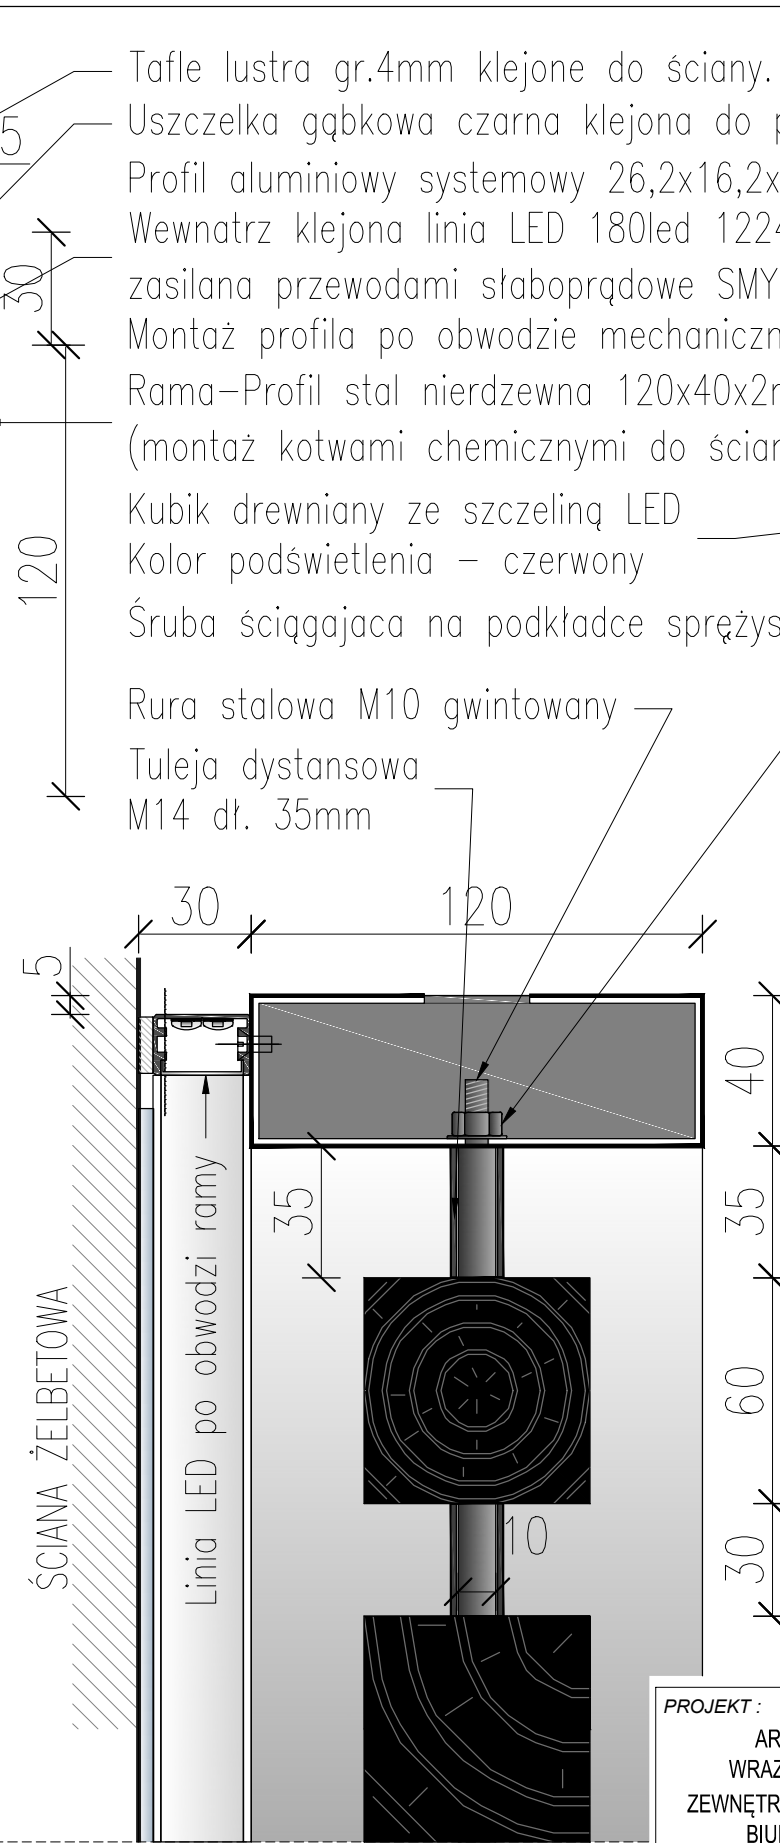

WIDOK BOK

Tafle lustra gr.4mm klejone do ściany. Podział zgodny z pionami na ścianie
Uszczelka gąbkowa czarna klejona do profilu LED maskownica przenikania światła przy ścianie
Profil aluminiowy systemowy 26,2x16,2x3mm (czarna anoda) z maskownicą mleczną
Wewnątrz klejona linia LED 180led 1224V, temperatura barwową światła 4000K
zasilana przewodami słaboprądowe SMYp / przewody głośnikowe TLYp
Montaż profilu po obwodzie mechanicznie bokiem do ramy
Rama-Profil stal nierdzewna 120x40x2mm
(montaż kotwami chemicznymi do ściany)
Kubik drewniany ze szczeliną LED
Kolor podświetlenia – czerwony
Śruba ściągająca na podkładce sprężystej
Rura stalowa M10 gwintowany
Tuleja dystansowa M14 dł. 35mm

WIDOK FRONT

PRZEKRÓJ POZIOMY

WIDOK TYŁ

Wycięcie koronką otworu fi.40mm na głębokość 45mm na lampkę LED
Kolor podświetlenia – czerwony
Front nacięty w pionie i poziomie na gł. 15mm dający szczelinę gr.4mm

"ŚCIANA PAMIĘCI" - DETAL 1

PROJEKT :	
ARANŻACJA KORYTARZA PARTERU WRAZ Z KLATKĄ SCHODOWĄ, SCHODAMI ZEWNĘTRZNYMI, HOLEM, CZĘŚCIA POMIESZCZEŃ BIUROWYCH BUDYNKU NR.3 KG PSP	
LOKALIZACJA :	WARSZAWA, UL. PODCHORĄŻYCH 38
INWESTOR : SKARB PAŃSTWA reprezentowany przez KOMENDANTA GŁÓWNEGO PAŃSTWOWEJ STRAŻY POŻARNEJ UL. PODCHORĄŻYCH 38, 00-463 WARSZAWA	
PROJEKTANT :	
POLAK DESIGN Dariusz Polak	Ul. Sielecka 3/12b 03-410 Warszawa T +48 502264952 polak@data.pl

FAZA PROJEKTU :			
PROJEKT ARANŻACJI WNETRZ			
TYTUŁ RYSUNKU :			
DETAL ELEMENTÓW "ŚCIANA PAMIĘCI"			
ZNAK :	BRANŻA :	NR RYS. :	REWIZJA :
KG PSP	A	D.1	00
SKALA :		DATA :	
1:2		19.11.2021	