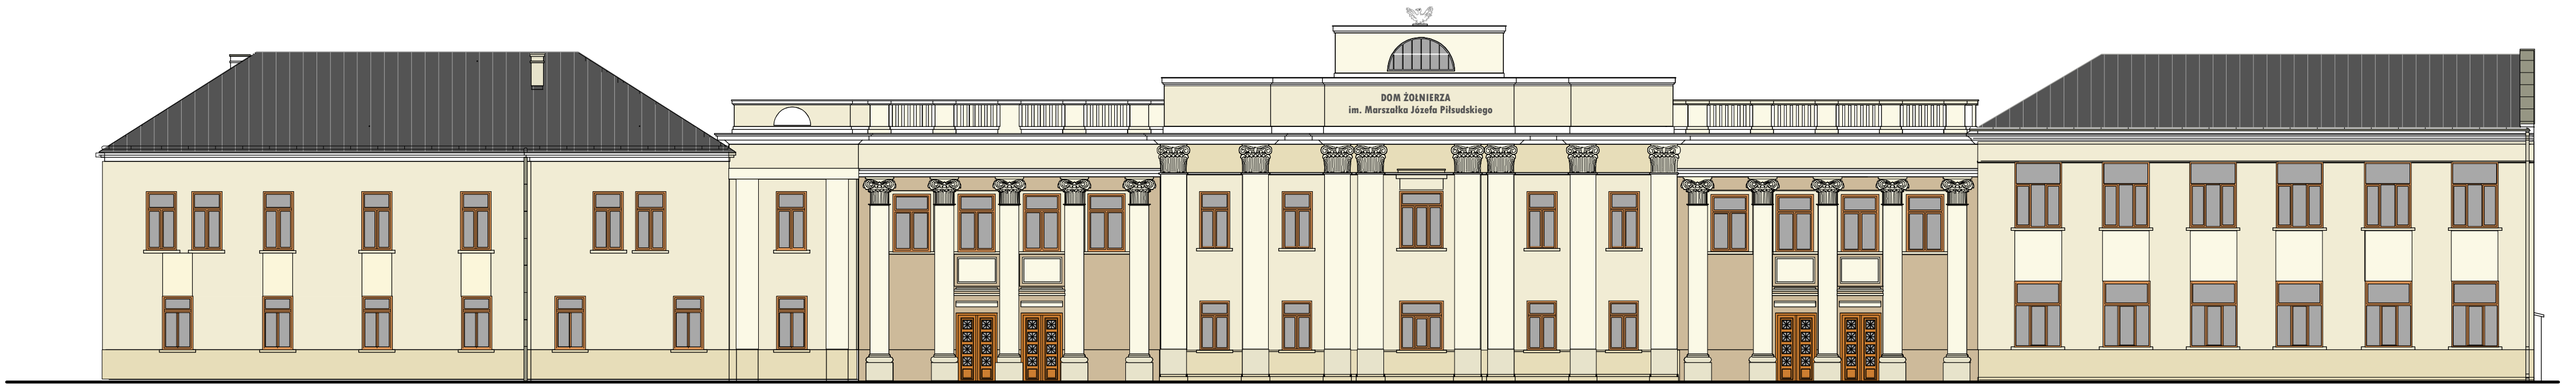

ELEWACJA PÓŁNOCNA FRONTOWA 1:100

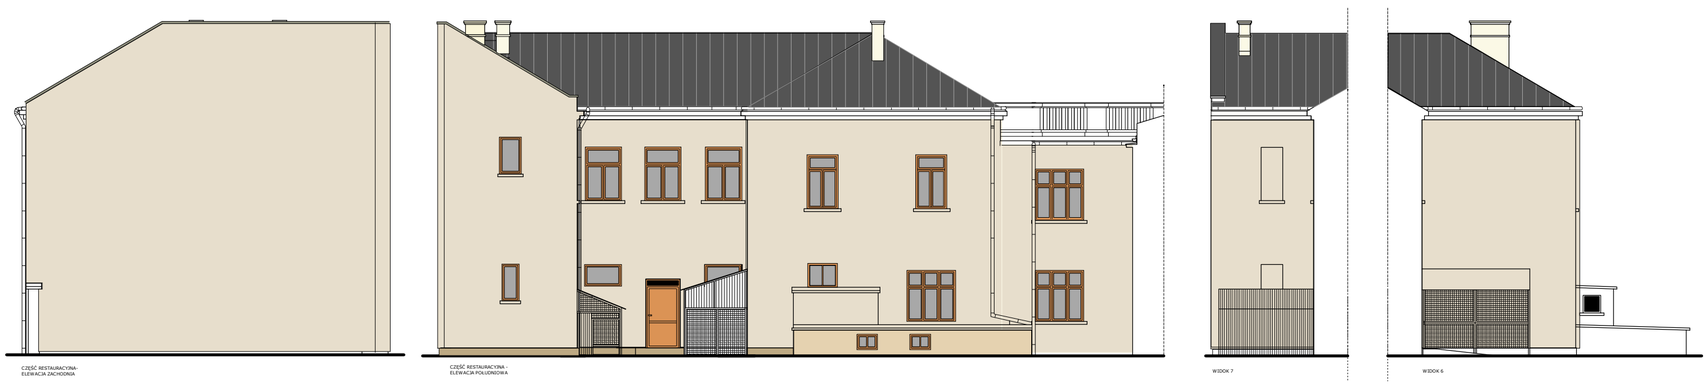

ELEWACJA POŁUDNIOWA 1:100

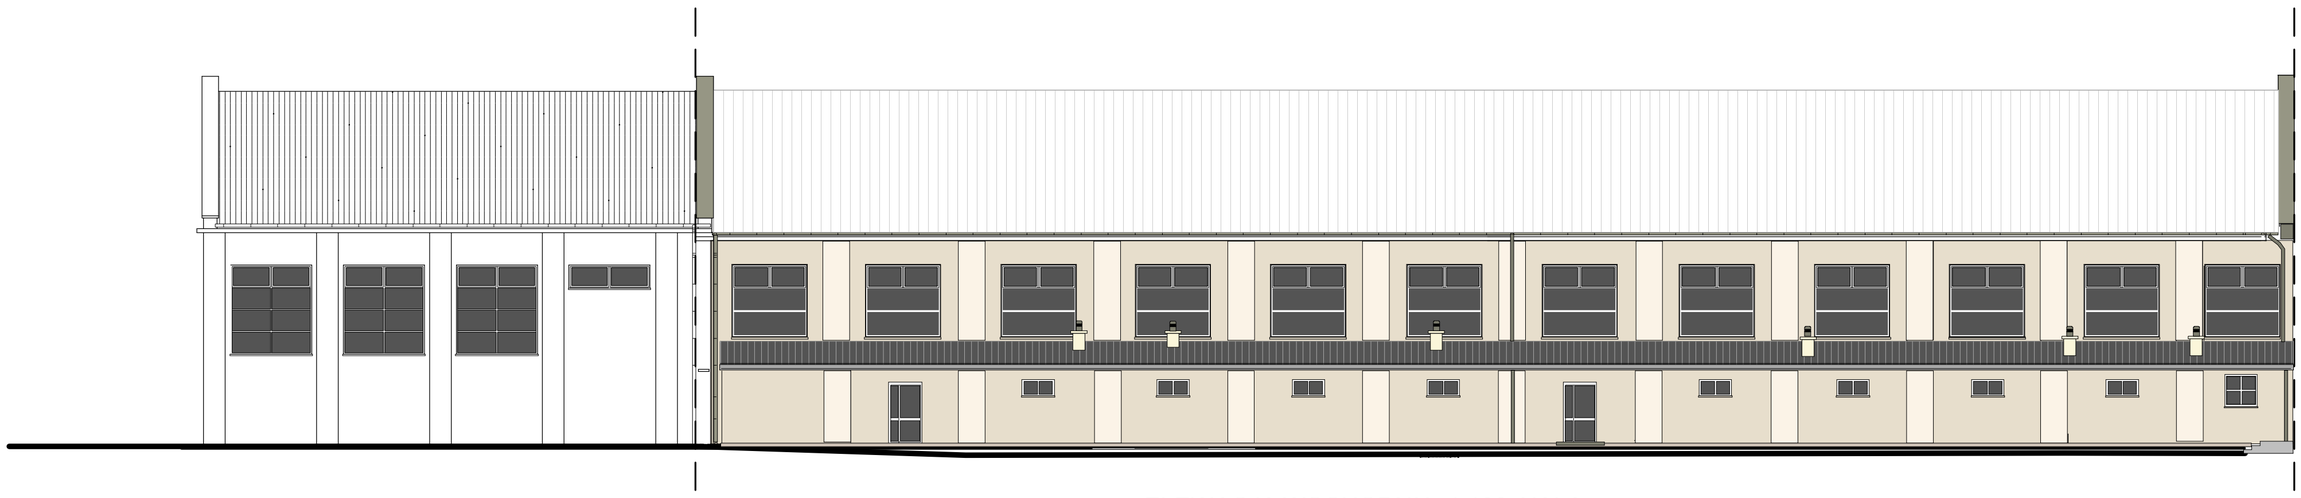

ELEWACJA WSCHODNIA 1:100 HALA

ELEWACJA ZACHODNIA 1:100 HALA

Zlecenie przyjęte: Gmina Miejska Przemyśl
Prezydent Miasta Przemyśla
ul.Rynek 1, 37-700 Przemyśl

Nazwa zamierzenia: Przebudowa i termomodernizacja POSiR

Adres: Przemyśl, ul.Mickiewicza 30 — 20.12.2023r

Part opracow.: ELEWACJE ZEWNĘRZNE AKTUALIZACJA PW

Projektował	mgr. inż. Kamil Kozik	uprawnienia	skala: 1:100
Sprawdzał	mgr.inż Grzegorz Mateiacki	UAN/WB/3861/16/B	arkusz:
Uzgodnienia branżowe	mgr.inż. Jerzy Lewoniuk	UAN/WB/3864/4/B	A/ 11

Nazwa projektu