


USYTOWANIE OBIEKTÓW NA DZIAŁCE

ZESTAWIENIE POWIERZCHNI

Powierzchnia A	- 1860,00 m ²
Powierzchnia B	- 613,11 m ²
Powierzchnia C	- 537,60 m ²

- LEGENDA:**
- A - boisko do piłki nożnej
 - naprawa nawierzchni trawników
 - B - boisko wielofunkcyjne
 - częściowa wymiana nawierzchni poliwęglanowej oraz wymiana koszy wraz z tablicami
 - C - bieżnia ze skocznią w dół
 - D - zaplecze sanitarno - szatniowe - remont
 - maszt oświetleniowy
 - pilocentryt H = 6,0 m - wymiana statki
 - ogrodzenie H = 4,0 m - naprawa

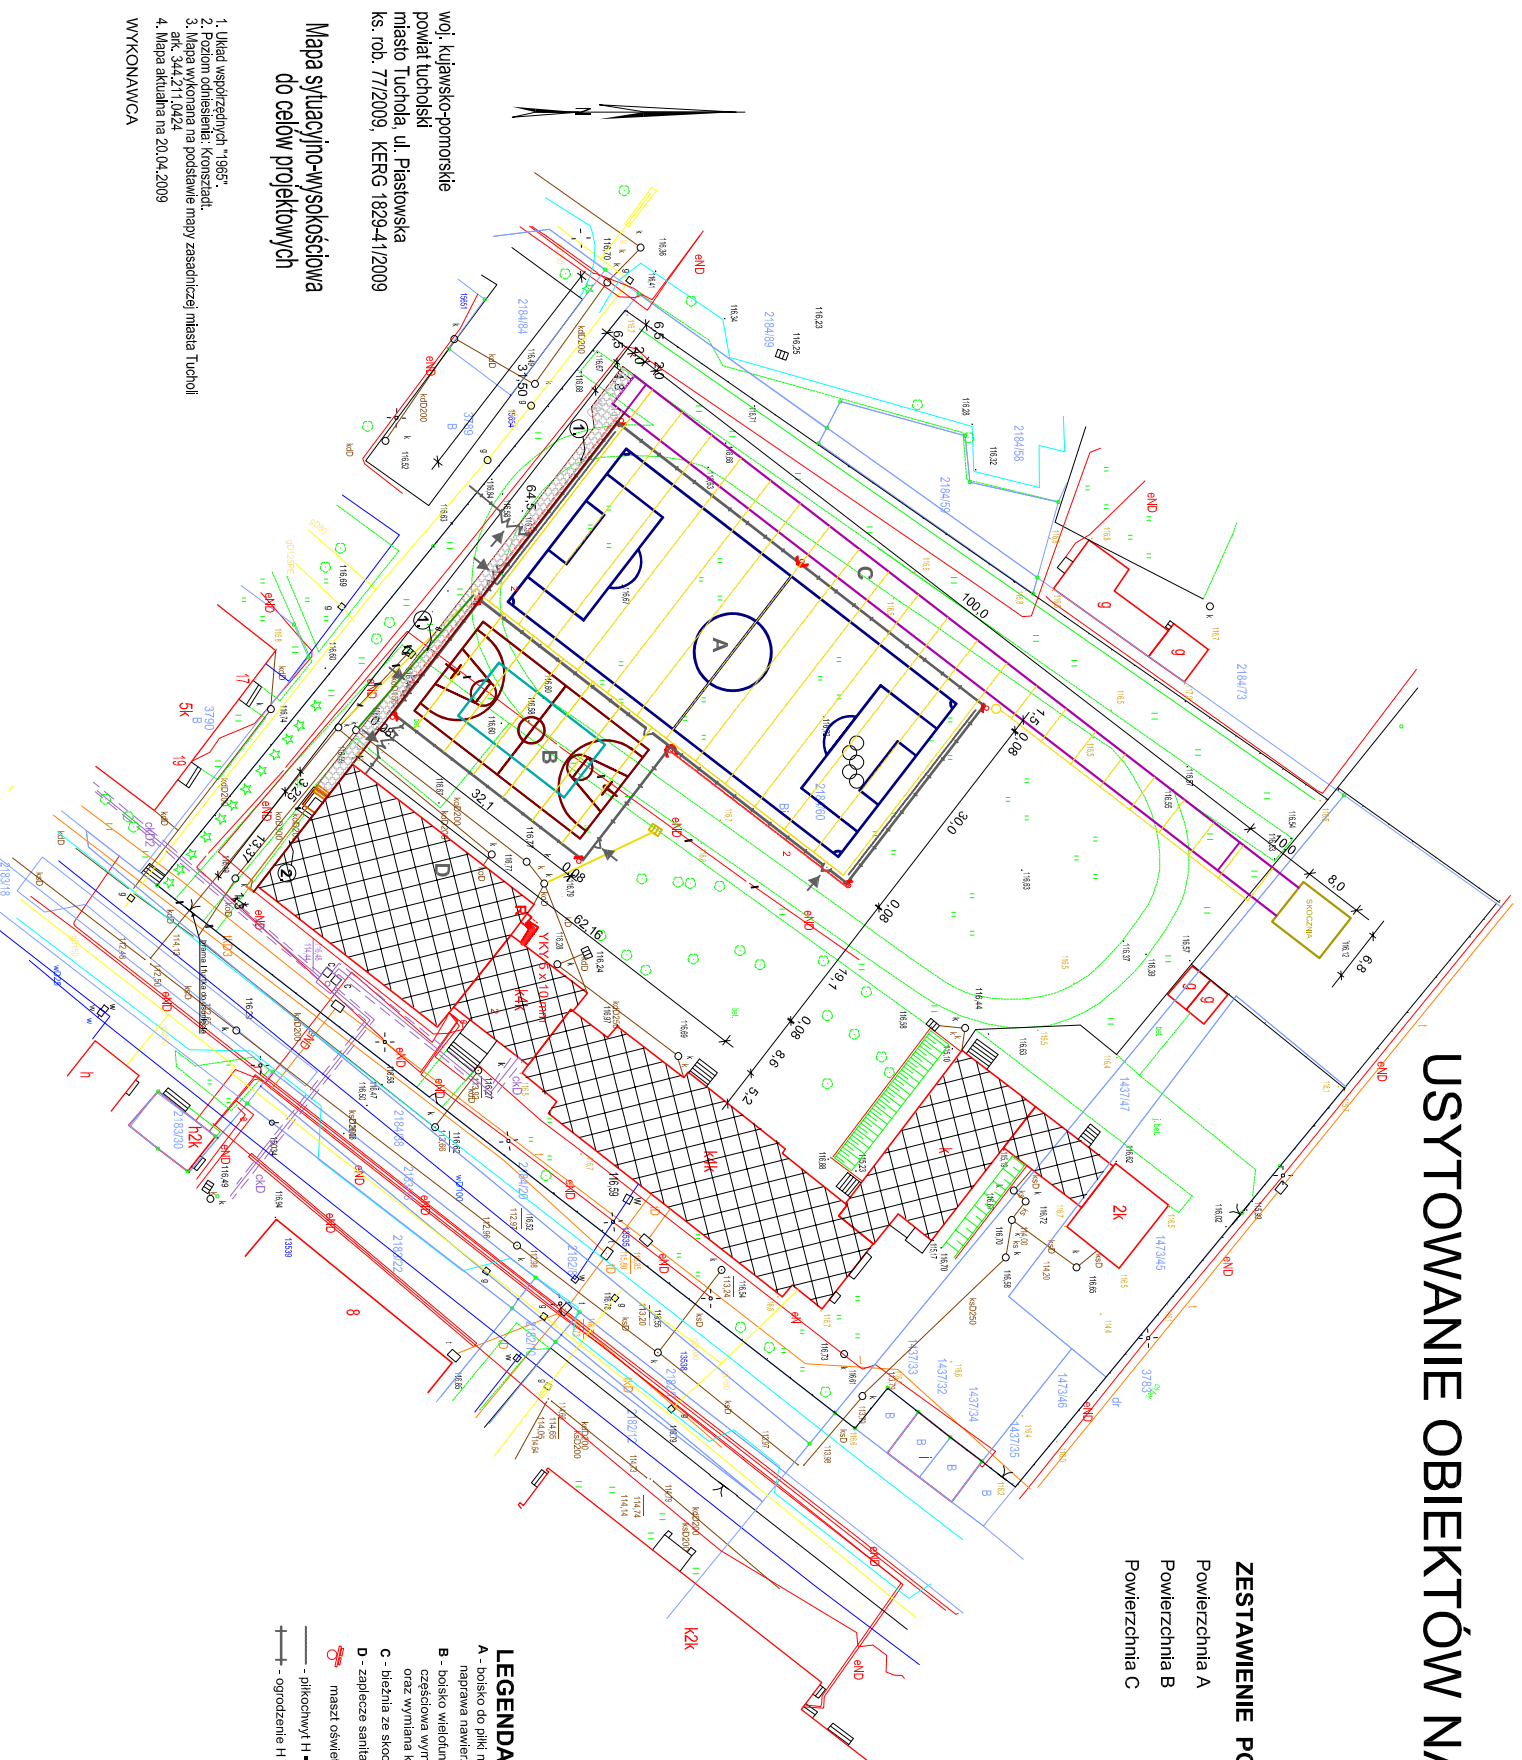

woj. kujawsko-pomorskie
powiat tucholski
miasto Tuchola, ul. Piastowska
ks. rob. 77/2009, KERG 1829-4/2009

Mapa sytuacyjno-wysokościowa do celów projektowych

1. Układ współrzędnych "1985"
2. Pozycja odniesienia: Kronsztadt.
3. Mapa wykonana na podstawie mapy zasadniczej miasta Tucholi
ark. 54.2.1/1942
4. Mapa aktualna na 20.04.2009

WYKONAWCA