


SCHEMAT LOKALIZACYJNY
URZĄD GMINY WŁOSZCZOWA
ul. PARTYZANTÓW 14

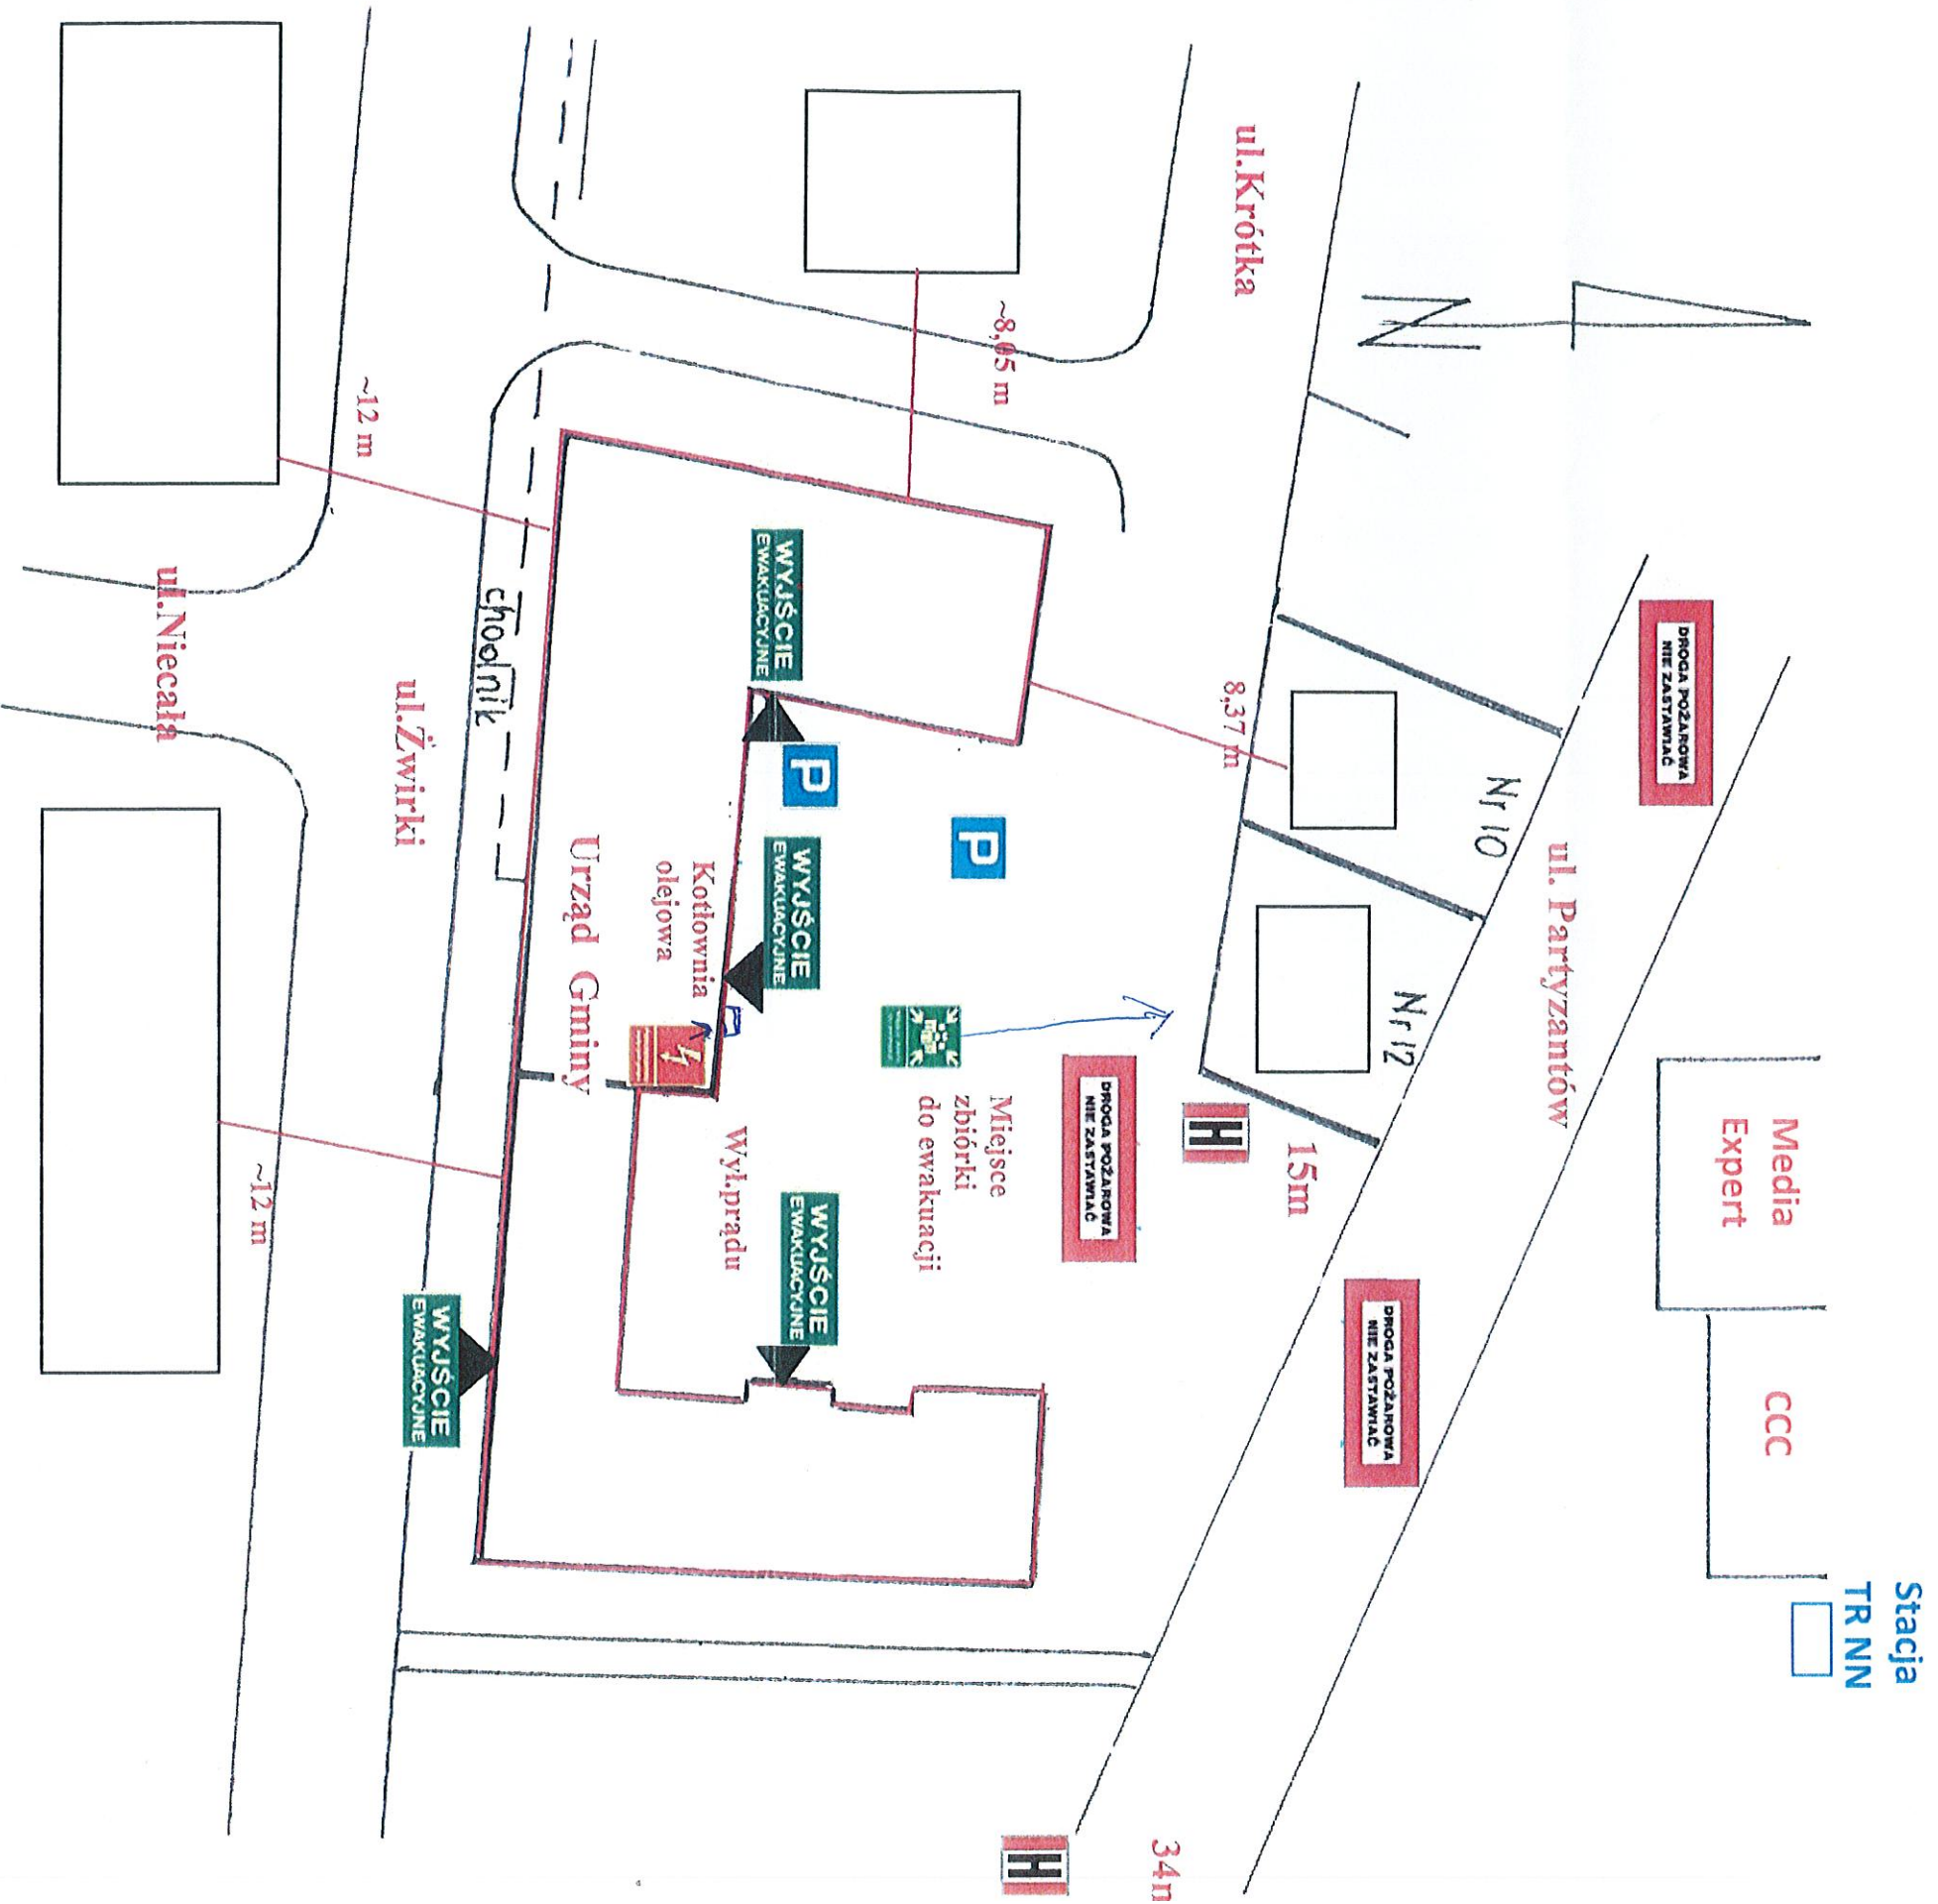

- LEGENDA:**
- wyjście ewakuacyjne
 - Kierunek ewakuacji
 - gaśnica
 - hydrant
 - wyłącznik prądu
 - hydrant zewnętrzny 80
 - miejsce zbiórki do ewakuacji
 - schodniki w dół

Personel - 63 osoby
Godziny pracy - 8,00 - 16,00
Powierzchnia zabudowy 313,06 m²
Powierzchnia użytkowa 2,329,20 m²
Kubatura 7,492,0 m³
Kategorie zagrożenie ludzi : ZL III (budynki szklarskie)
zagrożenie wybuchem w obiektach nie występuje
wyposażenie w obiekcie nie posiada obciążenia ogniowego do Qd= 500
Wył.ognia klasa „C” odporność ogniowa!
Budynki niski N - 11,0 m
9 hydrantów 25 (po 3 na kondygnacji)
13 gaśnic w budynku (GP 5x ABC I GS-5x BCJ)
4 wyjścia ewakuacyjne
Wyłącznik prądu za wejściem głównym płwnica lewa strona
Kotłownia olejowa w płwnicy prawa strona

(.....) LICZBA OSÓB W POMIESZCZENIU

W BUDYNKU UG WŁOSZCZOWA
może przebywać pracowników łącznie + interesanci