
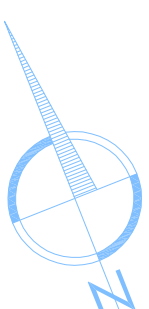
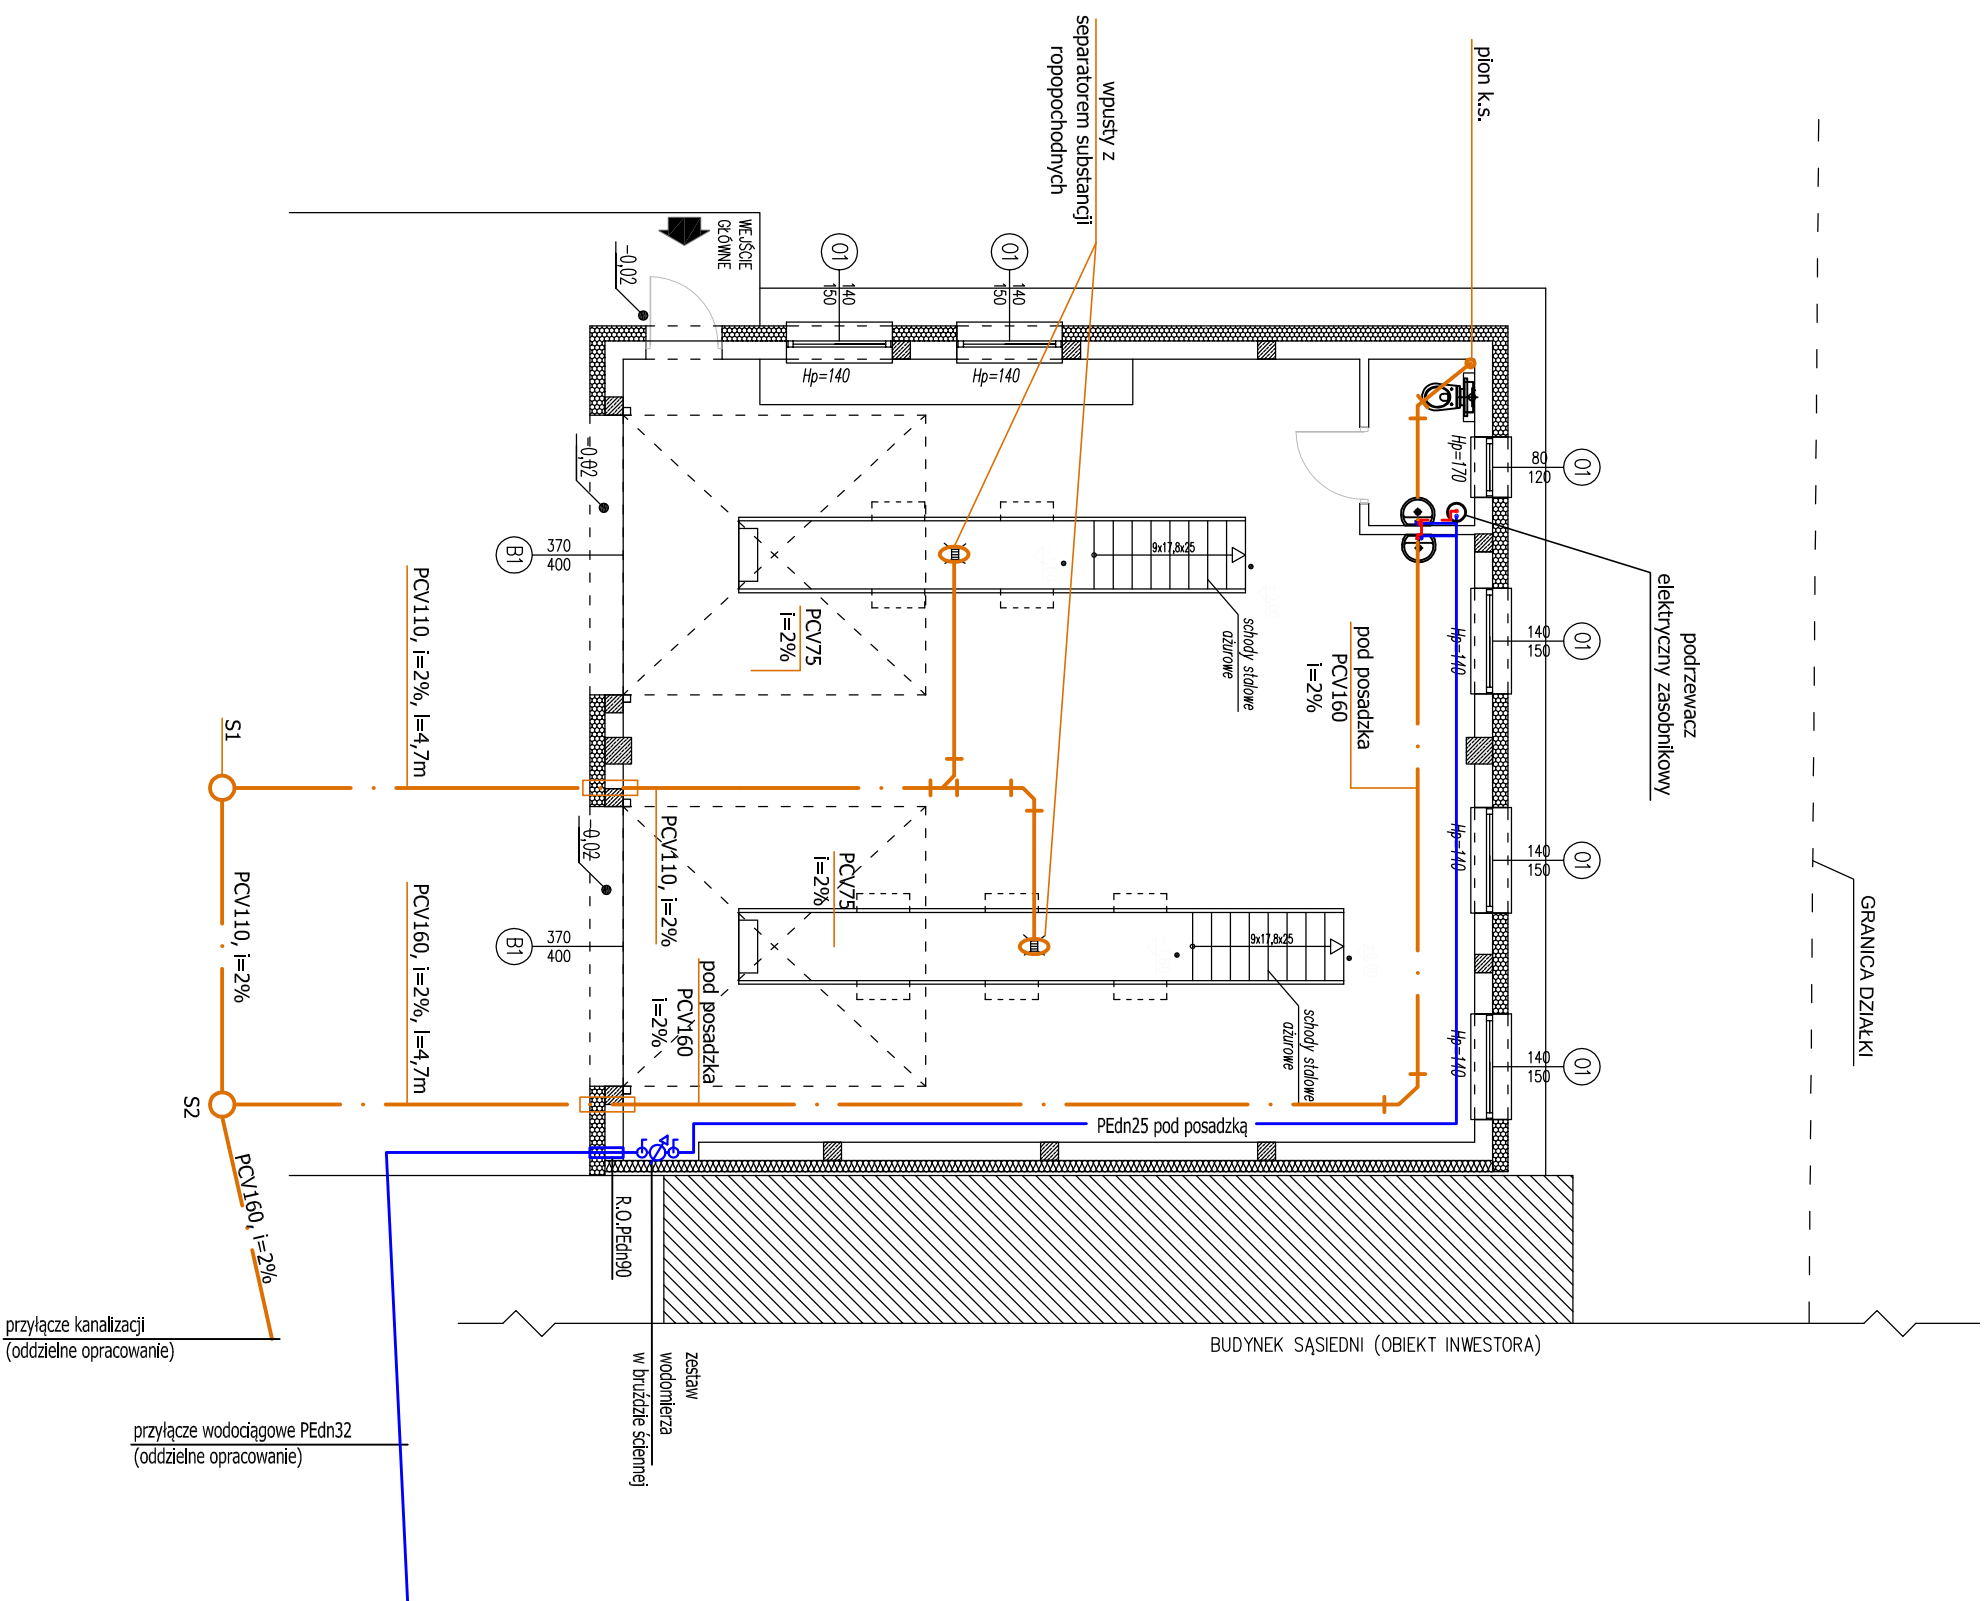


RZUT PRZYZIEMIA
INSTALACJA WOD. - KAN.

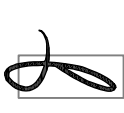

Jednostka projektowa:	FRONTA PRACOWNIA ARCHITEKTONICZNA KRZYSZTOF KUSIAK 24-100 PUŁAWY, UL. CENTRALNA 17 tel. kom. 501 543 469 fronta.pulawy@wp.pl		 FRONTA
Adres inwestycji:	j. ewid.: 061406_2, KURÓW obreb.: 061406_2, 0009 KURÓW dz. nr.: 3779		
Tytuł opracowania:	BUDOWA WARSZTATU SAMOCHODOWEGO	Branża:	SANITARNA
Tytuł rysunku:	RZUT PRZYZIEMIA		Skala: 1:100
Stadium:	PROJEKT BUDOWLANY	07.2021	
Projektował:	mgr inż. Grzegorz Czornyka upr. nr LUB/0062/PWBS/17		
Sprawdził:	mgr inż. Zbigniew Polak upr. nr LUB/0179/POOS/11		