



Jednostka ewidencyjna:
Tuchola - Miasto [041606_4]
Obręb ewidencyjny:
MIASTO TUCHOLA [Nr 0001]

Układ wsp. płaskich 2000/6, wysokości Kronsztadt 86
Obciążeń gruntowych nie badano.
Granice naniesiono na podstawie danych z EGiB.
Ark. mapy 6.203.20.11.1.4, 6.203.20.11.3.2
ks.rob. 45/2018, Id. GK.II.6642.188.2018
Data opracowania mapy 09.03.2018r.


Wyk.: GEO-MAP
Biuro Usług Geodezyjnych
Piotr Myszk
52 334 89 01
geomap@tuchola.pl
Marek Myszk
Uprawnienia zaśw. MGPIB 6822

Przedsiębiorstwo Komunalne w Tucholi Sp. z o.o.
Zakład Wodociągów i Kanalizacji
ul. Warszawska 7, tel. 52 334 89 01
Nie wyklucza się istnienia w terenie innych nie wykazanych na mapie urządzeń podziemnych, które nie były zgłoszone do inwentaryzacji, lub o których brak jest informacji w instytucjach branżowych, z wyjątkiem z zastrzeżeniem wyszczególnionym w załączonym piśmie z dnia 10.05.2021 r. ZWIK 066/2021

Termin rozpoczęcia robót należy zgłosić do P.K. Spółka z o.o. z wyprzedzeniem 14-dniowym w Zakładzie Wodociągów i Kanalizacji.
Wykopy w pobliżu naszych urządzeń wykonywać ręcznie
Uzasadnienie dokumentacji technicznej traci ważność po upływie dwóch lat.

Kierownik
mgr inż. Jan Wiśniewski

EKO - SYSTEM		STUDIO PROJEKTOWE EKO-SYSTEM RADOSŁAW RYL				
		ul. Świecka 21, 89-500 Tuchola NIP 561-126-95-38 e-mail: radek.tuchola@gmail.com; tel. 607205099				
		GMINA TUCHOLA pl. Zamkowy 1, 89-500 Tuchola				
TYTUŁ PROJEKTU		PRZEBUDOWA ULIC SAMBORA, JANA TUCHOLCZYKA, JACKA PRUSZCZA i ks. STANISŁAWA KUJOTA NA OSIEDLU RUDZKI MOST II, W MIEJSCOWOŚCI TUCHOLA, GM. TUCHOLA				
TYTUŁ RYSUNKU		PROJEKT ZAGOSPODAROWANIA TERENU - Arkusz 2 z 2			Rys. nr 2	
FUNKCJA		IMIĘ I NAZWISKO	NR UPRAWN.	SPECJALNOŚĆ	PODPIS	SKALA
OPRACOWAŁ		mgr inż. Radosław Ryl	KUP/0141/OWOS/08	INSTALACYJNA		DATA
					1:500	07.2018

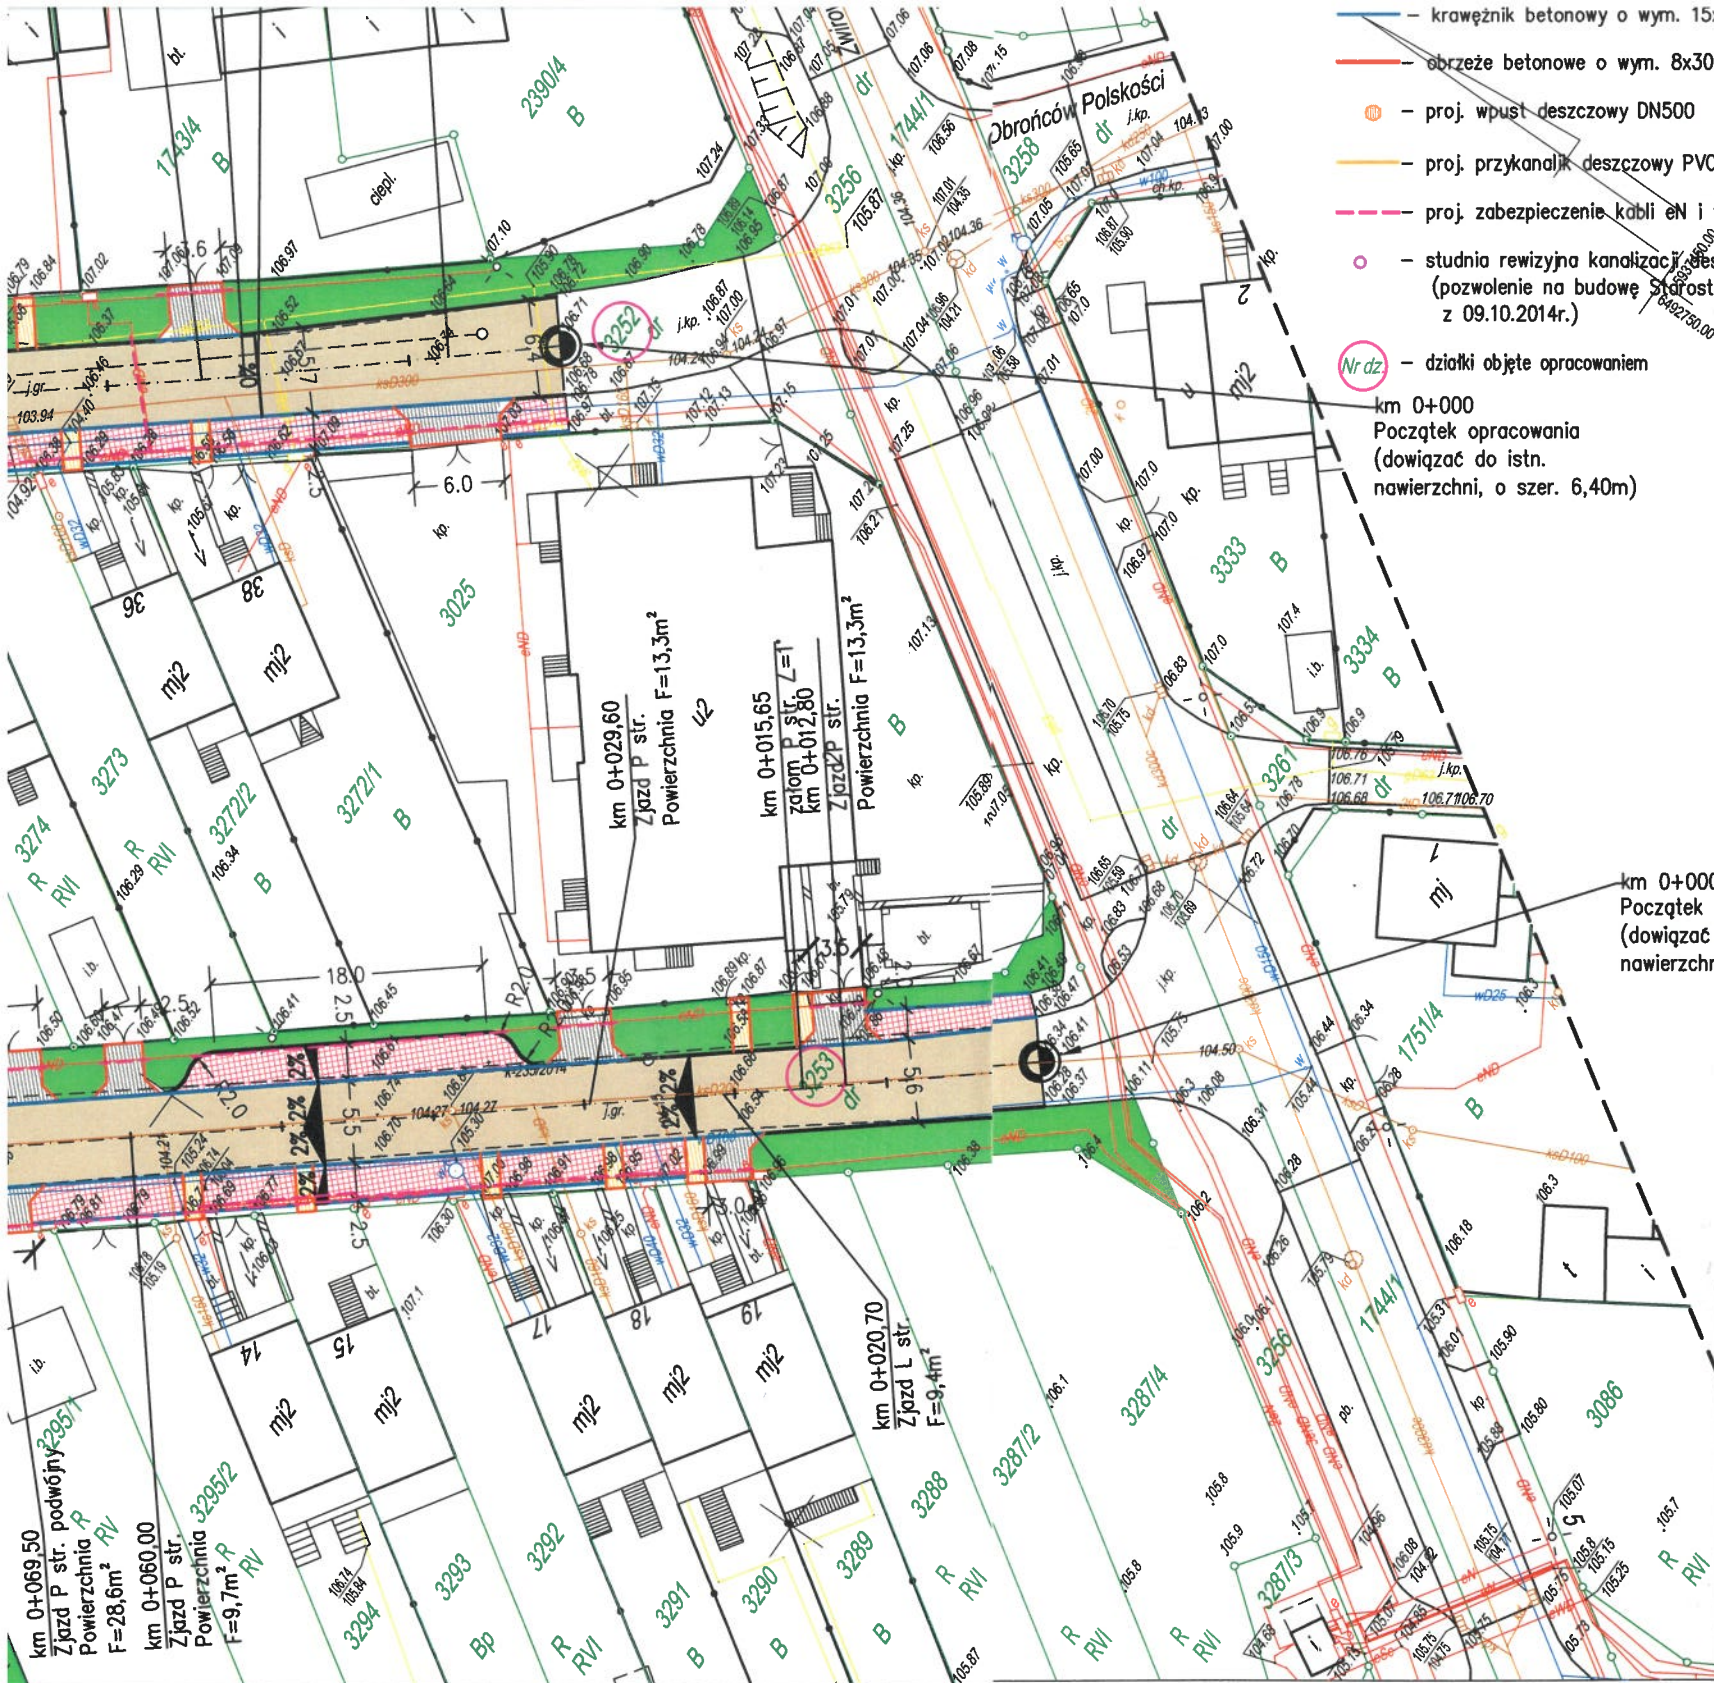

- krawężnik betonowy o wym. 15x22x100cm
- obrzeże betonowe o wym. 8x30x100cm
- proj. wpust deszczowy DN500
- proj. przykanalik deszczowy PVC160/4,7mm SN8kN/m²
- proj. zabezpieczenie kabli eN i tP rurą dwudzielną A110PS
- studnia rewizyjna kanalizacji deszczowej, wg odrębnego opracowania (pozwolenie na budowę Starosty Tucholskiego BD.6740.TUCH.203.2014 z 09.10.2014r.)
- Nr dz. - działki objęte opracowaniem

km 0+000
Początek opracowania
(dowiązać do istn.
nawierzchni, o szer. 6,40m)

km 0+000
Początek opracowania
(dowiązać do istn.
nawierzchni, o szer. 6,00m)

Jednostka ewidencyjna:
Tuchola - Miasto [041606_4]
Obręb ewidencyjny:
MIASTO TUCHOLA [Nr 0001]

Układ wsp. płaskich 2000/6, wysokości Kronsztadt 86
Obciążeń gruntowych nie badano.
Granice naniesiono na podstawie danych z EGiB.
Ark. mapy 6.203.20.11.1.4, 6.203.20.11.3.2
ks.rob. 45/2018, Id. GK.II.6642.188.2018
Data opracowania mapy 09.03.2018r.

Wyk.: GEO-MAP
Biuro Usług Geodezyjnych
Piotr Myszk
52 334 89 01
geomap@tuchola.pl
Marek Myszk
Uprawnienia zaśw. MGPIB 6822

Nie wyklucza się istnienia w terenie innych nie wykazanych na mapie urządzeń podziemnych, które nie były zgłoszone do inwentaryzacji, lub o których brak jest informacji w instytucjach branżowych: CIĄGÓW I KANALIZACJI Tuchola, ul. Warszawska 7, tel. 12 05 10 21 12 05 10 21

Projekt niniejszy uzgodniono z zastrzeżeniami wyszczególnionymi w załączonym piśmie z dnia 12.05.2021 Nr. 2. Wz. 12.05.2021



STUDIO PROJEKTOWE EKO-SYSTEM RADOŚLAW RYL
ul. Świecka 21, 89-500 Tuchola NIP 561-126-95-38
e-mail: radek.tuchola@gmail.com; tel. 607205099

GMINA TUCHOLA pl. Zamkowy 1, 89-500 Tuchola		TYTUŁ PROJEKTU PRZEBUDOWA ULIC SAMBORA, JANA TUCHOLCZYKA, JACKA PRUSZCZA i ks. STANISŁAWA KUJO NA OSIEDLU RUDZKI MOST II, W MIEJSCOWOŚCI TUCHOLA, GM. TUCHOLA				
TYTUŁ RYSUNKU		PROJEKT ZAGOSPODAROWANIA TERENU - Arkusz 1 z 2			Rys. nr 1	
FUNKCJA	IMIĘ I NAZWISKO	NR UPRAWN.	SPECJALNOŚĆ	PODPIS	SKALA	DATA
OPRACOWAŁ	mgr inż. Radosław Ryl	KUP/0141/OWOS/08	INSTALACYJNA		1:500	08.2018

Kierownik
Zakładu Wodociągów i Kanalizacji
mgr inż. Jan Wiśniewski