


# ZAKRES PROJEKTU PRZEBUDOWY SIECI WODOCIĄGOWYCH

## ZADANIE Nr 2

1:2000

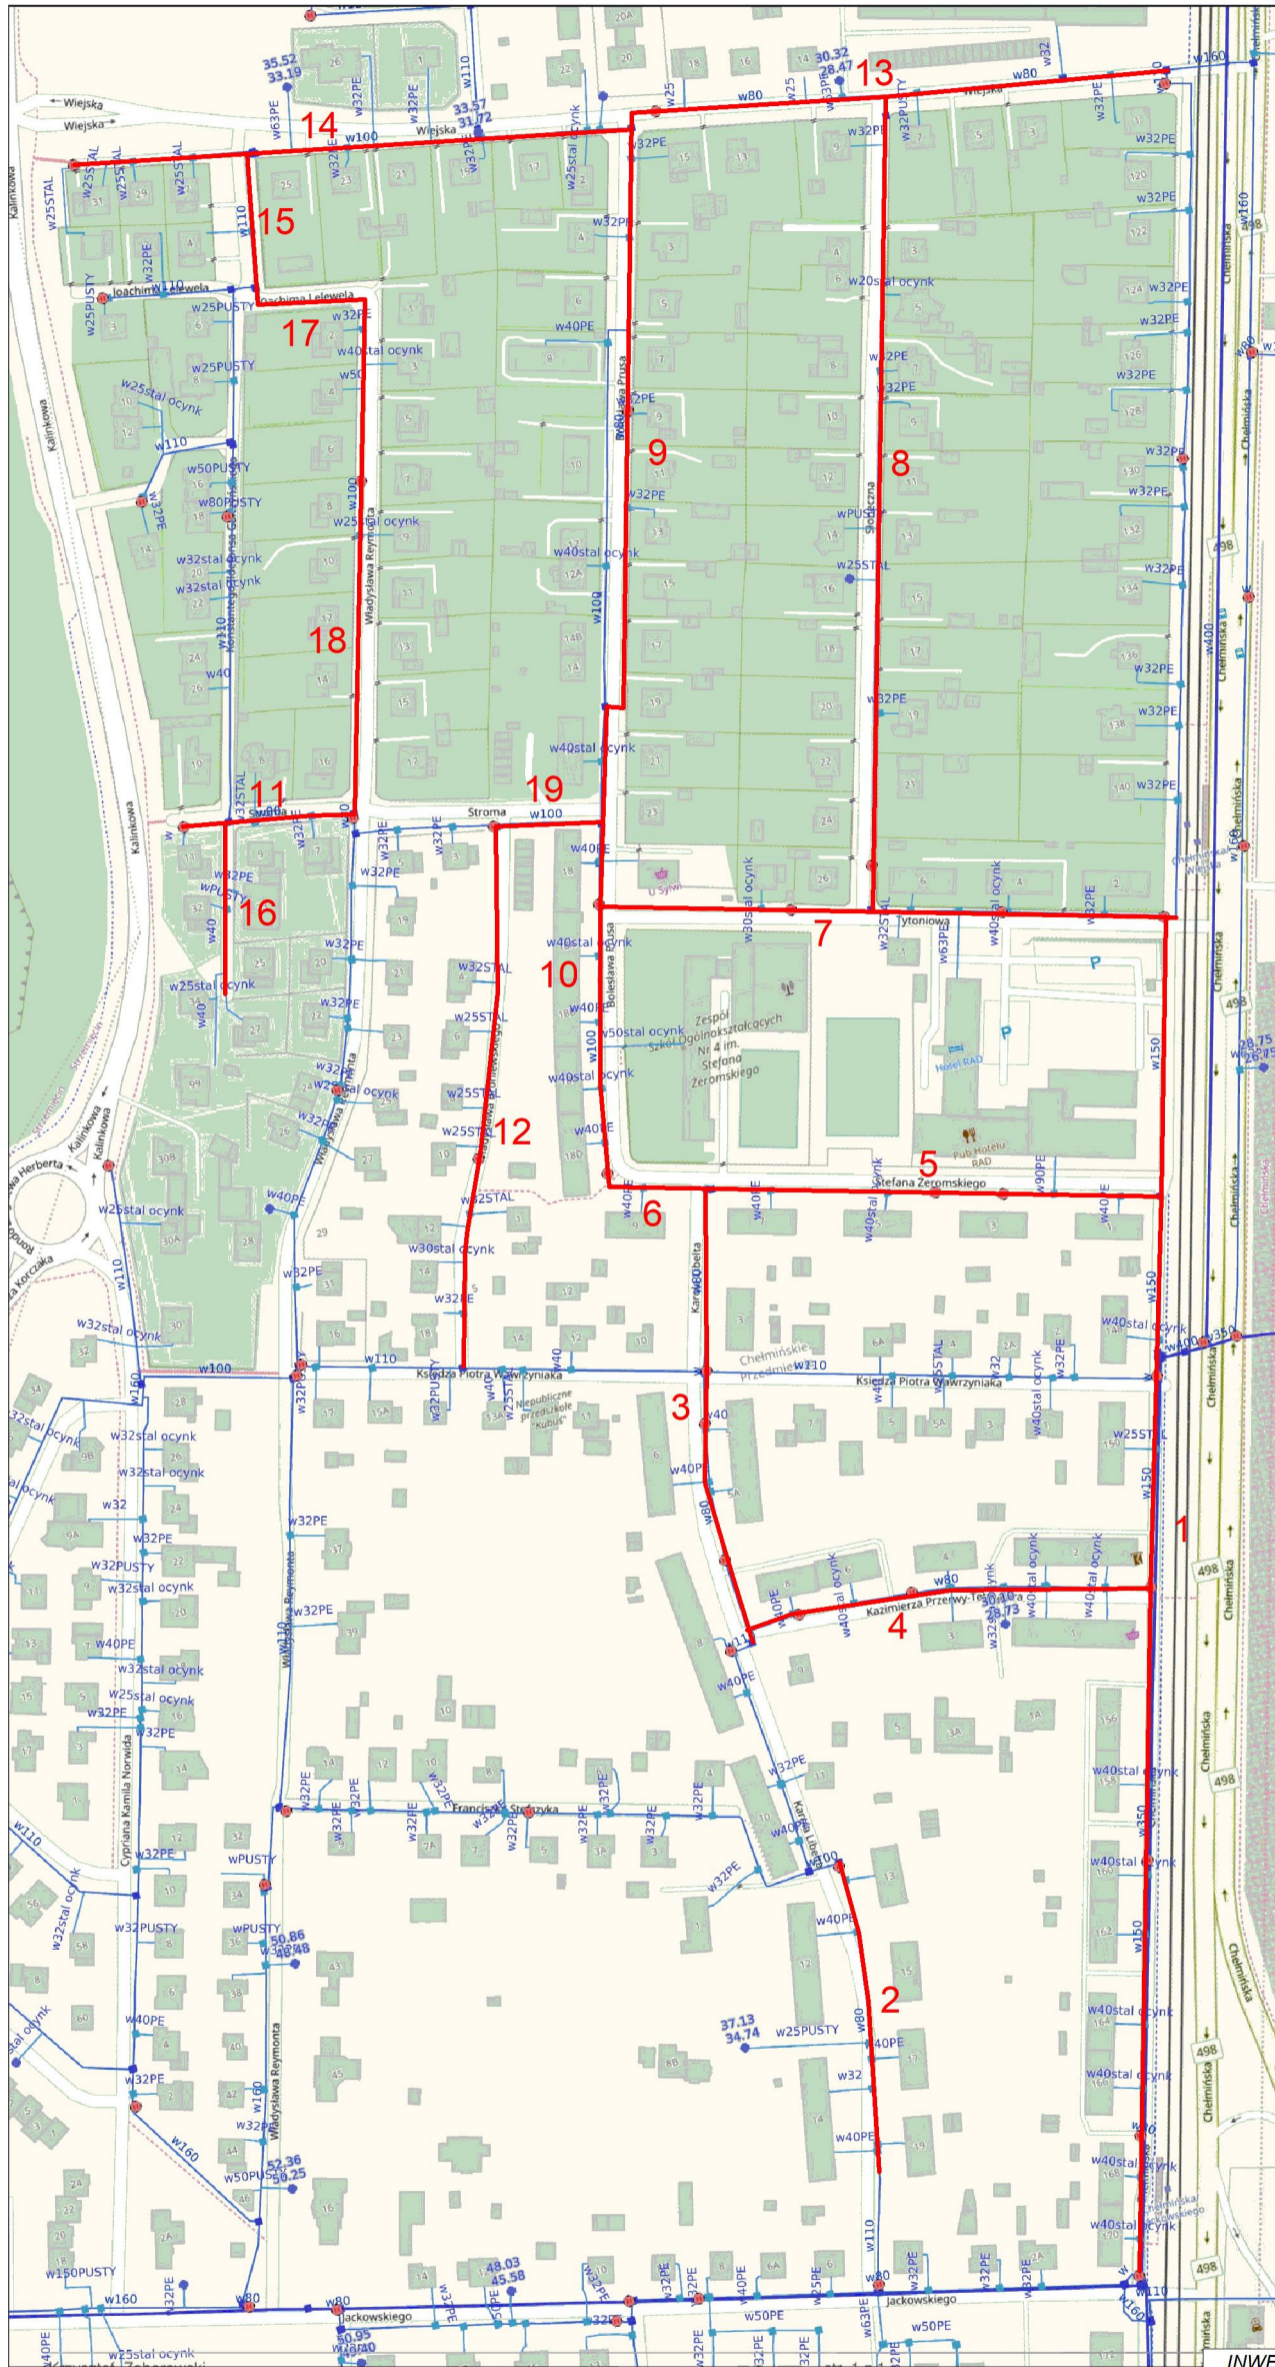

— Zakres projektu przebudowy sieci wodociągowej  
X Numer odcinka sieci do przebudowy

INWESTOR:	MIEJSKIE WODOCIĄGI I OCZYSZCZALNIA SP. Z O.O.		
NAZWA:	PRZEBUDOWA SIECI WODOCIĄGOWYCH		
LOKALIZACJA:	Os. Chelminskie, Grudziądz		
STADIUM:	KONCEPCJA	BRANŻA:	INSTALACJE SANITARNE
OPRACOWAŁ:	KRZYSZTOF ZABOROWSKI KRZYSZTOF PETRYKOWSKI		
NAZWA RYS.	ZAKRES PROJEKTU - ZADANIE Nr 2		
NR RYS: 02	FORMAT A3		01.2023