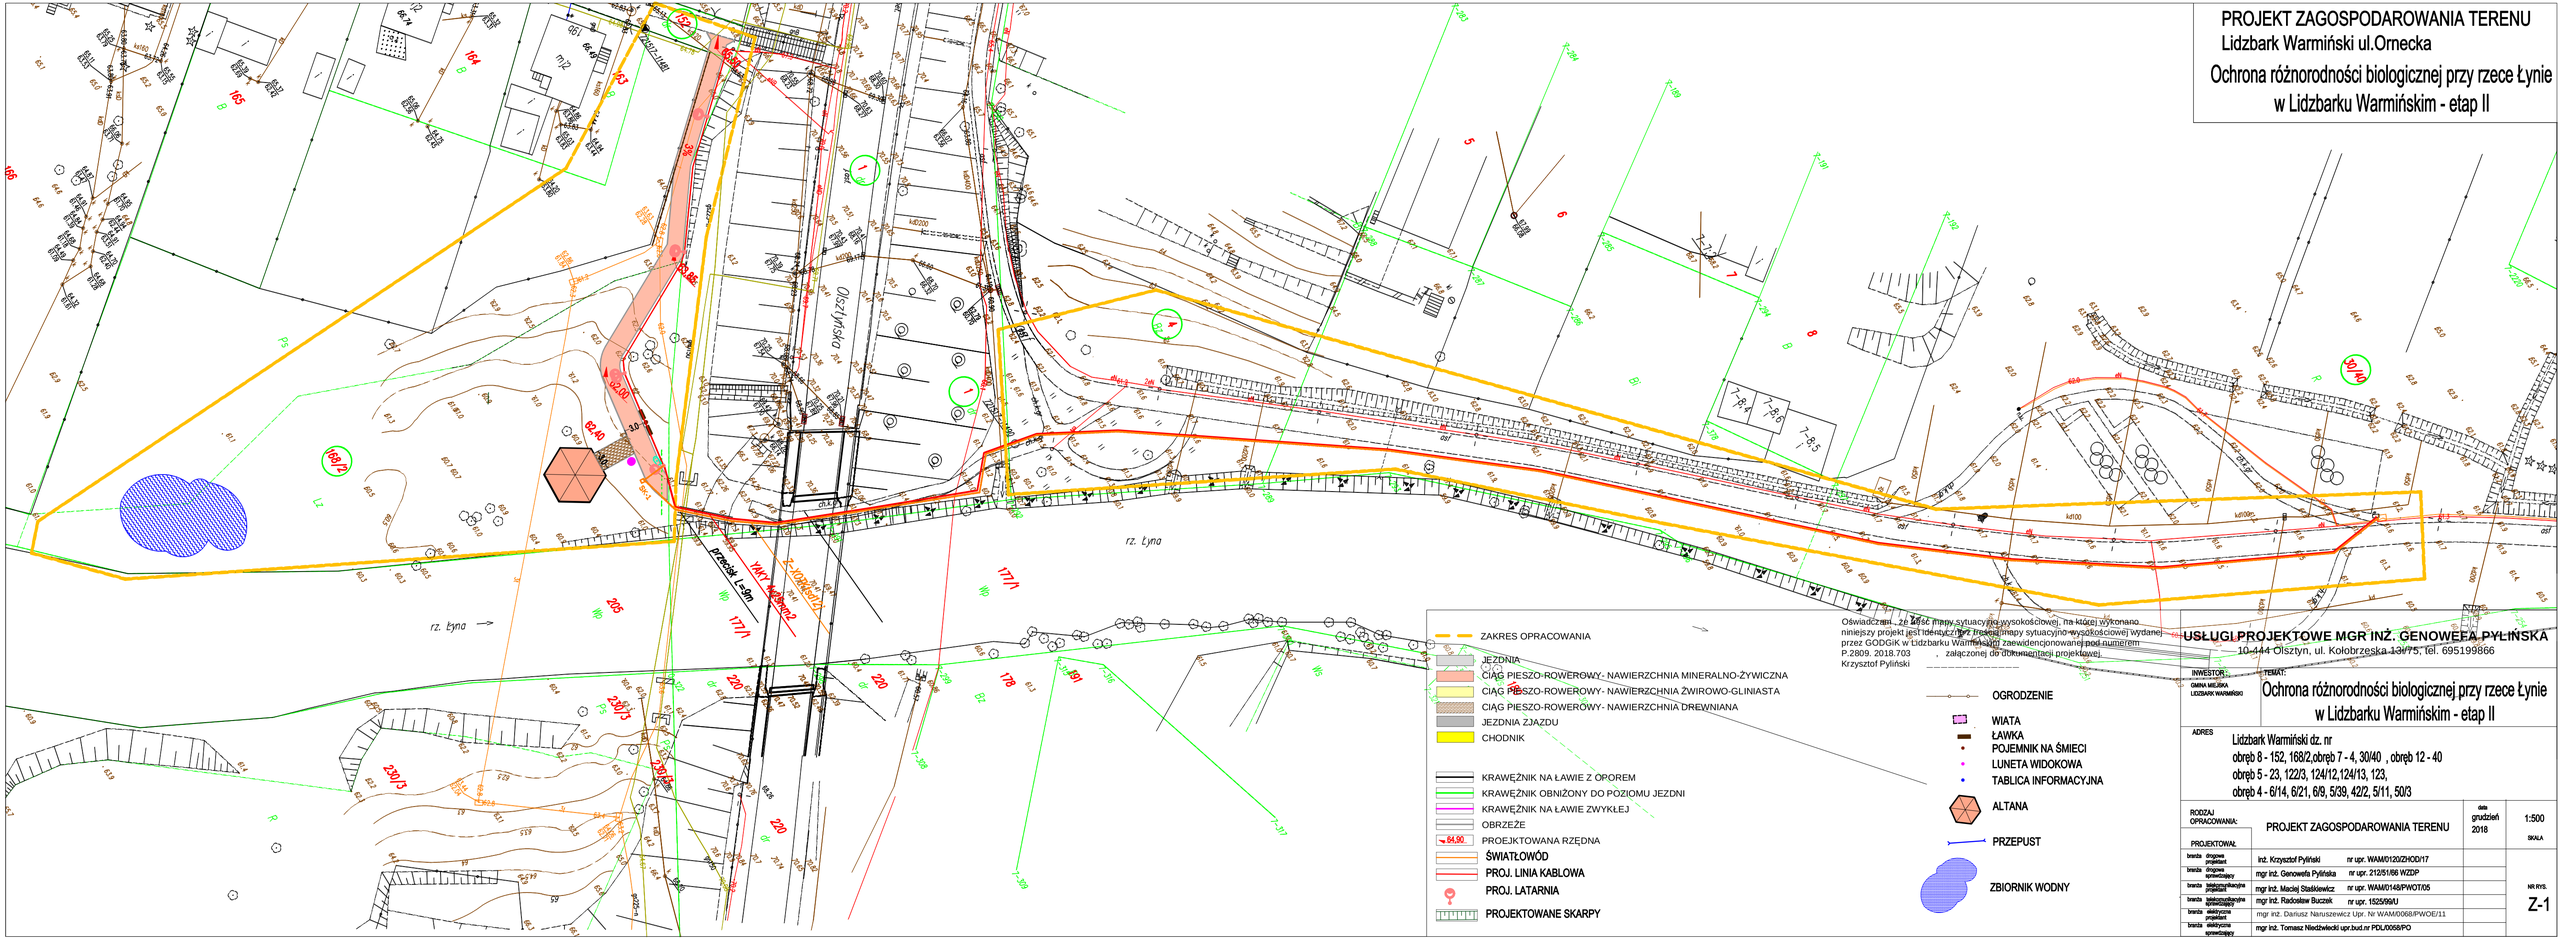
PROJEKT ZAGOSPODAROWANIA TERENU
Lidzbark Warmiński ul.Ornecka
Ochrona różnorodności biologicznej przy rzece Łynie w Lidzbarku Warmińskim - etap II
rz. Łyna
Olsztyńska
ZAKRES OPRACOWANIA
JEZDNIA
CIĄG PIESZO-ROWEROWY- NAWIERZCHNIA MINERALNO-ŻYWICZNA
CIĄG PIESZO-ROWEROWY- NAWIERZCHNIA ŻWIROWO-GLINIASTA
CIĄG PIESZO-ROWEROWY- NAWIERZCHNIA DREWNIANA
JEZDNIA ZJAZDU
CHODNIK
KRAWĘŻNIK NA ŁAWIE Z OPOREM
KRAWĘŻNIK OBNIŻONY DO POZIOMU JEZDNI
KRAWĘŻNIK NA ŁAWIE ZWYKŁEJ
OBRZEŻE
PROJEKTOWANA RZĘDNA
ŚWIATŁOWÓD
PROJ. LINIA KABLOWA
PROJ. LATARNIA
PROJEKTOWANE SKARPY
OGRODZENIE
WIATA
ŁAWKA
POJEMNIK NA ŚMIECI
LUNETA WIDOKOWA
TABLICA INFORMACYJNA
ALTANA
PRZEPUST
ZBIORNIK WODNY
Oświadczam, że treść mapy sytuacyjno wysokościowej, na której wykonano niniejszy projekt jest tożsama z treścią mapy sytuacyjno-wysokościowej wydanej przez GODGiK w Lidzbarku Warmińskim zaewidencjonowanej pod numerem P.2809. 2018.703 , załączonej do dokumentacji projektowej.
Krzysztof Pyliński
USŁUGI PROJEKTOWE MGR INŻ. GENOWEFA PYLIŃSKA
10-444 Olsztyn, ul. Kołobrzeska 13H/75, tel. 695199866
INWESTOR:
GMINA MIEJSKA LIDZBARK WARMIŃSKI
TEMAT:
Ochrona różnorodności biologicznej przy rzece Łynie w Lidzbarku Warmińskim - etap II
ADRES
Lidzbark Warmiński dz. nr
obręb 8 - 152, 168/2,obręb 7 - 4, 30/40 , obręb 12 - 40
obręb 5 - 23, 122/3, 124/12,124/13, 123,
obręb 4 - 6/14, 6/21, 6/9, 5/39, 42/2, 5/11, 50/3
RODZAJ OPRACOWANIA:
PROJEKTOWA
PROJEKT ZAGOSPODAROWANIA TERENU
data grudzień 2018
1:500
SKALA
branża drogowa projektant inż. Krzysztof Pyliński nr upr. WAM/0120/ZHOD/17
branża drogowa sprawdzający mgr inż. Genowefa Pyńska nr upr. 212/51/68 WZDP
branża telekomunikacyjne projektant mgr inż. Maciej Stabkiewicz nr upr. WAM/0145/PWOT/05
branża telekomunikacyjne sprawdzający mgr inż. Radosław Buczek nr upr. 1525/99/U
branża elektryczne projektant mgr inż. Dariusz Nieuszewicz Upr. Nr WAM/0068/PWOE/11
branża elektryczne sprawdzający mgr inż. Tomasz Niedźwiecki upr.bud.nr PDL/0058/PO
NR RYS.
Z-1