


PROJEKT ZAGOSPODAROWANIA TERENU
Lidzbark Warmiński ul.Ornecka
Ochrona różnorodności biologicznej przy rzece Łynie
w Lidzbarku Warmińskim - etap II

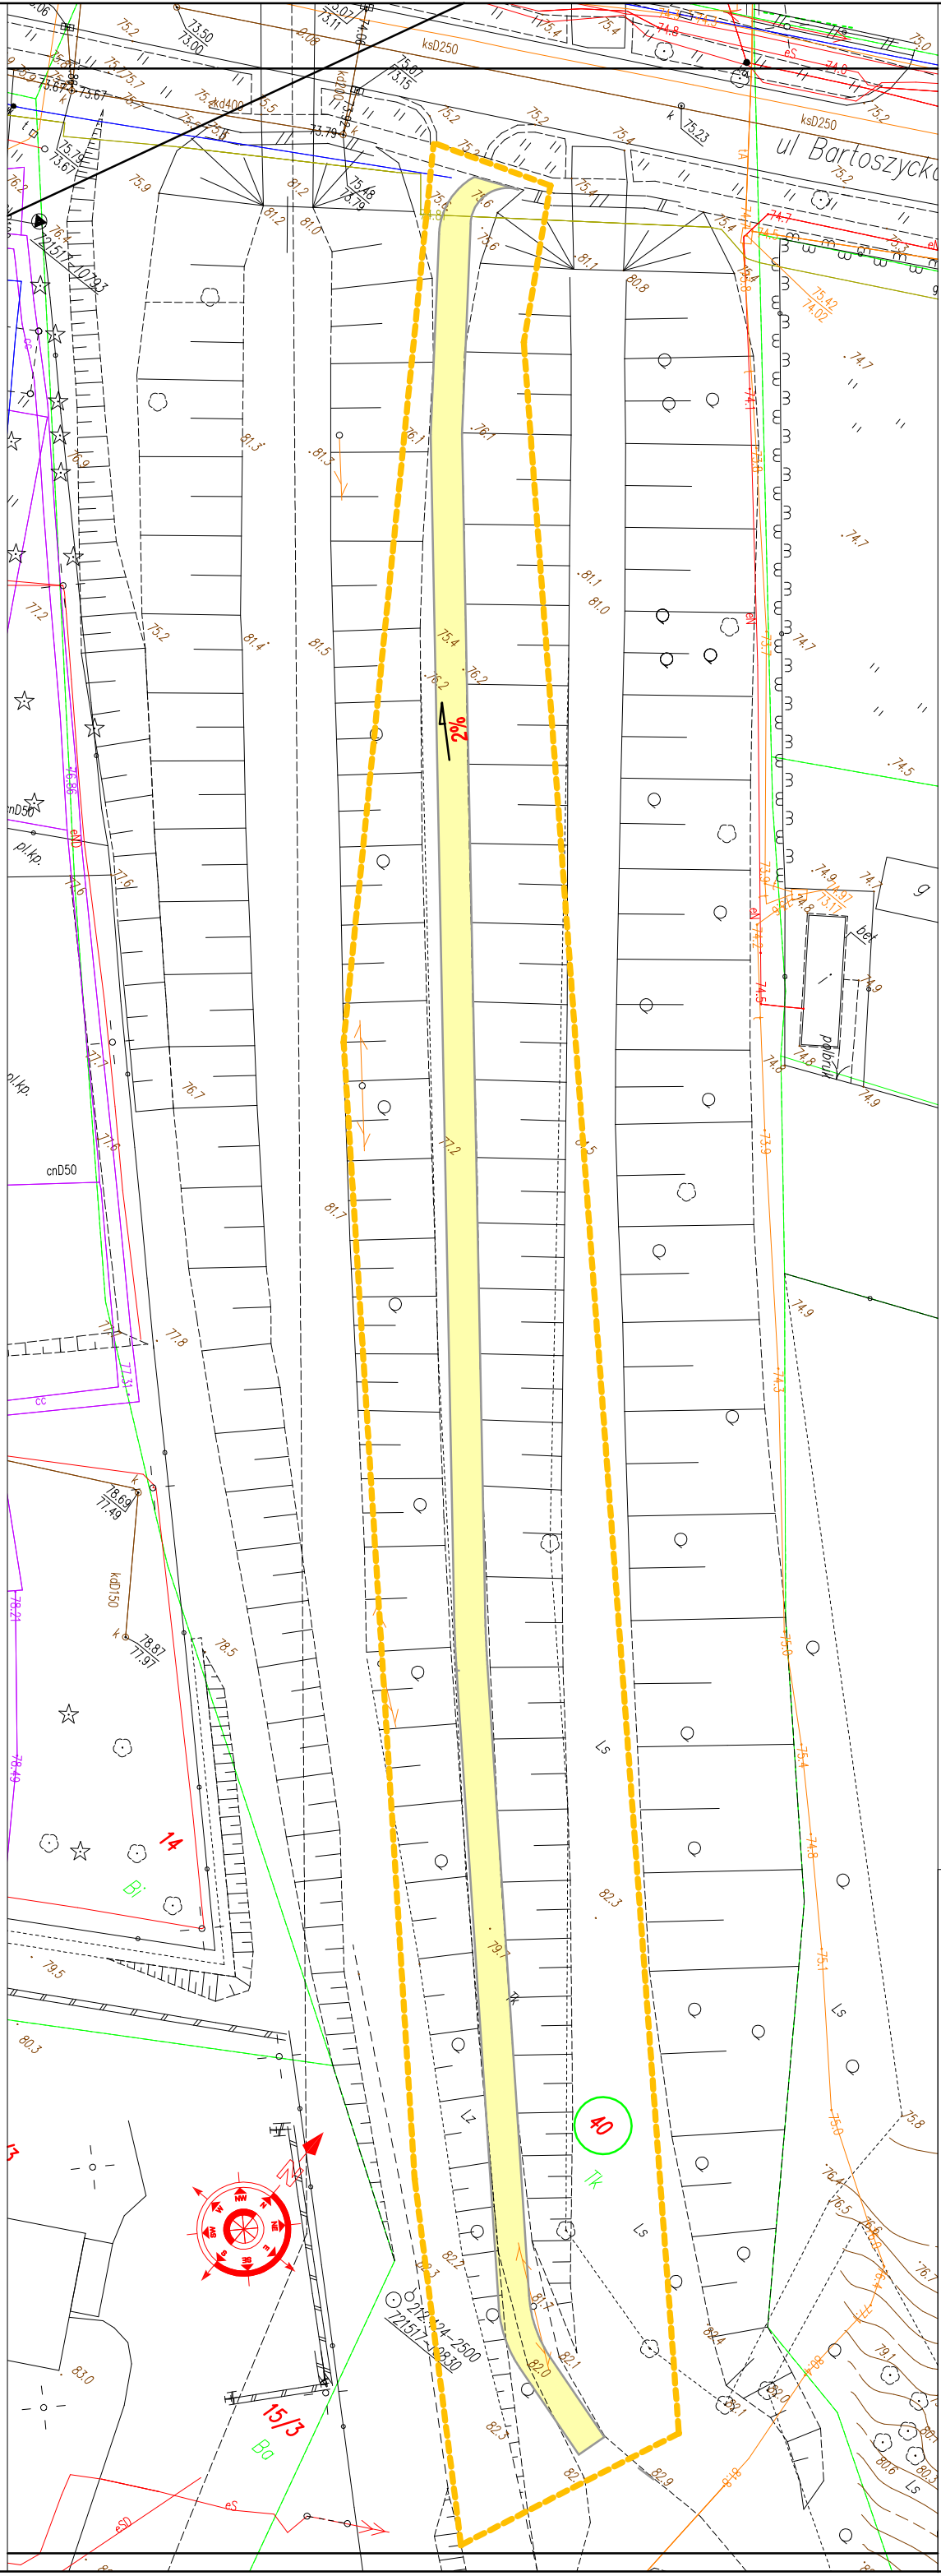

Oświadczam , że treść mapy sytuacyjno-wysokościowej, na której wykonano niniejszy projekt jest identyczna z treścią mapy sytuacyjno-wysokościowej wydanej przez GODGIG w Lidzbarku Warmińskim zaawidencjonowanej pod numerem P.2809, 2018.703 , załączonej do dokumentacji projektowej.

Krzysztof Pyliński

- ZAKRES OPRACOWANIA

JEZDNI

CIĄG PIESZO-ROWEROWY- NAWIERZCHNIA MINERALNO-ŻYWICZNA

CIĄG PIESZO-ROWEROWY- NAWIERZCHNIA ŻWIROWO-GLINIASTA

CIĄG PIESZO-ROWEROWY- NAWIERZCHNIA DREWNIANA

JEZDNIJA ZŁAZDU

CHODNIK

KRAWEŹNIK NA ŁAWIE Z OPOREM

KRAWEŹNIK OBNIŻONY DO POZIOMU JEZDNI

KRAWEŹNIK NA ŁAWIE ZWYKŁEJ

OBRZEŻE

PROJEKTOWANA RZĘDNA

ŚWIATŁOWÓD

PROJ. LINIA KABLOWA

PROJ. LATARNIA

PROJEKTOWANE SKARPY
- OGRÓDZENIE

WIATA

ŁAWKA

POJEMNIK NA ŚMIECI

LUNETKA WIDOKOWA

TABLICA INFORMACYJNA

ALTANA

PRZEPUST

ZBIORNIK WODNY

USŁUGI PROJEKTOWE MGR INŻ. GENOWEFA PYLIŃSKA		
10-444 Olsztyn, ul. Kołobrzeka 13i/75, tel. 695199866		
INWESTOR : GMINA MIEJSKA LIDZBARK WARMIŃSKI	TEMAT: Ochrona różnorodności biologicznej przy rzece Łynie w Lidzbarku Warmińskim - etap II	
ADRES Lidzbark Warmiński dz. nr obręb 8 - 152, 168/2,obręb 7 - 4, 30/40 , obręb 12 - 40 obręb 5 - 23, 122/3, 124/12,124/13, 123, obręb 4 - 6/14, 6/21, 6/9, 5/39, 4/22, 5/11, 50/3		
RODZAJ OPRACOWANIA: PROJEKTOWAŁ	PROJEKT ZAGOSPODAROWANIA TERENU	data grudzień 2018
PROJEKTOWAŁ		1:500 skala
branża drogowo-projektant	inż. Krzysztof Pyliński nr upr. WAM0120/ZHOD/17	nr rys. Z-3
branża drogowo-sprawdzający	mgr inż. Genowefa Pylińska nr upr. 2126/5168 WZDP	
branża inżyniersko-projektant	mgr inż. Maciej Sielski nr upr. WAM0148/PWOT/05	
branża inżyniersko-sprawdzający	mgr inż. Radosław Buczek nr upr. 1525/691U	
branża elektryczna-projektant	mgr inż. Dariusz Naruszczyk Upr. Nr WAM/0068/PW/OE/11	
branża elektryczna-sprawdzający	mgr inż. Tomasz Niedzwiecki upr.bud.nr PDL0058/PO	