SKALA **1:500**
SEKCJA: **7.122.15.14.3.1**
woj. **małopolskie**
obręb: **POGWIZDÓW**
120102_2 **0023** **Bochnia- obszar wiejski**
Nr ident. jedn. Nr obrębu Nazwa jedn. ewid.

Oznaczenie obszaru aktualizacji: - — · — · — · —
Przedmiot aktualizacji: działka nr **418/1, 418/2, 437, 518/4, 527/2**

Układ współrzędnych płaskich: **„2000/21"**
Wysokości w układzie **"Kronsztadt86"**
ID Pracy: **6640.297.2020**

18-02-2020 Stan na dzień
25-02-2020 Data opracowania

Wykonawca:

Usługi Geodezyjne **GEO - TECH**
Maciej Gądek
32-700 Bochnia, ul. Rynek 8
tel. 696-095-358
NIP 868-170-44-03 Regon 365493072

Sporządził:

inż. Mariusz Górski
GEODETA UPRAWNIONY nr 16824 zakres 1,2
członek Izby Inżynierów Miar przy Okręgowym Geodecie w Krakowie
Biuro Bochnia ul. Rynek 8 (I piętro) tel. 600 008 883

Dla przedmiotowego obszaru naniesiono linie Miejscowego Planu Zagospodarowania Przestrzennego z mapy w skali 1:2000.
Nie badano ksiąg wieczystych prowadzonych dla przedmiotowych nieruchomości.
Granice i numery działek przyjęto wg stanu z ewidencji gruntów.
W zakresie aktualizacji brak projektów uzgodnionych w ZUDP.

SZKIC ORIENTACYJNY 1:10000

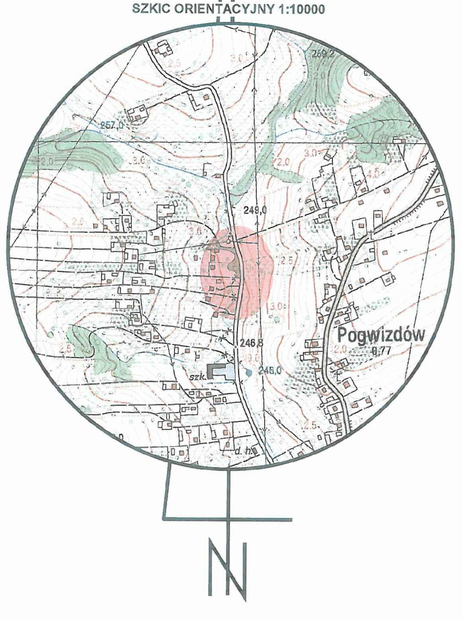

Legenda

MN2	Tereny zabudowy mieszkaniowej jednorodzinnej
ZN	Tereny korytarzy ekologicznych
KD	Tereny tras i urządzeń komunikacji drogowej
R-OK	Tereny rolne o znaczeniu krajobrazowym
	Linie rozgraniczające tereny o różnym przeznaczeniu
	Strefa ochrony kulturowej

Podwiedza się, że niniejszy projekt został sporządzony w wyniku prac geodezyjnych i kartograficznych, których wyniki zostały przekazane do zasobu geodezyjnego i kartograficznego

STAROSTA BOCHEŃSKI
P.1201. 2020 - 16 - 2
2020 -05- 19
Z up. Starosty
mgr inż. Anna Jasińska-Jróźwicka
GŁÓWNY SPECJALISTA
w Wydziale Geodezji i Kartografii

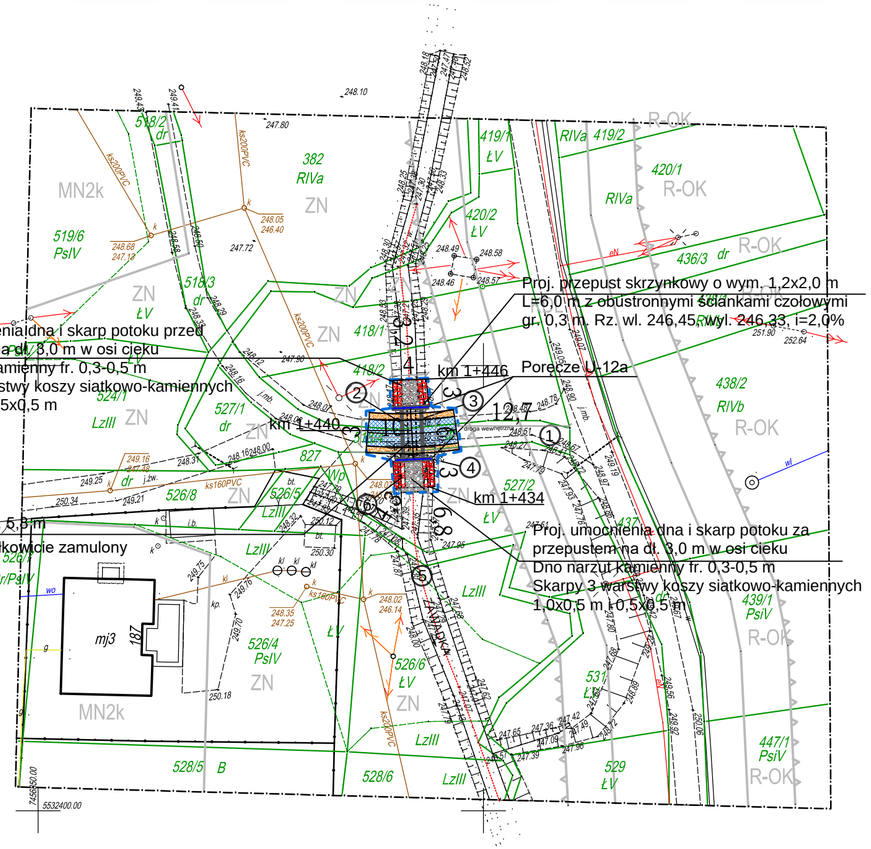

PROJEKT ZAGOSPODAROWANIA
SKALA 1:500

LEGENDA:
1. Ist. droga gminna wewnetrzna
2. Ist. przepust do przebudowy
3. Proj. przepust 1,2x2,0 m
4. Balustrady ochronne
5. Koryto potoku Zawadka
6. Umocnienia dna i skarp cieku

Proj. przepust
Jezdnia bitumiczna do odtworzenia
pobocze z klińca
umocnienia potoku
Balustrady ochronne
Zakres opracowania=zasięg oddziaływania (wibracje, hałas)

Oświadczam że niniejszy projekt opracowano na elektronicznej wersji mapy przyjetej do zasobów geodecyjnych i kartograficznych

.....

	Przebudowa przepustu drogowego zlokalizowanego w ciągu gminnej drogi wewnętrznej w km 0+018, wraz z wykonaniem umocnień dna i skarp potoku Zawadka w km 1+434-1+437 i 1+443-1+446 na dz. nr 418/2, 518/4, 527/2 w msc. Pogwizdów				
INWESTOR:	GMINA BOCHNIA, UL. KAZIMIERZA WIELKIEGO 26, 32-700 BOCHNIA				
LOKALIZACJA:	DZ. NR 518/4, 418/2, 527/2 OBR. 0003 POGWIZDÓW				
TEMAT RYSUNKU:	PROJEKT ZAGOSPODAROWANIA				
STADIUM:	POZWOLENIE NA BUDOWĘ	BRANŻA: DROGOWA			
OPRACOWAŁ:	mgr inż. Klaudiusz Kuc	PODPIS:			
PROJEKTOWAŁ:	mgr inż. Grzegorz Wołczyński Upr. UAN-I-7342/421/94 w spec. konstrukcyjno-inzynieryjnej w zakresie dróg	PODPIS:			
UMOWA:	-	SKALA: 1:500	NR RYS. 1	ARK. NR	EGZ. NR
	I.2021				

PRAWA AUTORSKIE ZASTRZEŻONE - kopiowanie i rozpowszechnianie całości lub części bez zgody autora zabronione