



SZCZEGÓŁ A

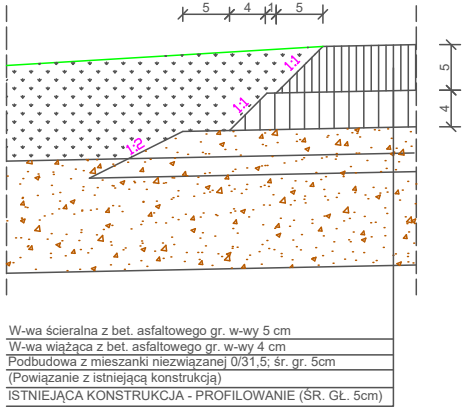

POŁĄCZENIE Z JEZDNIĄ

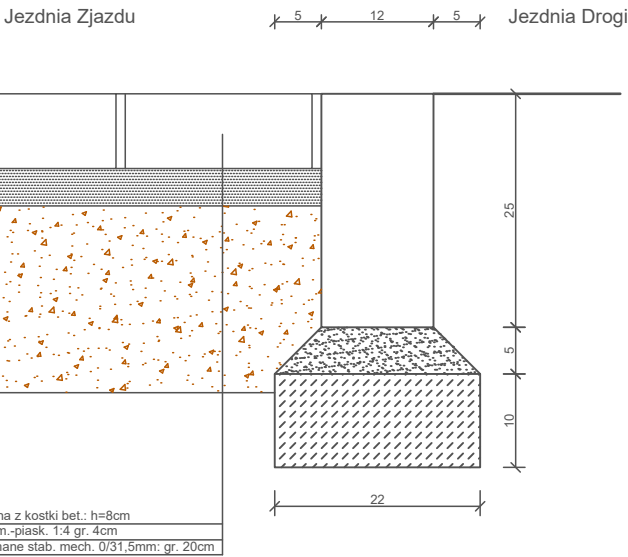

INWESTOR:		 BUDŻET OBYWATELSKI 2024
MIASTO GORZÓW WLKP.		
TEMAT: BUDOWA DROGI NA ISTNIEJĄCEJ PODBUDOWIE PRZY UL. BRUKSELSKIEJ - II ETAP		NR RYSUNKU 4
TREŚĆ: SZCZEGÓŁY KONSTRUKCYJNE		SKALA 1:10
PROJEKTANT:	mgr inż. DANIEL CZYPAR	DATA 21.04.2024