

MAPA DO CELÓW PROJEKTOWYCH

Sekcja: 8.127.13.04.3.3; 8.127.13.09.1.1

Skala 1:500

Powiat: Lubaczów
Jednostka ewidencyjna: 180904 2 Lubaczów
Obręb: 0024 KAROLÓWKA

Wykonawca:
Geo-Construction Marcin Szuta
Lubawiec 32F: 37-626 Lubawiec
Geodeta uprawniony Marcin Szuta upr. nr 22841

ODG-Z.4033.673.2022

Układ współrzędnych płaskich: 2000 strefa 8

Układ współrzędnych wysokościowych: Kronsztadt 86

Mapa aktualna na dzień 10.06.2022 r.

Zakres opracowania:

Nie wyklucza się istnienia w terenie innych nie wykazanych na niniejszej mapie urządzeń podziemnych, które nie były zgłoszone do inwentaryzacji.
Niniejsza mapa została wykonana bez ustalenia obciążenia dot. służebności gruntowych.
Granice wykazane na niniejszej mapie zgodne są z mapą ewidencyjną gruntów i budynków.

Geo-Construction
Marcin Szuta
37-626 Lubawiec, Lubawiec 32F
NIP: 6151932704, R. 180966823
GEODETA UPRAWNIONY
inż. Marcin Szuta
świadectwo nr 22841

Oświadczam, że niniejszy dokument został opracowany w wyniku prac geodezyjnych i kartograficznych, których rezultaty zawiera operat i techniczny pozytywny.
Zweryfikowany. Jednocześnie informuję, że jestem świadomy odnośnej odpowiedzialności karnej za założenie fałszywego oświadczenia.


Identyfikator zgłoszenia prac geodezyjnych	ODG-Z.4033.673.2022
Organ służby geodezyjnej, który otrzymał zgłoszenie	Powiatowy Ośrodek Dokumentacji Geodezyjnej i Kartograficznej w Lubaczowie
Wykonawca prac geodezyjnych	Geo-Construction Marcin Szuta 37-626 Lubawiec, Lubawiec 32F NIP: 6151932704, R. 180966823
Nr oraz data sporządzenia dokumentu zawierającego wynik pozytywnej weryfikacji	Protokół Weryfikacji Nr 4033.673.2022.1 z dnia OPN P.1809.2022
Imię i nazwisko oraz nr uprawnień zawodowych kierownika prac	GEODETA UPRAWNIONY inż. Marcin Szuta świadectwo nr 22841

Dokumentacja była przedmiotem narady koordynacyjnej odbytej w dniu 24.06.2022 r. w Starostwie Powiatowym w Lubaczowie
Znak sprawy: G.N. 6630.88.2022

24.06.2022

Starosta Powiatu Lubaczów
mgr inż. Janek Kopeć
(předstępný náčelník Starostwa)

Zastępca Starosty
mgr inż. Janek Kopeć
GEODETA POWIATOWY
NACZELNIK WYDZIAŁU GEODEZJI
I GOSPODARKI NIERUCHOMOŚCIAMI

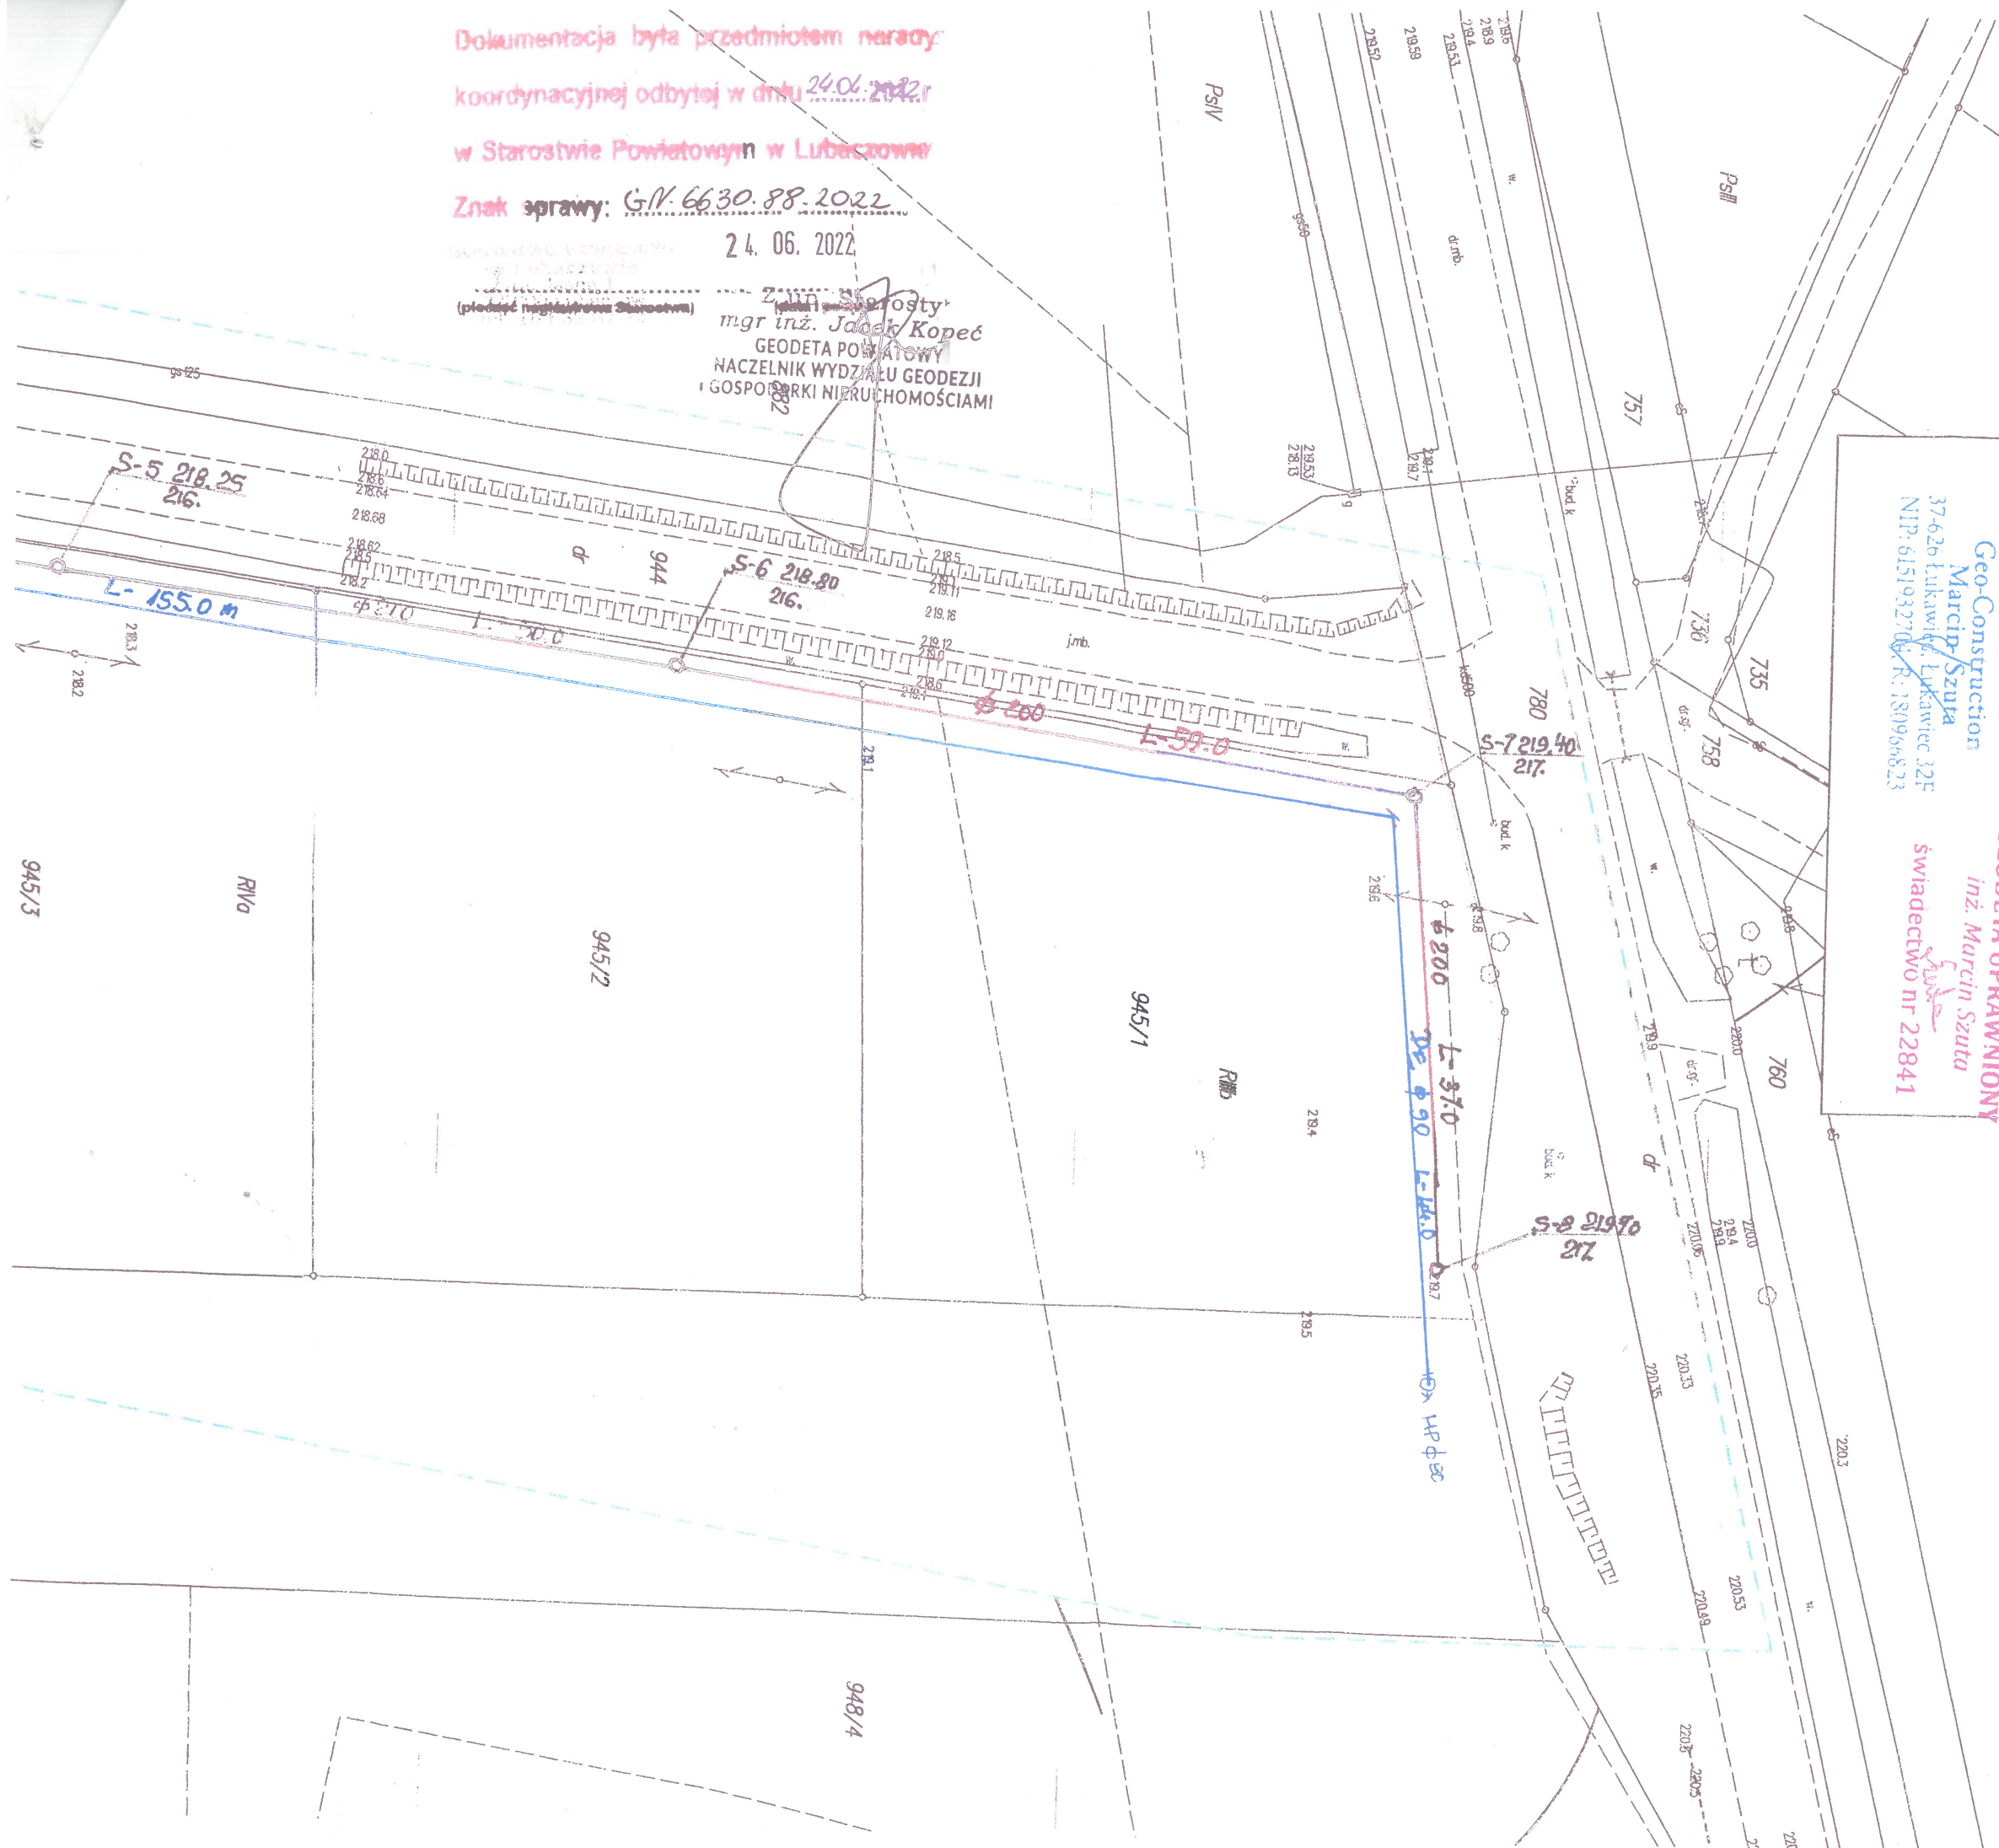

948/4

945/1

945/2

945/3