


MAPA ORIENTACYJNA



Przedsiębiorstwo Usługowo-Handlowe "MADRO"
Lukasz Nartowski ul. Kolejowa 18/25 25-715 Kalisz

INWESTOR:
Gmina Kluczewsko
ul. Spółdzielcza 12
29-120 Kluczewsko

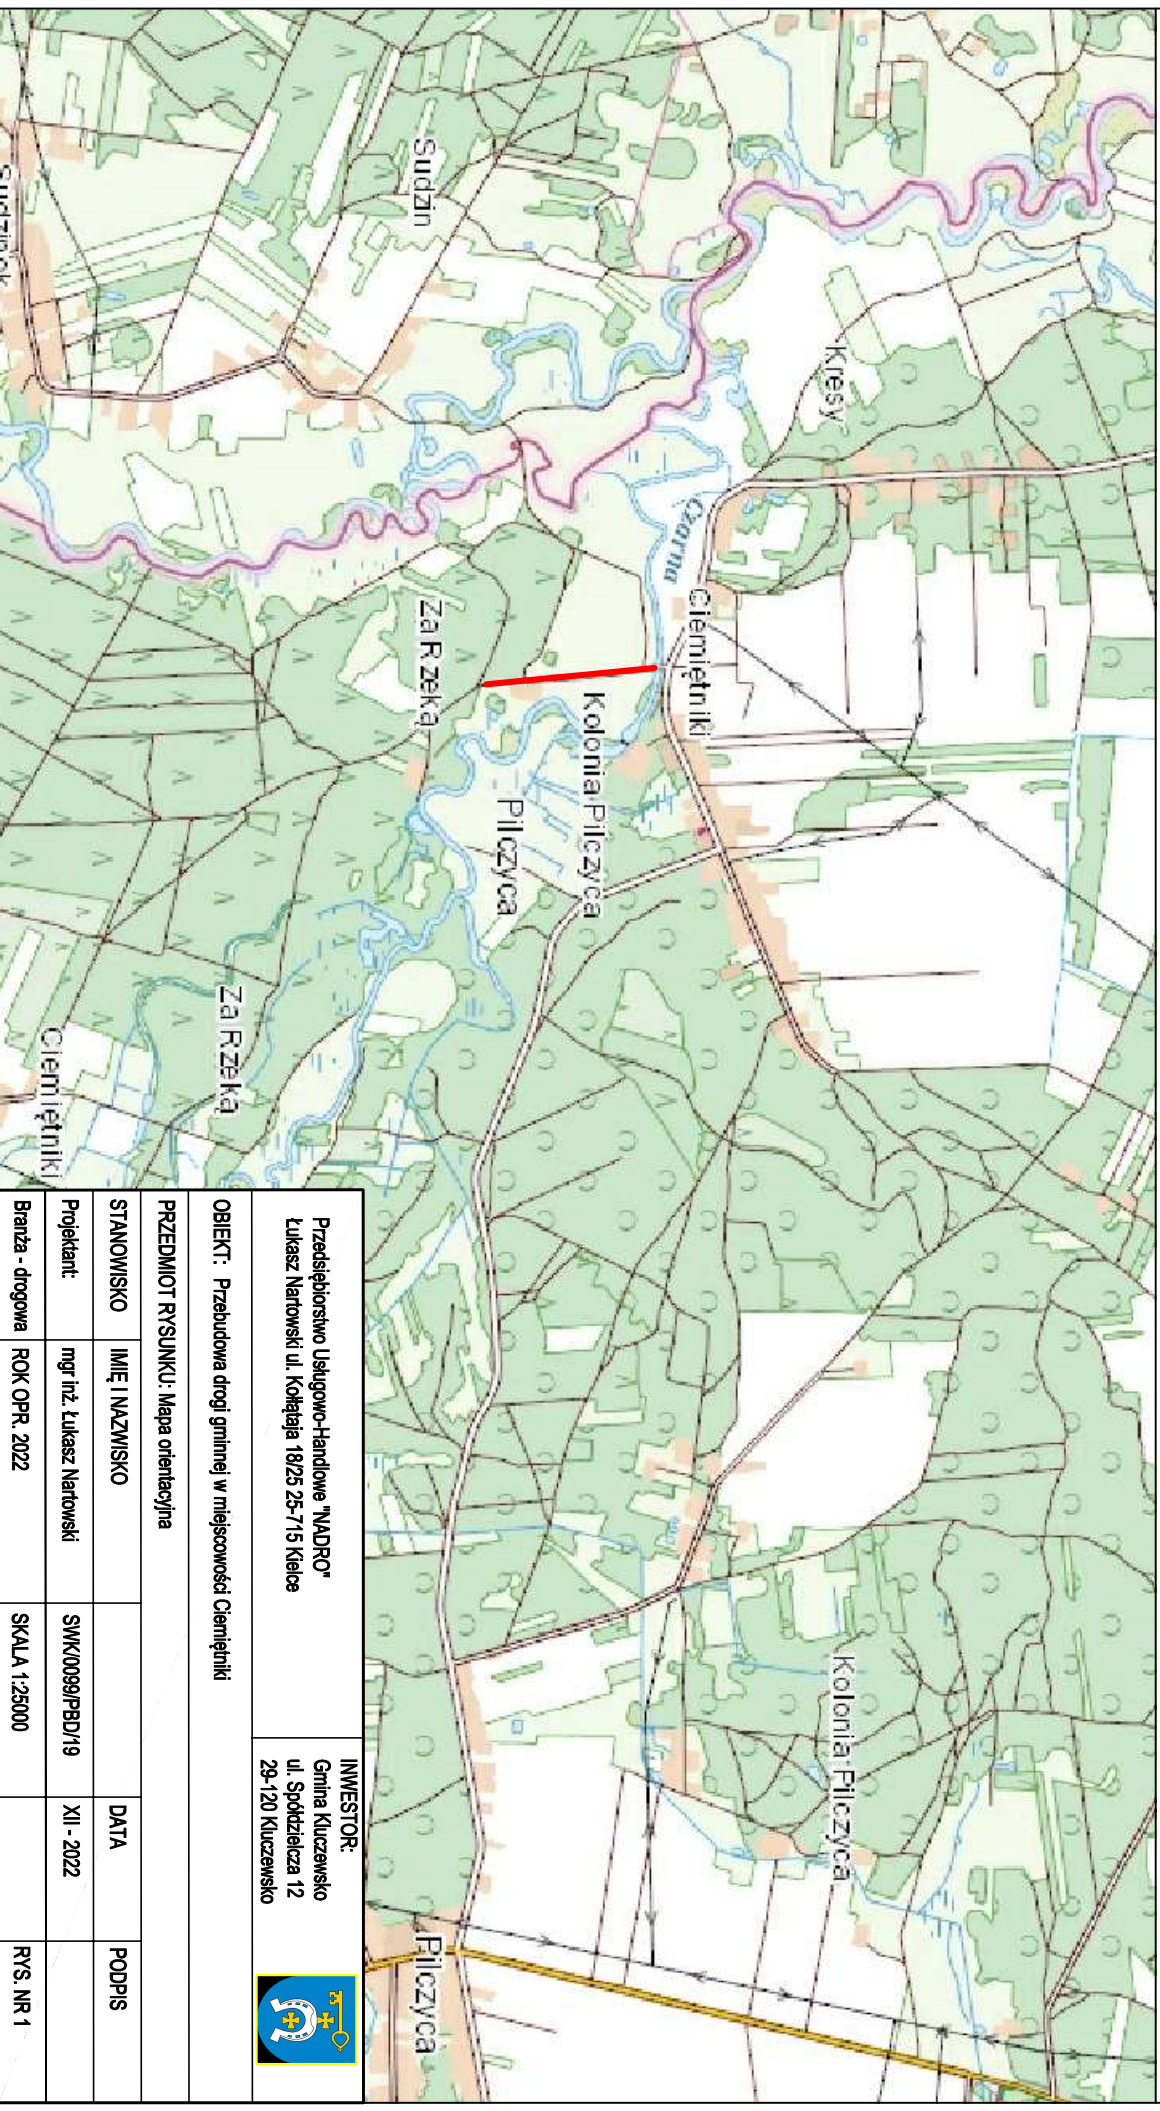

OBIEKT: Przebudowa drogi gminnej w miejscowości Ciemiętniki

PRZEDMIOT RYSUNKU: Mapa orientacyjna

STANOWISKO	IMIĘ I NAZWISKO	DATA	PODPIS
Projektant:	mgr inż. Lukasz Nartowski	XII - 2022	
Branaż - drogową	ROK OPR 2022	SKALA 1:25000	rys. NR 1