


INSTALACJA C.O. – rozwiniecie

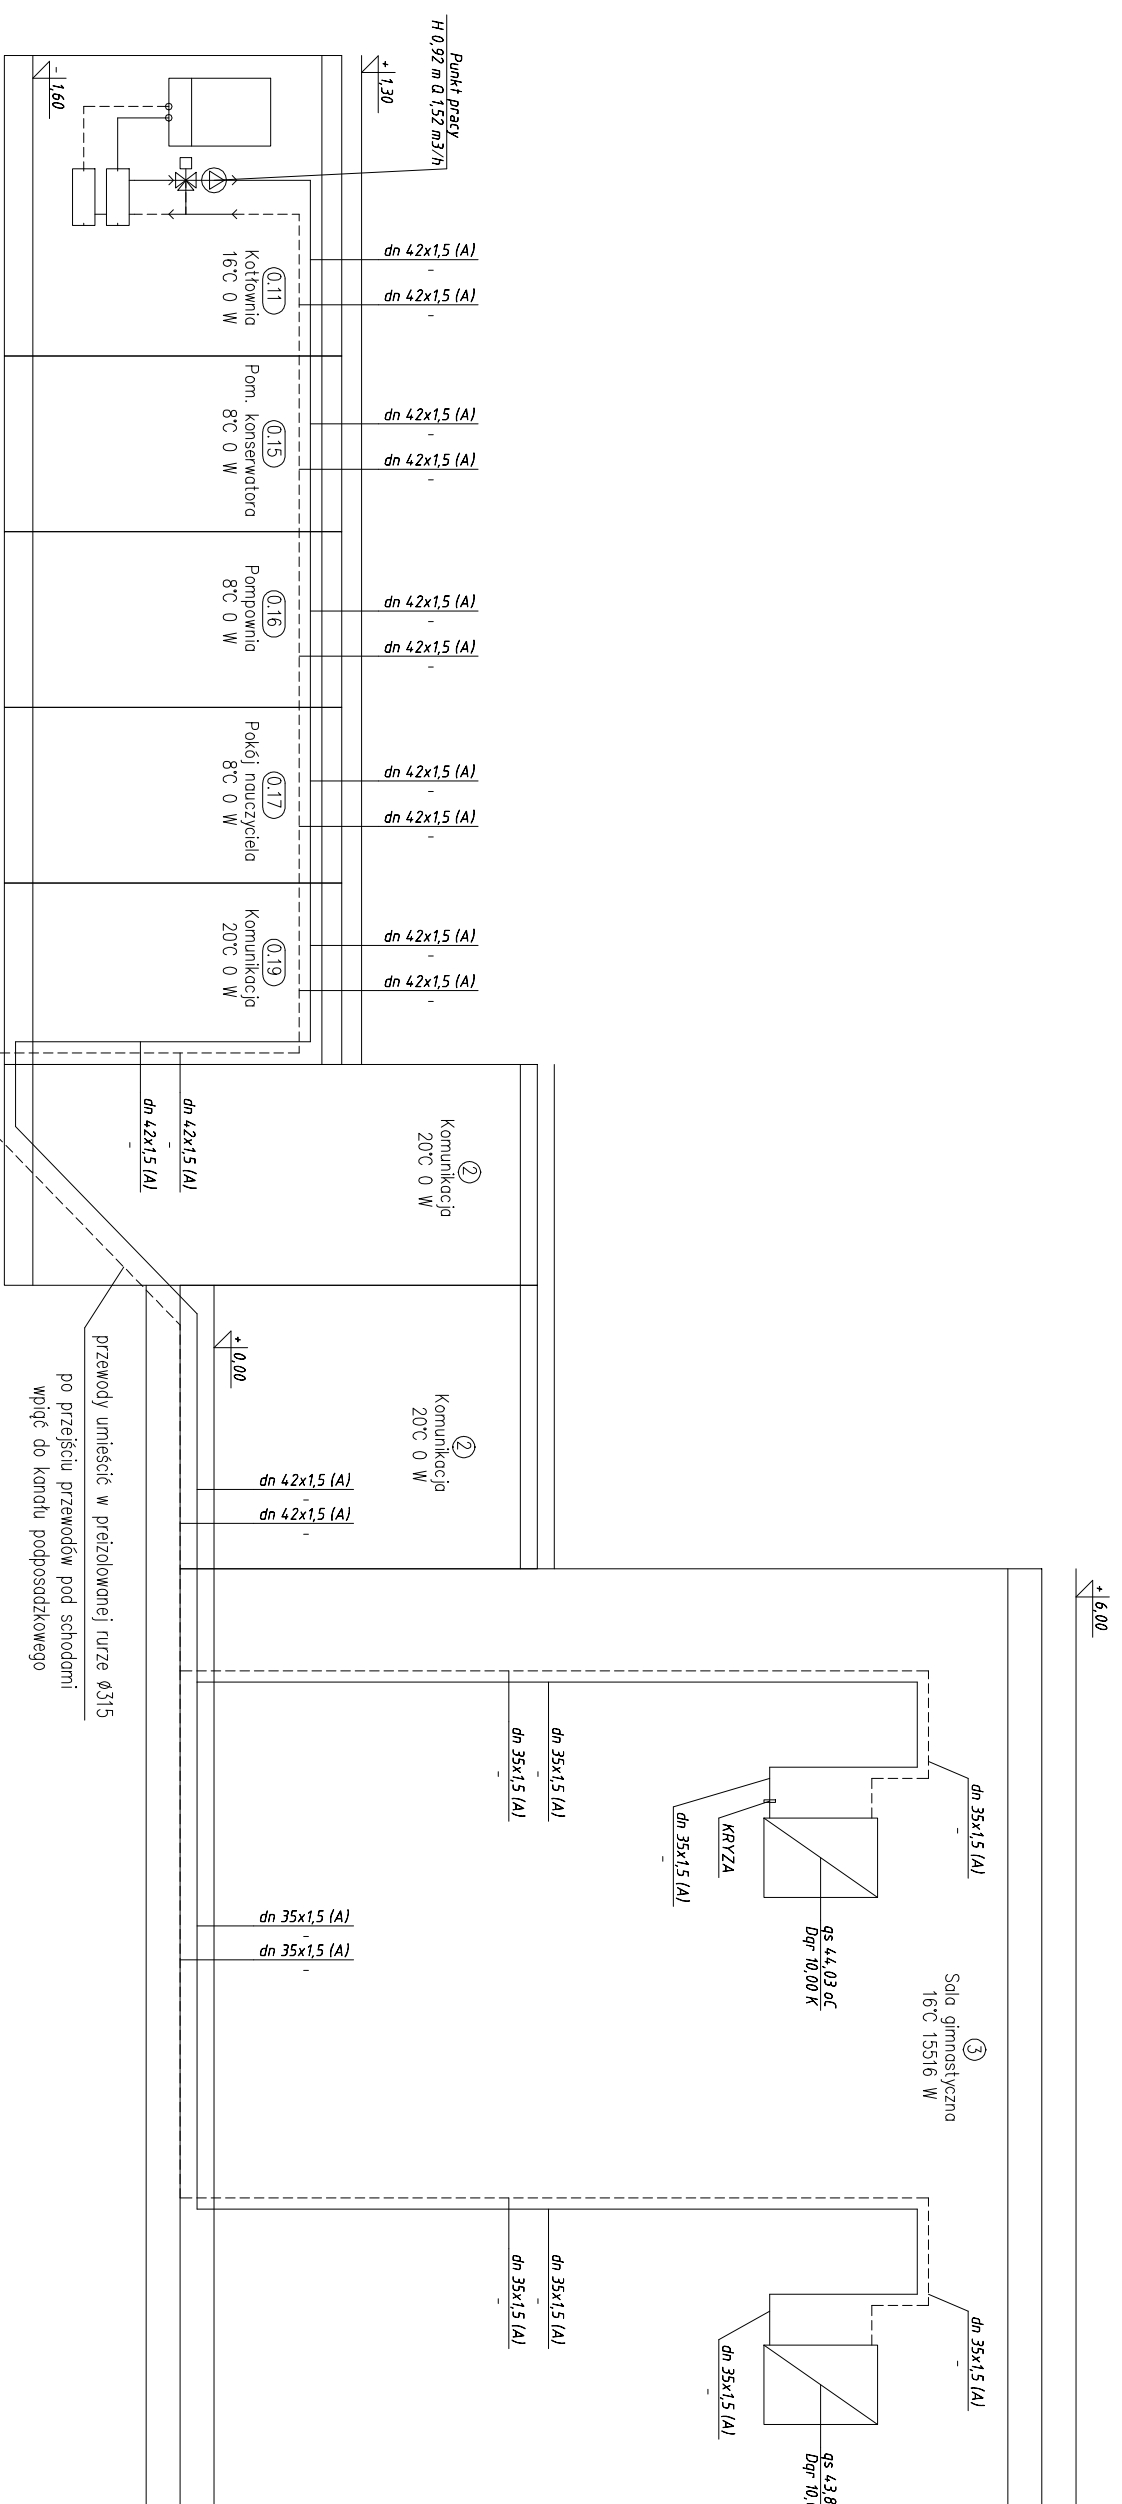

FIRMA: Zakład Usług Projektowych G. Kalamorz
w Przeworsku

TEMAT: SALA GIMNASTYCZNA Z ŁĄCZNIKIEM, ZMIANA SPOSOBU UŻYTKOWANIA CZĘŚCI PRAWICY
NA ZAPLECZE SALI WRAZ Z PRZEBUDOWĄ I INSTALACJAMI WENIE RZĘNYMI ORAZ URZĄDZENIAMI
BUDOWANymi, PRZEWESELENIE OBIEKTÓW MAŁEJ ARCHITEKTURY NA DZ. NR EMD. 238/9, 238/8,
238/7, 238/6, 961/4, 961/5

TREŚĆ: INSTALACJA C.O. –
RYSUNKU: – rozwiniecie

IMIĘ I NAZWISKO: specj. nr upr. podpis

PROJEKTOWAŁ: mgr. inż. Janusz Makrzycki sonit PIK/0032 P00S/04

OPERACOWAŁ: mgr. inż. Janusz Kalamorz sonit

inż. Paulino Wozno sonit

SPRAWDZIŁ: mgr. inż. Robert Łyżeń sonit

DATA: 02-2020
BRANZA: sanitarna
NR RYS. 7