DOZIEMNA INSTALACJA
GAZU
1:100/200

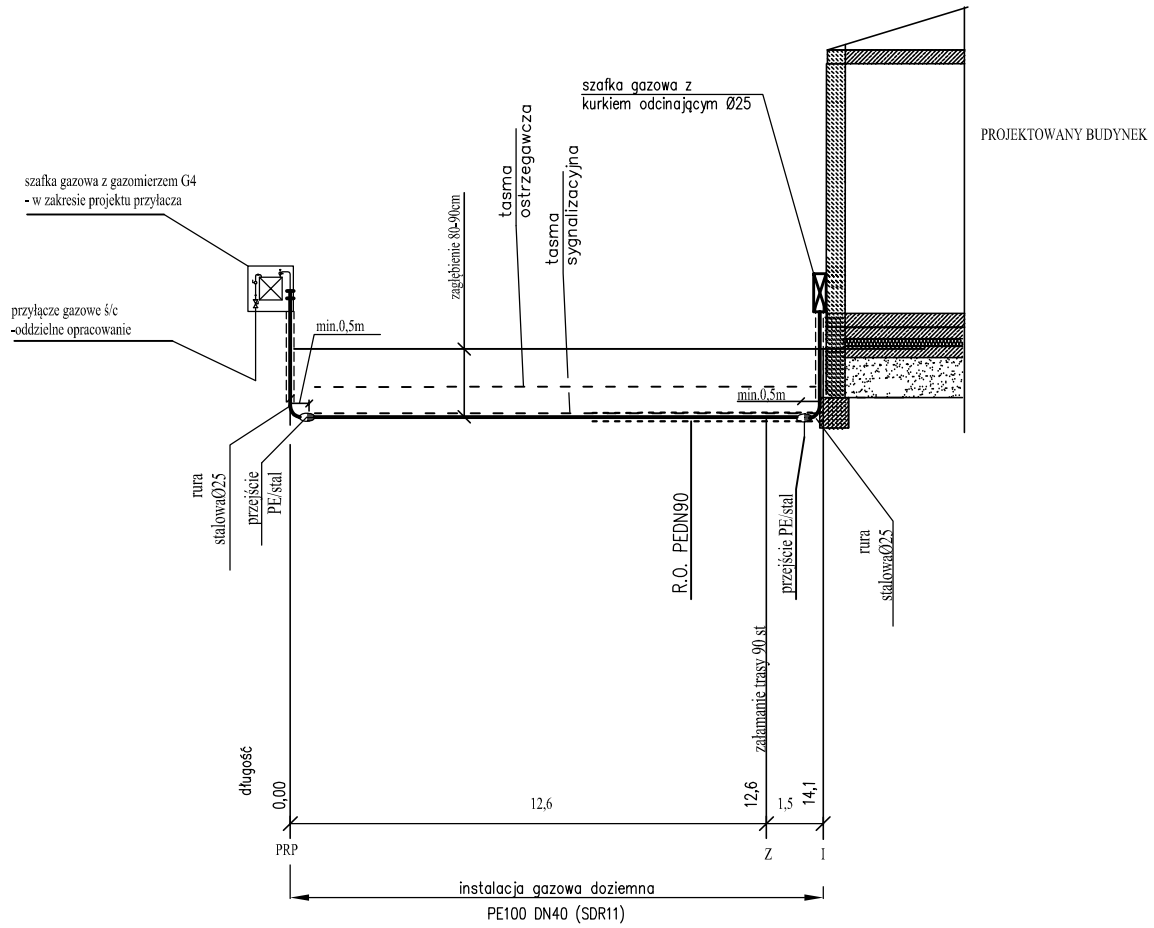

Jednostka projektowa:	FRONTA PRACOWNIA ARCHITEKTONICZNA KRZYSZTOF KUSIAK 24-100 PUŁAWY, UL. CENTRALNA 17 tel. kom. 501 543 469 fronta.pulawy@wp.pl	
Adres inwestycji:	j. ewid.: 061406_2. KURÓW obręb: 061406_2.0009 KURÓW dz. nr.: 3779	Nr rysunku: **S5**
Tytuł opracowania:	BUDOWA WARSZTATU SAMOCHODOWEGO	Branża: SANITARNA
Tytuł rysunku:	DOZIEMNA INSTALACJA GAZU	Skala: **1:100/ 200**
Stadium:	PROJEKT BUDOWLANY	**07.2021**
Projektował:	mgr inż. Grzegorz Czosnyka upr. nr LUB/0062/PWBS/17 Podpis:	
Sprawdził:	mgr inż. Zbigniew Polak upr. nr LUB/0179/POOS/11 Podpis:	