MAPA DO CELÓW PROJEKTOWYCH
SKALA 1:500

Układ współrzędnych XY: "2000"
Układ wysokościowy: Kronsztadt 86

Godło: 7.118.23.06.4.3

Województwo: małopolskie
Powiat: gorlicki
Gmina: Biecz 120502_5
Obręb: Binarowa 0001
Działka: 2381/2, 2382/1, 2385/2 i inne
Zakres aktualizacji: - - - - -
Data opracowania mapy: 07.11.2022
L.ks.r.: 370/2022
Nr zgłoszenia: 6640.4501.2022

USŁUGI GEODEZYJNE
mgr inż. Rafał Pabis
38-306 Libusza 611
tel. (013) 44-75-513 kom. 0 500 082 576
NIP 685-192-22-28 REGON 120228629

imię i nazwisko lub nazwa podmiotu, który wykonał mapę oraz podpis osoby reprezentującej ten podmiot

Mapa wykonana została bez ustalenia obciążeń służebnościami gruntowymi ujawnionymi w księgach wieczystych dla przedmiotowej działki Granice naniesiono za mapą EGiB.

Nie wyklucza się istnienia w terenie innych nie wykazanych na niniejszej mapie urządzeń podziemnych, które nie były zgłoszone do inwentaryzacji lub o których brak jest informacji w instytucjach branżowych

W zakresie opracowania istnieją projektowane urządzenia uzgodnione protokołem ZUDP w Gorlicach.

GEODETA UPRAWNIONY
mgr inż. Rafał Pabis
nr upr. 18962

imię i nazwisko, numer świadectwa nadania uprawnień geodety który sporządził mapę, oraz jego podpis

Będąc świadomy odpowiedzialności karnej za złożenie fałszywego oświadczenia, oświadczam, że niniejsza mapa do celów projektowych została przyjęta do państwowego zasobu geodezyjnego i kartograficznego w PODGiK
w Gorlicach

Pozytywny protokół weryfikacji nr: 6640.4501.2022.37363
Uzyskano w dniu 15.12.2022

GEODETA UPRAWNIONY
Kierownik prac geodezyjnych: Wykonawca prac geodezyjnych:
mgr inż. Rafał Pabis
nr upr. 18962

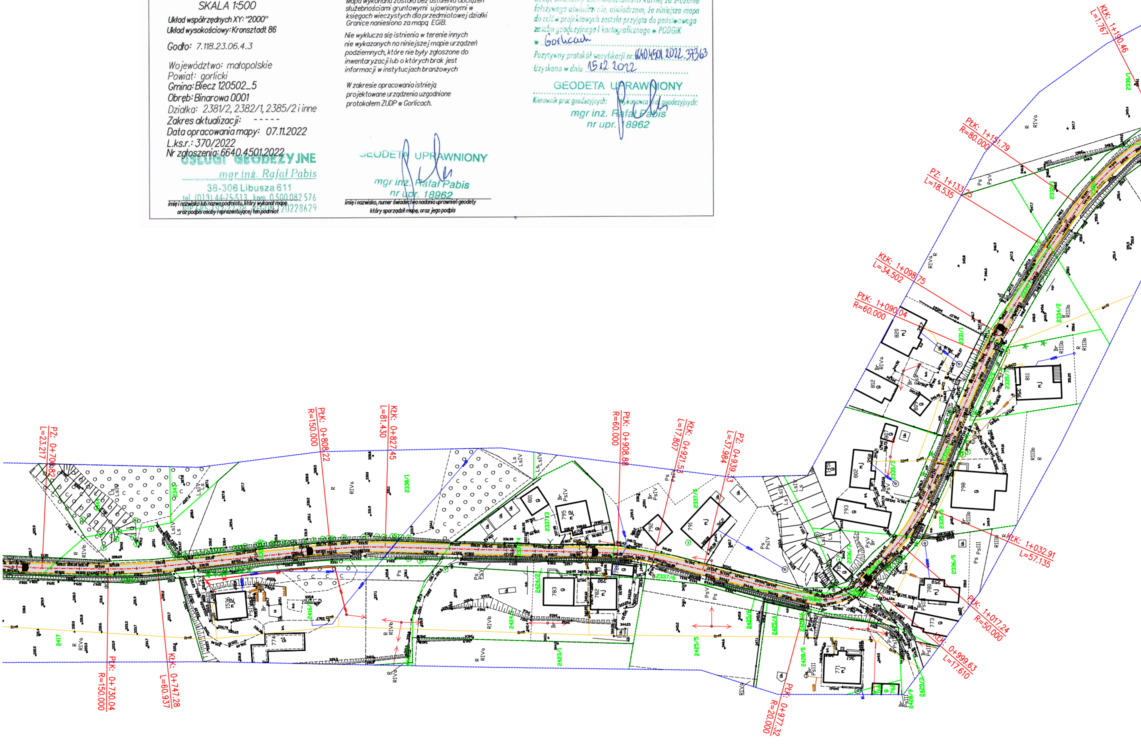
PZ: 0+706.82
L=23.217
PŁK: 0+730.04
R=150.000
KŁK: 0+747.28
L=60.937
PŁK: 0+808.22
R=150.000
KŁK: 0+827.45
L=81.430
PŁK: 0+908.88
R=60.000
KŁK: 0+921.53
L=17.807
PZ: 0+939.33
L=37.984
PŁK: 0+977.32
R=20.000
KŁK: 0+999.63
L=17.610
PŁK: 1+017.24
R=50.000
KŁK: 1+032.91
L=57.135
PŁK: 1+090.04
R=60.000
KŁK: 1+098.75
L=34.502
PZ: 1+133.25
L=18.535
PŁK: 1+151.79
R=80.000
KŁK: 1+190.46
L=1.767
2417
2344
2343
2338/1
2337/5
2336/3
2336/4
2336/5
2335/5
2335/3
2334/2
2334/1
2331/1
2331/2
2332/1
2330/1
2425/4
2425/5
2425/6
2428/5
2428/6
2428/9
2429/3
2423/1
2424/2
2416
774
1536
783
782
790
795
801
791
792
793
798
802
811
812
809
820
780
773
771
762
766
R
RIVa
RIVb
Ps
PsIV
PsV
PsIII
Br
Ls
LsIV
RIIIb

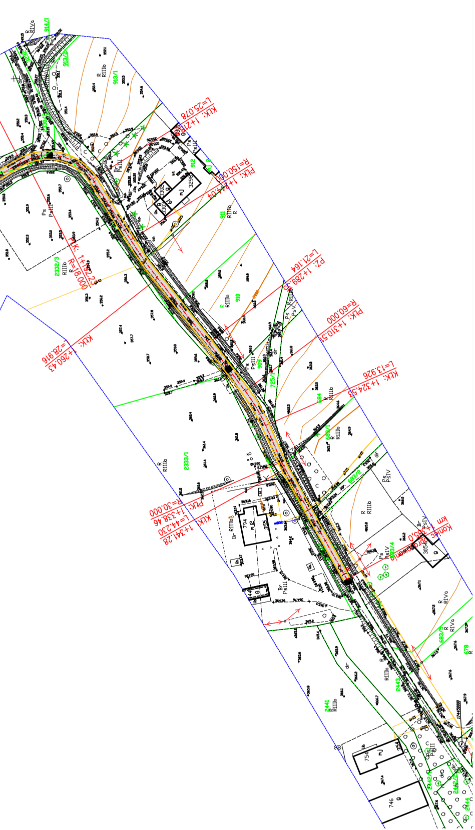
KŁK: 1+21
L=25.078
PŁK: 1+244,04
R=150.000
PŁK: 1+192,23
R=18.000
KŁK: 1+260,43
L=28.916
PZ: 1+289,53
L=21.164
PŁK: 1+310,51
R=60.000
KŁK: 1+324,53
L=13.926
PŁK: 1+338,46
R=30.000
KŁK: 1+341,28
L=44.230
Koniec opracowania
km 1+385,0
914/1
913/2
913/1
912
911
910
909
725/1
684
683/1
683/2
683/4
2332/3
2333/1
2441
2443
2444
678
794
754
746
3298
3302
3303
3054
RIIIb
RIVa
PsIII
PsIV
PsV
dr

LEGENDA:

—·— - oś odcinka drogi objętej remontem

▒ - jezdnia - beton asfaltowy

🟨 - pobocze - mieszanka niezwiązana $C_{90/3}$ frakcja 0-31,5mm

UWAGI:

1. Rozpatrywać łącznie z rys. 3 - przekrój typowy oraz opisem technicznym.
2. W zakresie remontu należy uwzględnić uzupełnienie i korektę wysokościową zjazdów w granicach pasa drogowego z odtworzeniem nawierzchni wg stanu pierwotnego.

Dominum
Dominik Nigborowicz
Święcany 406
38-242 Skołyszyn
dominumprojekty@gmail.com
tel. 502 92 93 92

Nazwa opracowania:
Remont drogi gminnej 270011K w km 0+140,0 - 1+385,0
w miejscowości Binarowa , Gmina Biecz

Inwestor: **Gmina Biecz, 38-340 Biecz, ul. Rynek 1**

Skala: **1:1 000**

Lokalizacja: **powiat: gorlicki, miejscowość: Binarowa**

Data: **styczeń 2023**

Nazwa rysunku: **Plansza sytuacyjna**

Nr rys.: **2.2**

Opracował:
mgr inż. Dominik Nigborowicz
PDK/0375/PWOD/19
uprawnienia do projektowania i kierowania robotami budowlanymi
w specjalności inżynieryjnej drogowej bez ograniczeń

Podpis: