



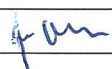

**PRZEBUDOWA DROGI GMINNEJ
DOJAZDOWEJ DO GRUNTÓW
ROLNYCH I GOSPODARSTW ROLNYCH
W MIEJSCOWOŚCIACH:
Trzcinka dz. ew. nr 473 i 474/2,
Małków dz. ew. nr 477.**

OBIEKT	Droga Gminna nr 430623W
LOKALIZACJA	Trzcinka dz. ew. nr 473 i 474/2. Małków dz. ew. nr 477
CPV:	Roboty w zakresie przebudowy dróg 45233120-6
INWESTOR:	GMINA POŚWIĘTNE UL. Krótka 1 05 – 326 Poświętne
FAZA:	Dokumentacja techniczna do dokonania zgłoszenia wykonania robót budowlanych
Branża:	Drogowa
Opracował:	inż. Jacek Malinowski 
Data opracowania:	sierpień 2023 roku
Prawa autorskie:	Zastrzeżone zgodnie z art. 1 o Prawie Autorskim (Dz. U. Nr 24, poz. 83 z dn. 23.02.1994 r. z póź. zm.)

DT.WR.7110.86.2022

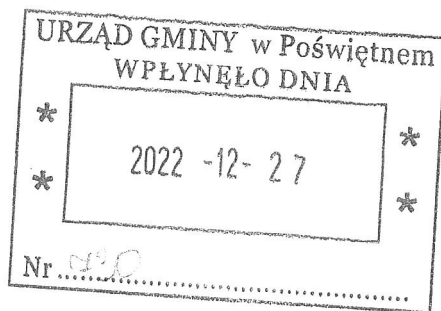

Wójt Gminy Poświętne Pan Sylwester Niżnik
05-326 Poświętne
Krótka 1

DECYZJA

Korespondencja wysłana z systemu EZD PUW

Na podstawie art. 39 ust. 6c ustawy z dnia 21 marca 1985 r. o drogach publicznych (Dz. U. z 2022 r. poz. 1693, z późn. zm.), oraz art. 104 i art. 107 ustawy z dnia 14 czerwca 1960 r. Kodeks postępowania administracyjnego (Dz.U. z 2022 r. poz. 2000 z późn. zm.), zwanej dalej „k.p.a.”, po rozpatrzeniu złożonego wniosku z dnia 5 grudnia 2022 r., dotyczącego zwolnienia zarządcy drogi z obowiązku budowy kanału technologicznego podczas realizacji inwestycji pn.: „Przebudowa drogi dojazdowej do gruntów rolnych w msc. Trzcinka, Małków, Krubki - Górki”,

ZWALNIAM

Wójta Gminy Poświętne – zarządcę drogi, z obowiązku budowy kanału technologicznego w ramach realizacji przedmiotowej inwestycji.

Na podstawie art. 107 § 4 k.p.a. odstąpiono od uzasadnienia decyzji, ponieważ uwzględniono w całości żądanie strony.

POUCZENIE

Strona niezadowolona z niniejszego rozstrzygnięcia może na podstawie art. 127 § 3 i art. 129 § 2 k.p.a. w terminie 14 dni od daty otrzymania decyzji zwrócić się do Ministra Cyfryzacji z wnioskiem o ponowne rozpatrzenie sprawy.

W przypadku niezłożenia wniosku o ponowne rozpatrzenie sprawy w ciągu 14 dni od daty doręczenia niniejsza decyzja staje się ostateczna. Dokumentem potwierdzającym datę doręczenia decyzji jest urzędowe poświadczenie odbioru (UPO).

W trakcie biegu tego terminu strona na podstawie art. 127a § 1 k.p.a., w związku z art. 127 § 3 k.p.a. może zrzec się prawa do wniesienia wniosku o ponowne rozpatrzenie sprawy. Zgodnie z art. 127a § 1 i art. 130 § 4 z dniem doręczenia Ministrowi Cyfryzacji oświadczenia o zrzeczeniu się prawa do wniesienia wniosku o ponowne rozpatrzenie sprawy przez ostatnią ze stron postępowania, decyzja staje się ostateczna i prawomocna, a także podlegać będzie wykonaniu przed upływem terminu do wniesienia wniosku o ponowne rozpatrzenie sprawy. Zgodnie z art. 16 § 1 k.p.a., decyzją ostateczną, jest decyzja, od której nie służy wniosek o ponowne rozpatrzenie sprawy, a jej uchylenie lub zmiana, stwierdzenie nieważności oraz wznowienie postępowania może nastąpić tylko w przypadkach przewidzianych w k.p.a. lub ustawach szczególnych. Z kolei, zgodnie z art. 16 § 3 k.p.a., decyzją prawomocną jest decyzja ostateczna, której nie można zaskarżyć do sądu administracyjnego.

Na podstawie art. 52 § 3 ustawy z dnia 30 sierpnia 2002 r. - Prawo o postępowaniu przed sądami administracyjnymi (Dz. U. z 2022 r. poz. 329 z późn. zm.), jeżeli strona nie chce skorzystać z prawa zwrócenia się z wnioskiem o ponowne rozpatrzenie sprawy, może wnieść na niniejszą decyzję skargę do Wojewódzkiego Sądu Administracyjnego w Warszawie. Skargę wnosi się, za pośrednictwem Ministra Cyfryzacji, w terminie 30 dni od dnia doręczenia decyzji stronie.

Wpis sądowy od skargi na niniejszą decyzję wynosi 200 zł (rozporządzenie Rady Ministrów z dnia 16 grudnia 2003 r. w sprawie wysokości oraz szczegółowych zasad pobierania wpisu w postępowaniu przed sądami administracyjnymi, Dz.U. 2021 poz. 535).

z up. Ministra Cyfryzacji

Tomasz Opolski
Zastępca Dyrektora
Departamentu Telekomunikacji
Kancelaria Prezesa Rady Ministrów
/-podpisano elektronicznie/

Otrzymują:

1. Adresat
2. a/a

Klauzula informacyjna dotycząca przetwarzania danych osobowych:

Administratorem danych osobowych jest Minister Cyfryzacji, 00-060 Warszawa, ul. Królewska 27. Kontakt poprzez adres email: kontakt@kprm.gov.pl. Kontakt do inspektora ochrony danych email: iod@mc.gov.pl w sprawach związanych z przetwarzaniem danych osobowych przez Kancelarię Prezesa Rady Ministrów w zakresie właściwości Ministra Cyfryzacji.

Podstawą prawną przetwarzania danych osobowych jest art. 6 ust. 1 lit. c ogólnego rozporządzenia o ochronie danych osobowych nr 2016/679, wypełnienie obowiązków prawnych ciążących na administratorze danych osobowych wynikających z: ustawy z dnia 14 czerwca 1960 r. Kodeks postępowania administracyjnego oraz ustawy z dnia 14 lipca 1983 r. o narodowym zasobie archiwalnym i archiwach.

Dane osobowe mogą być przekazywane podmiotom przetwarzającym dane osobowe na zlecenie administratora dostawcom usług IT, a także innym podmiotom na podstawie przepisów prawa powszechnie obowiązującego (przykład: na wniosek sądu, Policji). Dane będą przetwarzane przez okres ustalony zgodnie z przepisami dotyczącymi narodowego zasobu archiwalnego. Osobie, której dane dotyczą przysługuje prawo dostępu do danych, prawo żądania ich sprostowania, ich usunięcia po upływie wskazanych okresów lub ograniczenia ich przetwarzania, a także prawo wniesienia skargi do Prezesa Urzędu Ochrony Danych Osobowych, ul. Stawki 2, 00-193 Warszawa. Podanie danych osobowych jest dobrowolne, jednakże ich podanie jest warunkiem rozpatrzenia sprawy administracyjnej.

Za zgodność z oryginałem
stwierdzam

Poświadczam, dnia 2023-08-17




Z upoważnienia
Wójta Gminy
Marta Mucha
Sekretarz Gminy

Dokument został podpisany, aby go zweryfikować należy użyć
oprogramowania do weryfikacji podpisu

Data złożenia podpisu: 2022-12-23T10:57:55.466Z

Podpis elektroniczny

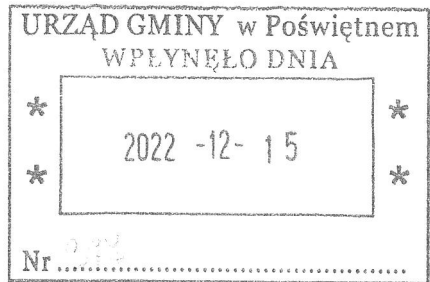

Wołomin, 5 grudnia 2022 r.

Urząd Gminy Poświętne
ul. Krótka 1
05-326 Poświętne

„Zaświadcza się, że w pasie drogi gminnej mieszczącej się na dz. ew. nr 473, 474/2 obręb 0020 Trzcinka, dz. ew. nr 477 obręb 0010 Małków, dz. ew. nr 164, 165 obręb 0008 Krubki - Górki Gmina Poświętne powiat Wołomin istnieje linia światłowodowa posiadająca wolne zasoby wystarczające do zaspokojenia potrzeb społecznych w zakresie dostępu do usług szerokopasmowych. Potwierdzamy, że wybudowana przez nas linia światłowodowa jest wystarczające do zaspokojenia potrzeb społecznych w zakresie dostępu do usług szerokopasmowych.”

Prezes Zarządu
Ewa Kulasirska
Ewa Kulasirska

Za zgodność z oryginałem
stwierdzam
2023 -08- 17
Poświętne, dnia.....



Z upoważnienia
Wójta Gminy
Marta Mucha
Marta Mucha
Sekretarz Gminy





BID.7230.156.2022.

Poświętne, dnia 05.12.2022 roku.

WÓJT GMINY POŚWIĘTNE
ul. Krótka 1, 05-326 Poświętne
pow. wołomiński, woj. mazowieckie

Minister Cyfryzacji
Rzeczypospolitej Polskiej
Ul. Królewska 27
00 – 060 Warszawa

WNIOSEK


Na podstawie art. 39 ust. 6c Ustawy z dnia 21 marca 1985 roku o drogach publicznych (t.j. Dz.U. 2022 poz. 1693) jako zarządca drogi gminnej w miejscowościach: Trzcinka, Małków, Krubki - Górki mieszczącej się na dz. ew. nr 473, 474/2 obręb 0020 Trzcinka, dz. ew. nr 477 obręb 0010 Małków, dz. ew. 164, 165 obręb 0008 Krubki - Górki Gmina Poświętne (gmina wiejska) zwracam się z uprzejmą prośbą o wydanie decyzji zwalniającej z obowiązku budowy kanału technologicznego wzdłuż tej drogi gminnej.

UZASADNIENIE

Na przebudowę drogi gminnej w miejscowościach: Trzcinka, Małków, Krubki - Górki składamy wniosek w ramach Funduszu Ochrony Gruntów Rolnych. Realizację tej inwestycji planujemy w 2023 roku. Przy drodze istnieje linia światłowodowa posiadająca wolne zasoby wystarczające do zaspokojenia potrzeb społecznych w zakresie dostępu do usług szerokopasmowych. W załączeniu przedkładamy zaświadczenie operatora sieci światłowodowej, że wybudowana przez niego linia światłowodowa jest wystarczająca do zaspokojenia potrzeb społecznych w zakresie dostępu do usług szerokopasmowych.

Za zgodność z oryginałem
stwierdzam

2023 -08- 17

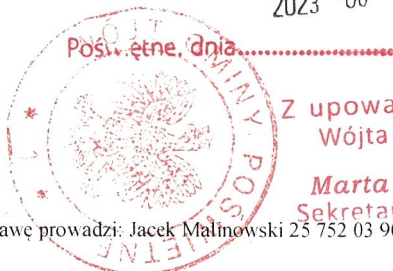

Z upoważnienia
Wójta Gminy
Marta Mucha
Sekretarz Gminy

Sprawę prowadzi: Jacek Malinowski 25 752 03 90 wew. 19

Z poważaniem

WÓJT

Sylwester Niżnik

Uproszczony wypis z rejestru gruntów

Jednostka rejestrowa gruntów **G3**

Obręb ewidencyjny: **TRZCINKA (143408_2.0020)**

Jednostka ewidencyjna: **POŚWIĘTNE**

Powiat: **wołomiński**

Województwo: **mazowieckie**

Grupa rejestrowa: **4**

Prawa i formy własności

L.p.	Rodzaj prawa, władania lub gospodarowania	Udział	Podmiot	Udziały związane	Data i podstawa nabycia
1.	własność	1/1	GMINA POŚWIĘTNE Adres: KRÓTKA 1, 05-326 POŚWIĘTNE REGON: 711582693		

Działka ewidencyjna

1.	Działka o identyfikatorze: 143408_2.0020.473		Klasoużytki na działce		
	Numer działki: 473	Jednostka rejestrowa: G3	Opis	Ozn.	Pow. (ha)
	Księga wieczysta: -		droga	dr	0.02
	Adres: -				
	Uwagi: - Dodatkowe informacje: -				
			Powierzchnia działki		0.02
			Powierzchnia klasoużytków		0.02

W dokumencie wystąpiła działka/działki o powierzchni wyrażonej z dokładnością do ara (dwa miejsca po przecinku).

Z up. Starosty Wołomińskiego
STARSZY INSPEKTOR

Hubert Wytrykowski

(podpis osoby reprezentującej organ)
Data złożenia podpisu: 16.12.2022r.

Za zgodność z oryginałem
stwierdzam

2023 -08- 17

Poświętne, dnia.....
Z upoważnienia
Wójta Gminy

Marta Mucha
Sekretarz Gminy



Uproszczony wypis z rejestru gruntów

Jednostka rejestrowa gruntów **G237**
Obręb ewidencyjny: **TRZINKA (143408_2.0020)**
Jednostka ewidencyjna: **POŚWIĘTNE**
Powiat: **wołomiński**
Województwo: **mazowieckie**
Grupa rejestrowa: **4**

Prawa i formy własności

L.p.	Rodzaj prawa, władania lub gospodarowania	Udział	Podmiot	Udziały związane	Data i podstawa nabycia
1.	inny rodzaj władania	1/1	GMINA POŚWIĘTNE Adres: KRÓTKA 1, 05-326 POŚWIĘTNE REGON: 711582693		Podstawa nabycia: WGG.6824.1.1.2020.AZ z 2020-01-20

Działka ewidencyjna

L.p.	Działka o identyfikatorze: 143408_2.0020.474/2		Klasoużytki na działce		
	Numer działki: 474/2	Jednostka rejestrowa: G237	Opis	Ozn.	Pow. (ha)
1.	Księga wieczysta: -		droga	dr	0.1346
	Adres: -				
	Uwagi: - Dodatkowe informacje: -		Powierzchnia działki		0.1346
			Powierzchnia klasoużytków		0.1346

Z up. Starosty Wołomińskiego
STARSZY INSPEKTOR

Hubert Wytrykowski

(podpis osoby reprezentującej organ)
Data złożenia podpisu: 16.12.2022r.

Za zgodność z oryginałem
stwierdzam

Poświętne, dnia 2023-08-17



Z upoważnienia
Wójta Gminy
Marta Mucha
Sekretarz Gminy

Uproszczony wypis z rejestru gruntów

Jednostka rejestrowa gruntów **G21**

Obręb ewidencyjny: **MAŁKÓW (143408_2.0010)**

Jednostka ewidencyjna: **POŚWIĘTNE**

Powiat: **wołomiński**

Województwo: **mazowieckie**

Grupa rejestrowa: **4**

Prawa i formy własności

L.p.	Rodzaj prawa, władania lub gospodarowania	Udział	Podmiot	Udziały związane	Data i podstawa nabycia
1.	własność	1/1	GMINA POŚWIĘTNE Adres: KRÓTKA 1, 05-326 POŚWIĘTNE REGON: 711582693		

Działka ewidencyjna

L.p.	Działka o identyfikatorze: 143408_2.0010.477		Klasoużytki na działce		
	Numer działki: 477	Jednostka rejestrowa: G21	Opis	Ozn.	Pow. (ha)
1.	Księga wieczysta: -		droga	dr	0.56
	Adres: -				
	Uwagi: - Dodatkowe informacje: -				
			Powierzchnia działki	0.56	
			Powierzchnia klasoużytków	0.56	

W dokumencie wystąpiła działka/działki o powierzchni wyrażonej z dokładnością do ara (dwa miejsca po przecinku).

Z up. Starosty Wołomińskiego
STARSZY INSPEKTOR

Hubert Wytrykowski

(podpis osoby reprezentującej organ)
Data złożenia podpisu: 16.12.2022r.

Za zgodność z oryginałem
stwierdzam

Poświętne, dnia 2023-08-17



Z upoważnienia
Wójta Gminy

Marta Mucha
Sekretarz Gminy

CZEŚĆ OPISOWA

OPIS TECHNICZNY

Przebudowy drogi gminnej 430623W w msc. Trzcinka i Małków

1. Dane ogólne.

1.1. Przedmiot i zakres opracowania.

Przedmiotem niniejszego opracowania jest dokumentacja techniczna przebudowy drogi gminnej 430623W w msc. Trzcinka i Małków w gminie Poświętne.

Inwestorem przedsięwzięcia jest Gmina Poświętne z siedzibą w Urzędzie Gminy w Poświętnem, 05 – 326 przy ulicy Krótkiej 1.

Roboty budowlane będą wykonywane na działkach o numerach ewidencyjnych 473 i 474/2 w miejscowości Trzcinka oraz działce o numerze ewidencyjnym 477 w miejscowości Małków gmina Poświętne.

1.2. Podstawa opracowania.

Podstawą opracowania niniejszej dokumentacji projektowej jest zlecenie Wójta Gminy Poświętne.

1.3. Podstawowe materiały i informacje.

Za podstawę opracowania służą:

- kopia mapy zasadniczej w skali 1:1000 udostępniona przez Powiatowy Ośrodek Dokumentacji Geodezyjno-Kartograficznej w Wołominie,
- wizja lokalna w terenie,
- pomiary wykonane w terenie,

- Ustawa z dnia 7 lipca 1994 roku – Prawo Budowlane (Dz.U. z 2013 r. poz. 1409 z późn. zm.),
- Ustawa z dnia 27 kwietnia 2001 roku Prawo Ochrony Środowiska (Dz.U. Nr 62 poz. 627 i nr 115 poz. 1229 z późn. zm.),
- Ustawa z dnia 18 lipca 2001 roku – Prawo Wodne (Dz.U. nr 115, poz. 1219 i nr 154 poz. 1803 z późn. zm.),
- Rozporządzenie Ministra Transportu i Gospodarki Morskiej z dnia 2 marca 1999 roku w sprawie warunków technicznych jakim powinny odpowiadać drogi publiczne i ich usytuowanie (Dz. U. Nr 43, poz. 430 z dnia 14 maja 1999 roku.),
- Rozporządzenie Ministra Infrastruktury z dnia 2 września 2004 roku w sprawie szczegółowego zakresu i formy dokumentacji projektowej, specyfikacji technicznych wykonania i odbioru robót budowlanych oraz programu funkcjonalno-użytkowego (Dz. U. nr 202, poz. 2072 z 2004 roku.),
- Rozporządzenie Ministra Infrastruktury z dnia 23 czerwca 2003 roku w sprawie informacji dotyczącej bezpieczeństwa i ochrony zdrowia oraz planu bezpieczeństwa i ochrony zdrowia oraz planu bezpieczeństwa i ochrony zdrowia (Dz.U. Nr 120, poz. 1126 z 2003 roku.),
- obowiązujące normy i przepisy techniczno-budowlane.

1.4. Zakres rzeczowy.

W zakres rzeczowy wchodzi wykonanie:

- przebudowa istniejącej jezdni o nawierzchni z asfaltowej i kruszywowej poprzez uzupełnienie warstwy wyrównawczej i ścieralnej,
- wykonanie przebudowy istniejących poboczy gruntowych na pobocza z pospółki żwirowej.

2. Opis stanu istniejącego.

2.1. Opis istniejącego układu komunikacyjnego.

Przedmiotowa droga położona jest na terenie miejscowości Trzcinka i Małków w Gminie Poświętne w powiecie wołomińskim, w województwie mazowieckim.

Początek przebudowywanego odcinka drogi gminnej przyjęto w roboczym km. 0+000 przy skrzyżowaniu z drogą powiatową Nr 4351W relacji Zabraniec – Poświętne, koniec zaś w km 1+000 na działce ew. nr 477 obręb Małków.

Istniejąca droga gminna stanowi główny dojazd do pól uprawnych zlokalizowanych przy tej drodze oraz gospodarstw rolnych.

Na odcinku 66 mb dz. ew. nr 473 obręb Trzcinka istniejąca droga gminna posiada jezdnię o nawierzchni asfaltowej szerokości 3,0 m w stanie wymagającym wykonania warstwy wiążącej i ścieralnej. Na odcinku pozostałym podlegającym przebudowie o długości 934 mb droga posiada nawierzchnię asfaltową i kruszywową wymagającą wykonania warstwy wiążącej i ścieralnej. Droga posiada z obu stron pobocza gruntowe. Wody opadowe odprowadzane są na istniejące pobocza i do rowów przydrożnych. Istniejąca niweleta drogi zlokalizowana jest w lekkim nasypie. Ruch pieszy odbywa się po istniejących poboczach. Szerokość istniejącego pasa drogowego wynosi 3 m na dz. ew. nr 473 obręb Trzcinka oraz min. 6 m na pozostałym odcinku.

2.2. Istniejące uzbrojenie terenu.

W istniejącym pasie drogowym drogi gminnej w miejscowości Trzcinka i Małków znajduje się sieć energetyczna wraz z oświetleniem drogowym oraz sieć wodociągowa, które nie kolidują z planowanymi robotami.

2.3. Istniejące obiekty inżynierskie.

Na terenie projektowanej inwestycji nie występują żadne obiekty inżynierskie.

2.4. Zagospodarowanie terenu zielenią.

W obrębie projektowanego odcinka pasa drogowego drogi gminnej nie występuje zieleń kolidująca z planowaną przebudową drogi. Na omawianym odcinku nie występują egzemplarze drzew zaliczane do pomników przyrody oraz zieleń szczególnie chroniona.

2.5. Opinia geotechniczna.

Zgodnie z rozporządzeniem Ministra Spraw Wewnętrznych i Administracji z dnia 24 września 1998 roku w sprawie ustalenia geotechnicznych warunków posadowienia obiektów budowlanych na terenie planowanej inwestycji występują następujące warunki posadowienia przebudowywanej drogi:

1. Proste warunki gruntowe, z uwagi na układ warstw gruntów jednorodnych genetycznie i litologicznie zalegających poziomo. Wyklucza się również występowanie mineralnych gruntów słabonośnych, gruntów organicznych i nasypów niekontrolowanych. Stwierdza się zwierciadło wody poniżej projektowanego poziomu posadowienia oraz brak występowania niekorzystnych zjawisk geologicznych.
2. Występuje **I kategoria geotechniczna obiektu budowlanego** z uwagi na występowanie prostych warunków gruntowych oraz wykonywanie wykopów do 0,8m.
3. Stwierdzono **dobre warunki wodne** (poziom zwierciadła wody gruntowej poniżej 1,4 m pod poziomem posadowienia).

4. Stwierdza się **grupę nośności podłoża G1** z uwagi na występowanie piasków średnich i drobnoziarnistych w podłożu jak również dobre warunki wodne.

3. Rozwiązania projektowe.

3.1. Plan sytuacyjny i projektowane poziomy.

Przedmiotowa droga projektowana jest jako droga klasy D o szerokości jezdni 3,0 m na działce 473 obręb Trzcinka i szerokości w istniejących liniach rozgraniczających 3,0 m. Na pozostałym odcinku 934 mb szerokość jezdni 5,0 m na działkach 474/2 obręb Trzcinka i 477 obręb Małków. Na podstawie obserwacji oraz pomiarów ruchu w terenie obecne obciążenie ruchem jest niewielkie w związku z powyższym przyjęto ruch kategorii KR1 (bardzo lekki) z obciążeniem na pojedynczą oś 100 kN. Po przebudowie drogi nie przewiduje się znaczącego wzrostu natężenia ruchu.

3.2. Podstawowe parametry techniczne (założenia do projektowania):

- | | |
|-----------------------------------|---------------------------------------------------------------------|
| - klasa drogi | - D |
| - szerokość jezdni | - 3,0 m na dz. ew. nr 473 obr. Trzcinka |
| - szerokość jezdni | - 5,0 m (2x2,5 mb) na dz. ew. 474/2 obr. Trzcinka i 477 obr. Małków |
| - projektowana szerokość poboczy: | - 0,75 m |
| - kategoria ruchu | - KR1 |
| - odwodnienie drogi | - na istniejące pobocza lub rowy. |

3.3. Trasa w planie.

Projektowana trasa składa się z odcinków prostych. Zaprojektowano nową nawierzchnię drogi o szerokości 3,0 m na dz. ew. 473 obr. Trzcinka i 5,0 m na dz. ew. 474/2 obr. Trzcinka i 477 obr. Małków z betonu asfaltowego

(warstwa ścieralna i warstwa wyrównawcza) zgodnie z załączonym projektem zagospodarowania terenu w skali 1:1000. Ponadto zaprojektowano pobocza z kruszywa naturalnego stabilizowanego mechanicznie o grubości 15 cm po 0,75 m każde.

3.4. Niweleta.

Droga gminna w miejscowościach Trzcinka i Małków przebiega w terenie płaskim. Przebieg drogi nawiązuje do istniejącego zagospodarowania terenu i zabudowy. Niweleta przebudowywanego odcinka drogi została wyniesiona średnio od 5 do 7 cm od istniejącej nawierzchni. Nie występują częste załamania niwelety. Rozwiązania wysokościowe zaprojektowano w oparciu o konfigurację istniejącego terenu oraz powierzchniowe odwodnienie drogi.

3.5. Przekroje normalne i konstrukcja nawierzchni.

W celu doprowadzenia gruntów występujących w podłożu do grupy nośności G1 należy po wyprofilowaniu lub uzupełnieniu kruszywem łamanym do projektowanych rzędnych spodu konstrukcji nawierzchni zagęścić podłoże mechanicznie do osiągnięcia parametrów:

- dla jezdni drogi o nawierzchni asfaltowej: $E2 > 100$ MPa, $I_s > 1,0$,
- dla pobocza utwardzonego: $E2 > 80$ MPa, $I_s > 0,97$.

Dla nawierzchni jezdni przyjęto kategorię ruchu KR-1.

Poniżej przedstawiono poszczególne konstrukcje nawierzchni:

TYP 1 – Konstrukcja nawierzchni jezdni:

- warstwa ścieralna – beton asfaltowy AC 11S 50/70 – gr. 4 cm,
- warstwa wyrównawcza – beton asfaltowy AC 16 W 50/70 – gr. śr. 5 cm,

- istniejąca nawierzchnia.

TYP 2 – Konstrukcja nawierzchni poboczy:

- kruszywo naturalne stabilizowane mechanicznie o grubości warstwy 15 cm.

3.6. Odwodnienie.

Odprowadzenie wód opadowych z przebudowanej jezdni z betonu asfaltowego odbywać się będzie powierzchniowo do istniejących rowów przydrożnych oraz częściowo na pobocze drogi.

3.7. Przekrój poprzeczny drogi.

Spadki pasów jezdni w kierunku poboczy przyjmuje się 2%.

Spadki poboczy w kierunku istniejących rowów i gruntu 6%.

Konstrukcja nawierzchni na łuku tak sama jak na prostej przy zachowaniu pochylenia jednostronnego na łuku 2%.

3.8. Urządzenia bezpieczeństwa ruchu.

Przed przystąpieniem do realizacji projektu Wykonawca powinien uzyskać zatwierdzony projekt czasowej organizacji ruchu na czas przebudowy drogi gminnej.

3.9. Roboty ziemne.

W związku z zakresem przewidzianych robót nie przewiduje się wystąpienia znaczących ilości robót ziemnych. Roboty ziemne należy wykonać zgodnie z wymogami normy PN – S _ 02205:1998 z zagęszczeniem m podłoża do wskaźnika $I_s = 1,0$.

3.10. Infrastruktura techniczna niezwiązana z drogą.

Na odcinku objętym opracowaniem występują sieci energetyczna z oświetleniem drogowym i wodociągowa.

W przypadku natrafienia podczas robót na jakikolwiek obiekt geodezyjny należy go zabezpieczyć przed zniszczeniem. Niezwłocznie zawiadomić Inwestora, a następnie jeśli będzie to konieczne w porozumieniu z odpowiednim organem administracji geodezyjnej przenieść.

3.11. Wykonanie robót drogowych.

Wszelkie roboty należy wykonać zgodnie ze Szczegółowymi Specyfikacjami Technicznymi wykonania i odbioru robót drogowych, które stanowią oddzielne opracowanie.

Wszystkie stosowane materiały powinny posiadać stosowane atesty i aprobaty. Nie należy stosować materiałów nie posiadających tych dokumentów.

3.12. Oddziaływanie projektowanej inwestycji na środowisko.

W związku z niewielkim istniejącym i prognozowanym natężeniem ruchu oraz ze względu na charakter drogi, nie daje podstaw do opracowania projektu zabezpieczeń przed szkodliwym oddziaływaniem drogi na jej otoczenie i nie wymagana jest decyzja o środowiskowych uwarunkowaniach realizacji inwestycji.


Oddziaływanie przebudowy wyżej wymienionej drogi na środowisko należy ocenić jako nieznaczne zarówno w zakresie oddziaływania hałasu (poprawa komfortu ruchu kierowców jak i pieszych). Jednocześnie należy stwierdzić iż przebudowa drogi zmniejszy ujemne skutki oddziaływania ich na otoczenie i wpłynie na lepszą obsługę terenu.

INSPEKTOR NADZORU

Jacek Malinowski
Z/BO/0383/19



**PRZEBUDOWA DROGI GMINNEJ
DOJAZDOWEJ DO GRUNTÓW
ROLNYCH I GOSPODARSTW ROLNYCH
W MIEJSCOWOŚCIACH:
Trzcinka dz. ew. nr 473 i 474/2,
Małków dz. ew. nr 477.**

OBIEKT	Droga Gminna nr 430623W
LOKALIZACJA	Trzcinka dz. ew. 473 i 474/2, Małków dz. ew. nr 477.
CPV:	Roboty w zakresie przebudowy dróg 45233120-6
INWESTOR:	GMINA POŚWIĘTNE UL. Krótka 1 05 – 326 Poświętne
FAZA:	INFORMACJA DOTYCZĄCA BEZPIECZEŃSTWA I OCHRONY ZDROWIA
Branża:	Drogowa
Opracował:	inż. Jacek Malinowski 
Data opracowania:	sierpień 2023 roku
Prawa autorskie:	Zastrzeżone zgodnie z art. 1 o Prawie Autorskim (Dz. U. Nr 24, poz. 83 z dn. 23.02.1994 r. z póź. zm.)

SPIS TREŚCI INFORMACJI DOTYCZĄCEJ BEZPIECZEŃSTWA I OCHRONY ZDROWIA

1. Zakres robót dla całego zamierzenia budowlanego oraz kolejność realizacji obiektów.
2. Wykaz istniejących obiektów budowlanych.
3. Wskazanie elementów zagospodarowania terenu, które mogą stwarzać zagrożenie bezpieczeństwa i zdrowia ludzi.
4. Wskazanie dotyczące przewidywanych zagrożeń występujących podczas realizacji robót budowlanych.
5. Wskazanie sposobu prowadzenia instruktażu pracowników przed przystąpieniem do realizacji robót szczególnie niebezpiecznych.
6. Wskazanie środków technicznych i organizacyjnych zapobiegających niebezpieczeństwom wynikającym z wykonywania robót budowlanych w strefach szczególnego zagrożenia zdrowia lub w ich sąsiedztwie zapewniających bezpieczną i sprawną komunikację, umożliwiającą szybka ewakuację na wypadek pożaru, awarii i innych zagrożeń.

1. Zakres robót dla całego zamierzenia budowlanego oraz kolejność realizacji obiektów.

Opracowanie swoim zakresem obejmuje:

- prace przygotowawcze,
- prace geodezyjne związane z wyznaczeniem zakresu robót,
- zabezpieczenie placu budowy,
- roboty ziemne,
- wykonanie nawierzchni jezdni z betonu asfaltowego,
- wykonanie poboczy z pospółki żwirowej.

Wyżej wymienione zakresy muszą być wykonywane zgodnie z założoną technologią w dokumentacji technicznej.

Kolejność technologiczna robót określona jest w szczegółowych specyfikacjach wykonania i odbioru robót.

2. Wykaz istniejących obiektów budowlanych.

BRAK.

3. Wskazanie elementów zagospodarowania terenu, które mogą stwarzać zagrożenie bezpieczeństwa i zdrowia ludzi.

BRAK.

4. Wskazanie dotyczące przewidywanych zagrożeń występujących podczas realizacji robót budowlanych.

Podczas realizacji robót ziemnych i montażowych mogą wystąpić zagrożenia związane z bieżącym ruchem samochodowym. Wykonawca robót musi zapewnić mieszkańcom dojazd do posesji. W trakcie budowy będą wykonywane następujące roboty budowlane wymagające sporządzenia przed rozpoczęciem budowy planu bezpieczeństwa i ochrony zdrowia (plan bioz):

- roboty wykonywane pod lub w pobliżu przewodów linii elektroenergetycznej,
- roboty wykonywane w pobliżu sieci wodociągowej i hydrantów p.poż.

Ponadto przy realizacji niniejszego projektu należy spełnić następujące wymagania:

- zapoznanie wszystkich pracowników z zasadami BHP,
- przed końcem wykonywania poszczególnych robót należy poinstruować o sposobie ich wykonania i zabezpieczenia przed ewentualnymi zagrożeniami,
- przedstawienie instrukcji obsługi urządzeń wykorzystywanych do poszczególnych robót,
- poinstruowanie co należy robić w razie wypadku lub zagrożeń mogących wystąpić podczas wykonywania robót.

Szczegółowy zakres i formę planu bezpieczeństwa i ochrony zdrowia określa rozporządzenie Ministra Infrastruktury z dnia 23 czerwca 2003 roku w sprawie informacji dotyczącej bezpieczeństwa i ochrony zdrowia oraz planu bezpieczeństwa i ochrony zdrowia (Dz. U. nr 120, poz. 1126 z 2003 roku).

5. Wskazanie sposobu prowadzenia instruktażu pracowników przed przystąpieniem do realizacji robót szczególnie niebezpiecznych.

Występujące zagrożenia przy realizacji robót ziemnych i drogowych wiążą się z utrudnieniami w ruchu samochodowym i ruchu pieszych w pasie drogowym. Aby uniknąć zagrożeń należy bezwzględnie przestrzegać zatwierdzonego projektu organizacji ruchu na czas prowadzenia robót oraz

podstawowych zasad bezpieczeństwa i higieny pracy. Zgodnie z Prawem Budowlanym, wszyscy pracownicy powinni być przeszkoleni przez uprawnionego instruktora BHP i p.poż. przynajmniej raz w roku. Przed każdorazowym przystąpieniem do robót Kierownik Budowy powinien przeszkolić podległy mu personel i poinformować o ewentualnych zagrożeniach z podkreśleniem zasad postępowania podczas realizacji robót szczególnie niebezpiecznych. Podczas szkolenia Kierownik winien zwrócić uwagę na zabezpieczenie terenu przed wejściem na plac budowy osób trzecich. Sposób instruktażu powinien obejmować w szczególności:

- określenie zasad postępowania w przypadku wystąpienia zagrożenia,
- konieczność stosowania przez pracowników środków ochrony indywidualnej, zabezpieczającej przed skutkami zagrożeń,
- zasady bezpośredniego nadzoru nad pracami szczególnie niebezpiecznymi przez wyznaczone w tym celu osoby.

6. Wskazanie środków technicznych i organizacyjnych zapobiegających niebezpieczeństwom wynikającym z wykonywania robót budowlanych w strefie szczególnego zagrożenia zdrowia lub w ich sąsiedztwie w tym zapewniających bezpieczną i sprawną komunikację umożliwiającą szybką ewakuację na wypadek pożaru, awarii i innych zagrożeń.

Przed przystąpieniem do robót przygotowawczych należy teren zabezpieczyć przed wejściem osób trzecich poprzez wygradzenie i umieszczenie tablic ostrzegawczych. Przed rozpoczęciem robót Wykonawca winien sporządzić i zatwierdzić projekt organizacji ruchu na czas budowy. Podczas wykonywania robót należy zwrócić szczególną uwagę na właściwe oznakowanie robót drogowych w godzinach dziennych oraz nocnych poprzez wygradzenie i właściwe zabezpieczenie terenu podczas i po zakończeniu prac – szczególnie przez oświetlenie barierek w godzinach nocnych.

Ponadto:

- roboty należy wykonywać zgodnie z warunkami zawartymi w projekcie budowlanym,
- w czasie prowadzenia robót należy przestrzegać przepisów dotyczących ochrony środowiska, przeciwpożarowe, bhp, ochrony interesów osób


trzecich oraz przepisy związane z wykonywanymi robotami (wymagania szczegółowe regulują Szczegółowe Specyfikacje Techniczne).

7. Nie przewiduje się prowadzenia robót:

- trwających dłużej niż 30 dni roboczych i jednocześnie zatrudnienia co najmniej 30 pracowników,
- na których planowany zakres robót przekracza 500 osobodni.

INSPEKTOR NADZORU
inż. Jacek Malinowski
upr. MAZ/BO/0383/19

CZEŚĆ GRAFICZNA

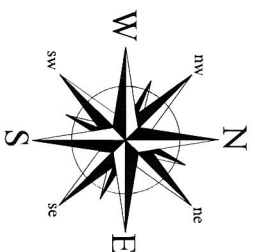

MAPA DRÓG GMINNYCH GMINY POŚWIĘTNE



Drogi powiatowe

przebiegające przez teren gminy Poświętne

DP 2216 W - Puatelnik - Zawiesulicy - Powitne - Wola Cygowska - Poświętne
 DP 2218 W - Dobre Wólkie - Puatelnik - Helenów
 DP 4332 W - Helenów - Mielżyce - Mielżyce - Mielżyce - Mielżyce
 DP 4333 W - Szczepanek - Mielżyce - Papernia (gr. powiatu)
 DP 4351 W - Mielżyce - Powiatne - Zabraniec
 DP 4357 W - Majdan - Ciecina - Zabraniec

Drogi gminne

na terenie gminy Poświętne

G1 - G000001 - 430601 W - dr. powiatowa nr 4351 W - Wólka Dąbrowicka - dr. powiatowa nr 2215 W
 G2 - G000002 - 430602 W - Poświętne - gr. gminy Stanisławów - Stanisławów
 G3 - G000003 - 430603 W - Helenów - Stróżki - dr. gmina nr 430602 W - Ogrodziska
 G4 - G000004 - 430604 W - Helenów - Stróżki - dr. gmina nr 430602 W
 G5 - G000005 - 430605 W - Helenów - Stróżki - dr. gmina nr 430602 W
 G6 - G000006 - 430606 W - Poświętne - Nowy Cysków - Laskowizna - Karolew
 G7 - G000007 - 430607 W - Nowe Ręczaje - Czabajowizna
 G8 - G000008 - 430608 W - Kolno - Nowe Ręczaje - Majdan
 G9 - G000009 - 430609 W - Zabraniec - Trzcinka - Kolno
 G10 - G000010 - 430610 W - dr. powiatowa nr 2216 W - Wola Cygowska - Wola Ręczajska - Kolno
 G11 - G000011 - 430611 W - dr. powiatowa nr 4351 W - Wola Ręczajska - dr. powiatowa nr 2217 W
 G12 - G000012 - 430612 W - dr. gmina nr 430610 W - Wola Ręczajska - dr. powiatowa nr 4351 W
 G13 - G000013 - 430613 W - dr. powiatowa nr 4351 W - gr. gminy Stanisławów - Zawiesulicy
 G14 - G000014 - 430614 W - dr. powiatowa nr 4351 W - gr. gminy Stanisławów - Zawiesulicy
 G15 - G000015 - 430615 W - Laskowizna - dr. gmina nr 430607 W
 G16 - G000016 - 430616 W - Dąbrowica - dr. gmina nr 430606 W
 G17 - G000017 - 430617 W - Mielżyce - Franciszków
 G18 - G000018 - 430618 W - Mielżyce - Franciszków
 G19 - G000019 - 430619 W - Mielżyce
 G20 - G000020 - 430620 W - dr. powiatowa nr 2217 W - Jasowitów - Nowy Cysków
 G21 - G000021 - 430621 W - Nowy Cysków - Jasowitów - dr. gmina nr 2217 W
 G22 - G000022 - 430622 W - Nowy Cysków - Jasowitów - dr. gmina nr 2217 W
 G23 - G000023 - 430623 W - dr. powiatowa nr 4351 W - Zabraniec - Maków - Krubki Górki
 G24 - G000024 - 430624 W - dr. gmina nr 430602 W - dr. powiatowa nr 2216 W - Wola Cygowska
 G25 - G000025 - 430625 W - dr. gmina nr 430602 W - dr. powiatowa nr 2217 W - dr. gmina nr 430620 W - Wólka Dąbrowicka
 G26 - G000026 - 430626 W - Jasowitów - PYP Rogów
 G27 - G000027 - 430627 W - dr. gmina nr 430602 W - dr. gmina nr 430628 W
 G28 - G000028 - 430628 W - Czabajowizna - Krzywica
 G29 - G000029 - 430629 W - dr. gmina nr 430610 W - Kępczykowszczyzna - dr. gmina nr 430611 W
 G30 - G000030 - 430630 W - Ręczajki - dr. gmina nr 430608 W
 G31 - G000031 - 430631 W - Ręczajki - dr. gmina nr 430608 W
 G32 - G000032 - 430632 W - Ręczajki - dr. gmina nr 430608 W
 G33 - G000033 - 430633 W - Ręczajki - dr. gmina nr 430608 W
 G34 - G000034 - 430634 W - Ostrowik - Krubki - Górk
 G35 - G000035 - 430635 W - dr. gmina nr 430613 W - Michałów
 G36 - G000036 - 430636 W - Czabajowizna - dr. gmina nr 430607 W
 G37 - G000037 - 430637 W - Zabraniec

Gmina Klembów

Gmina Tuszcz


Gmina
Wolomin

Gmina
Wolomin

Gmina Stanisławów

Gmina
Strachówka


Gmina Zielonka

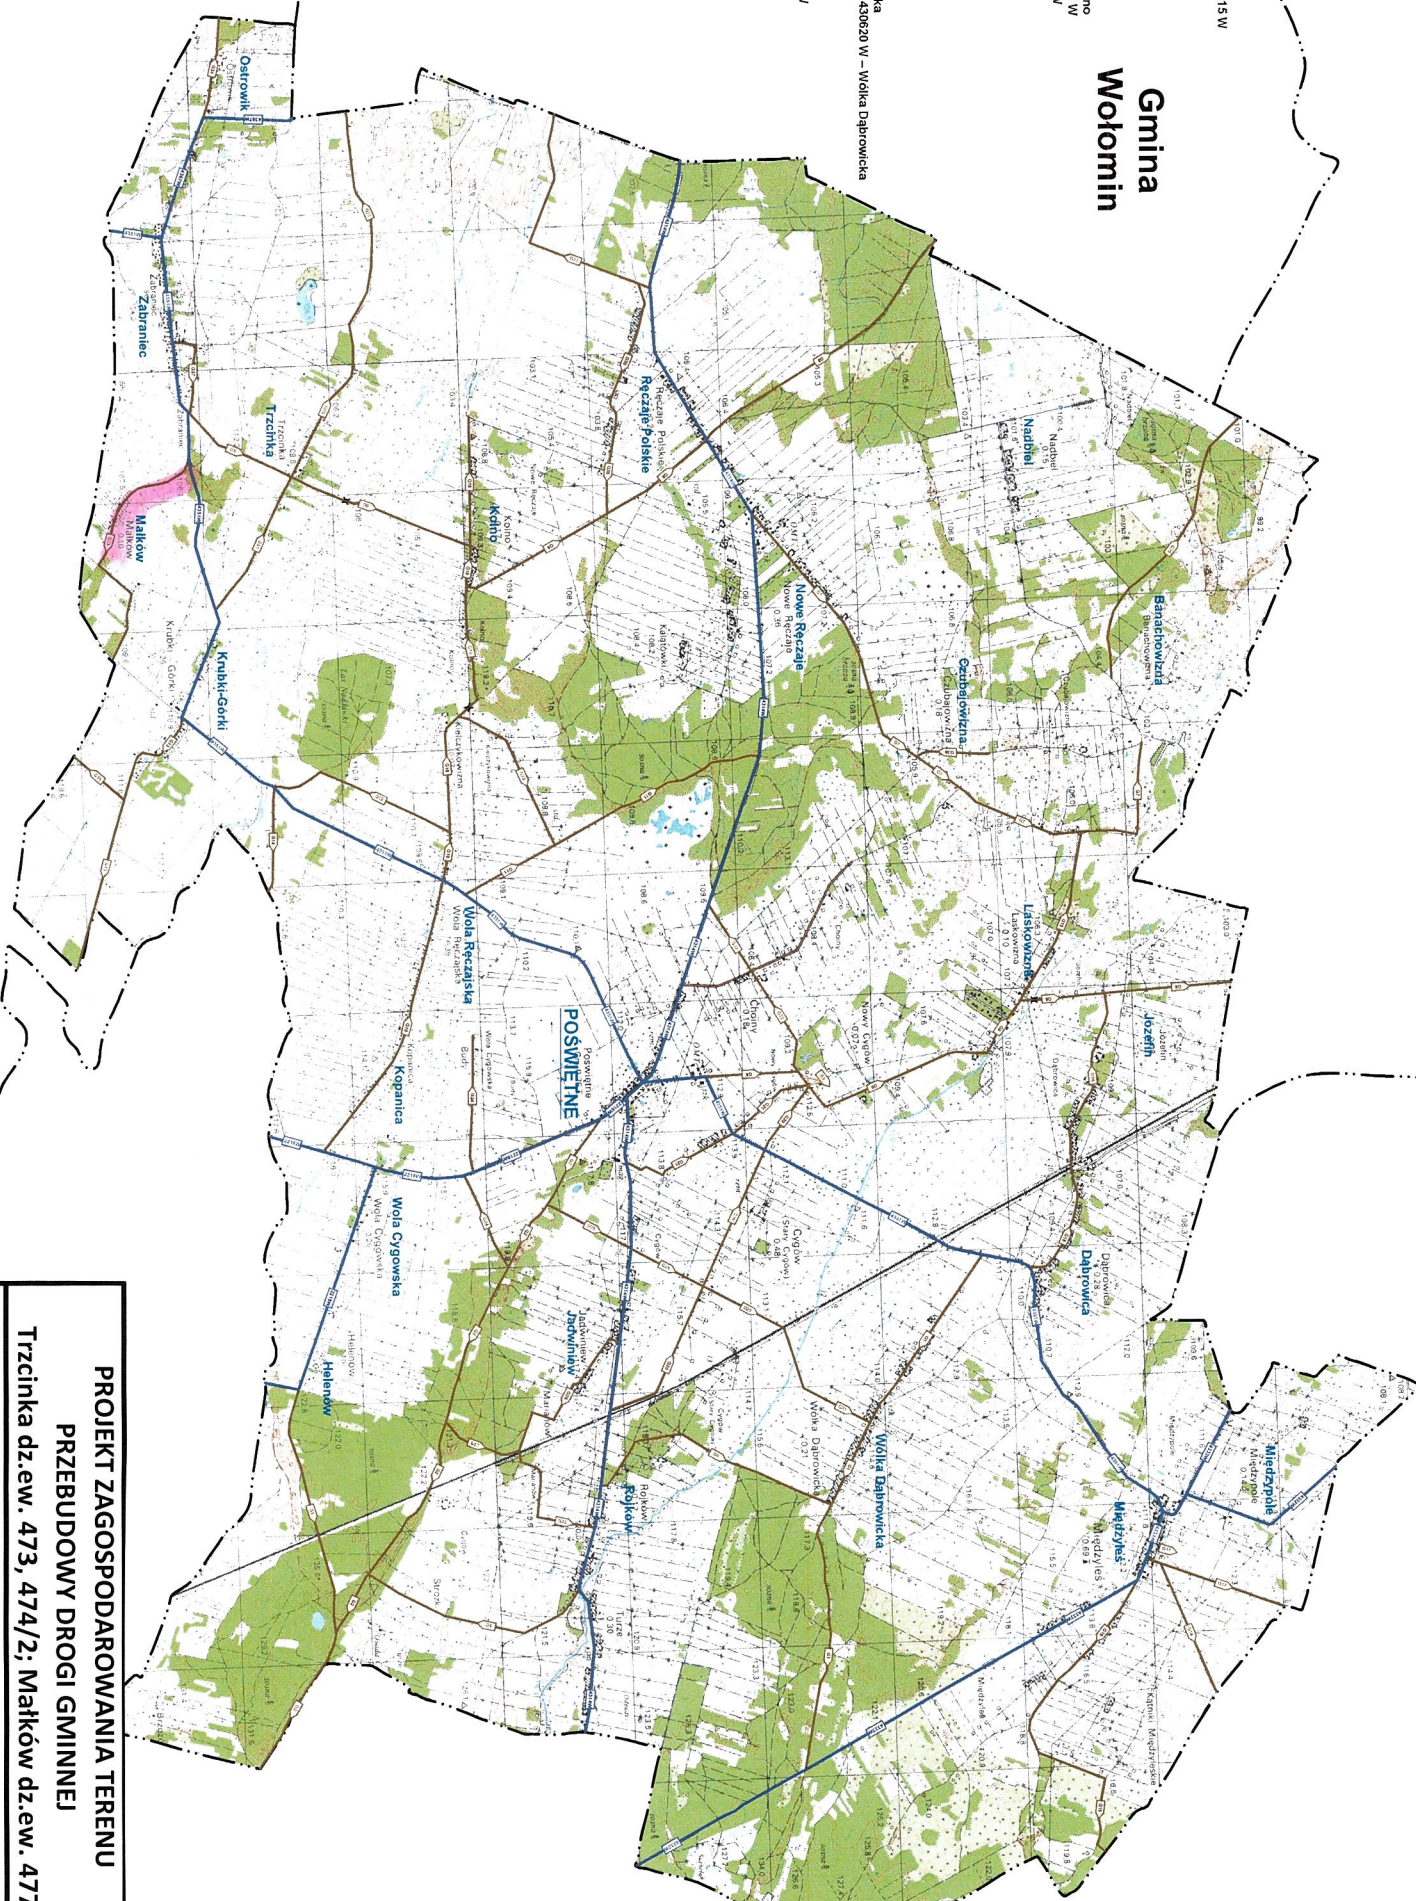

PROJEKT ZAGOSPODAROWANIA TERENU
PRZEBUDOWY DRÓGI GMINNEJ
Trzcinka dz.ew. 473, 474/2; Matków dz.ew. 477
PROJEKT ZAGOSPODAROWANIA TERENU
ORIENTACJA: skala 1 : 20 000
Investor: Gmina Poświętne ul Krótka 1
Faza: Dokumentacja techniczna do dokonania
złożenia robót budowlanych
Branża: DROGOWA
Opracował: inż. Jacek Malinowski
Data opracowania: SIERPIEŃ 2023 r.


SKALA 1:20 000
LEGENDA
- drogi powiatowe
- drogi gminne
- granica gminy
- siedziba UG
- osiedla
- Odcinek
- projektowany

Odcinek projektowany

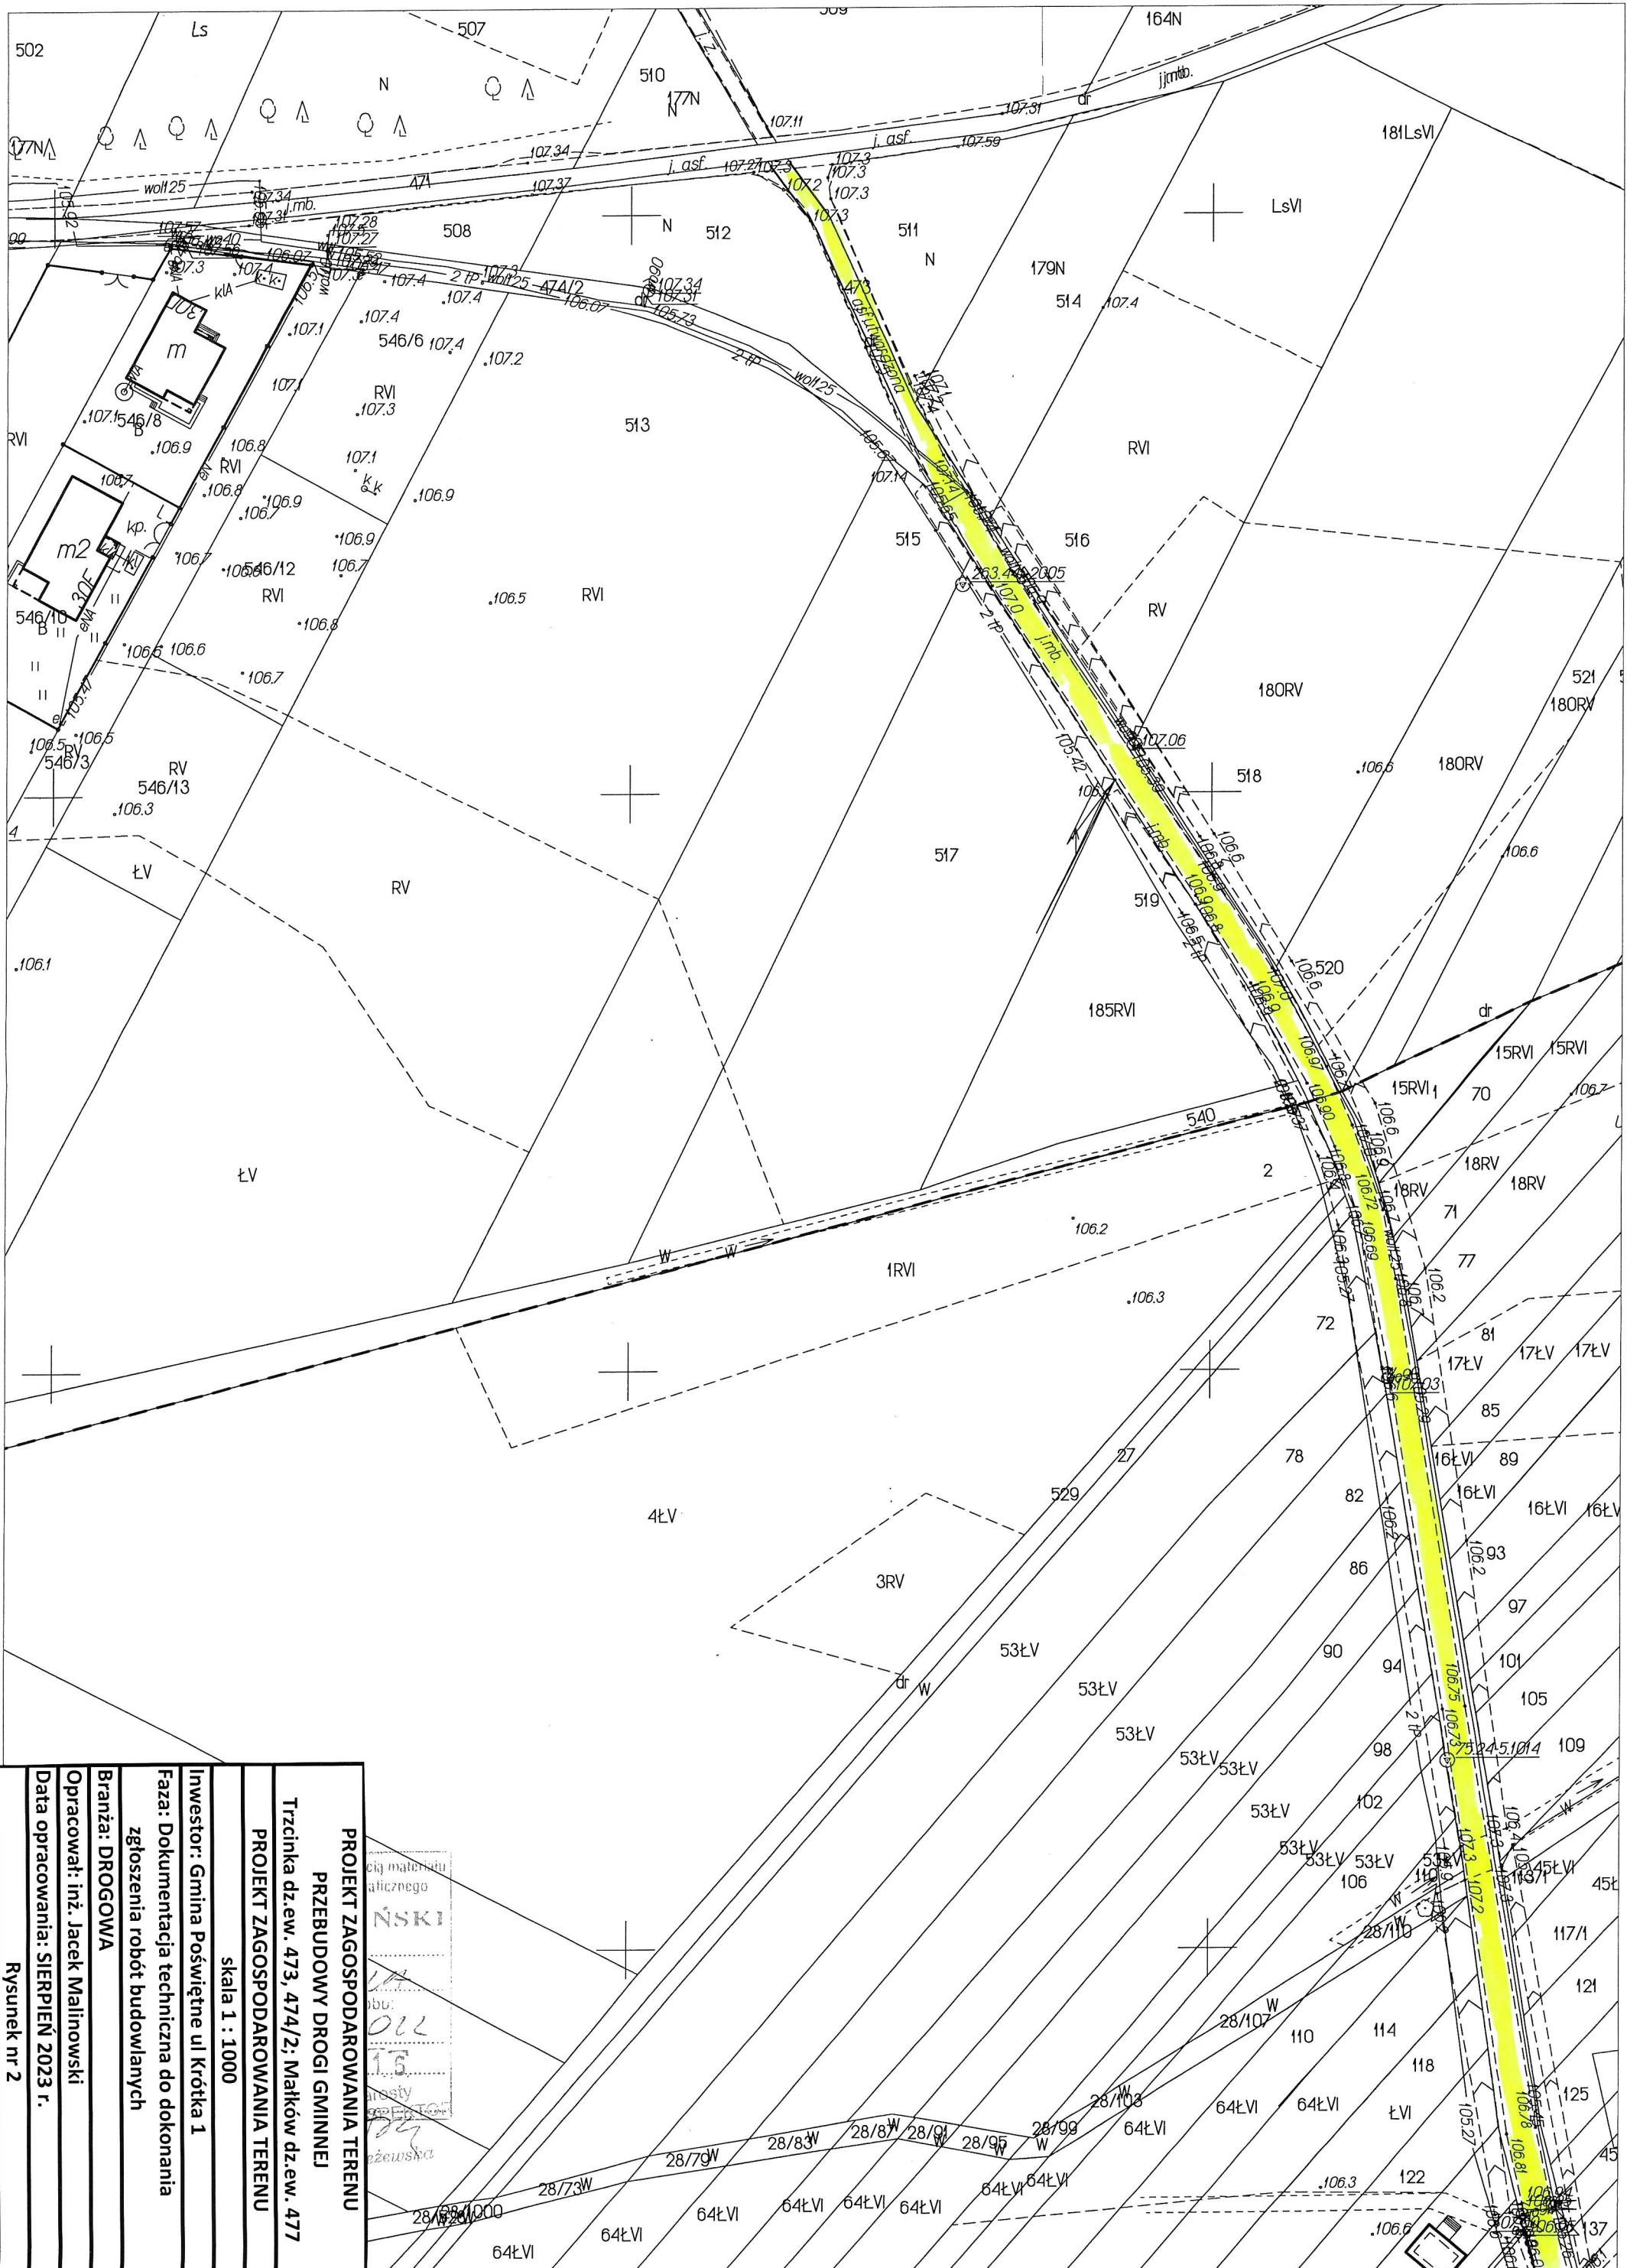



PROJEKT ZAGOSPODAROWANIA TERENU PRZEBUDOWY DROGI GMINNEJ	
Trzcinka dz.ew. 473, 474/2; Małków dz.ew. 477	
PROJEKT ZAGOSPODAROWANIA TERENU	
skala 1 : 1000	
Inwestor: Gmina Poświętne ul Krótka 1	
Faza: Dokumentacja techniczna do dokonania zgłoszenia robót budowlanych	
Branża: DROGOWA	
Opracował: inż. Jacek Malinowski	
Data opracowania: SIERPIEŃ 2023 r.	
Rysunek nr 2	

ciężki materiał
liczby
ZSKI
Oll
rzewski

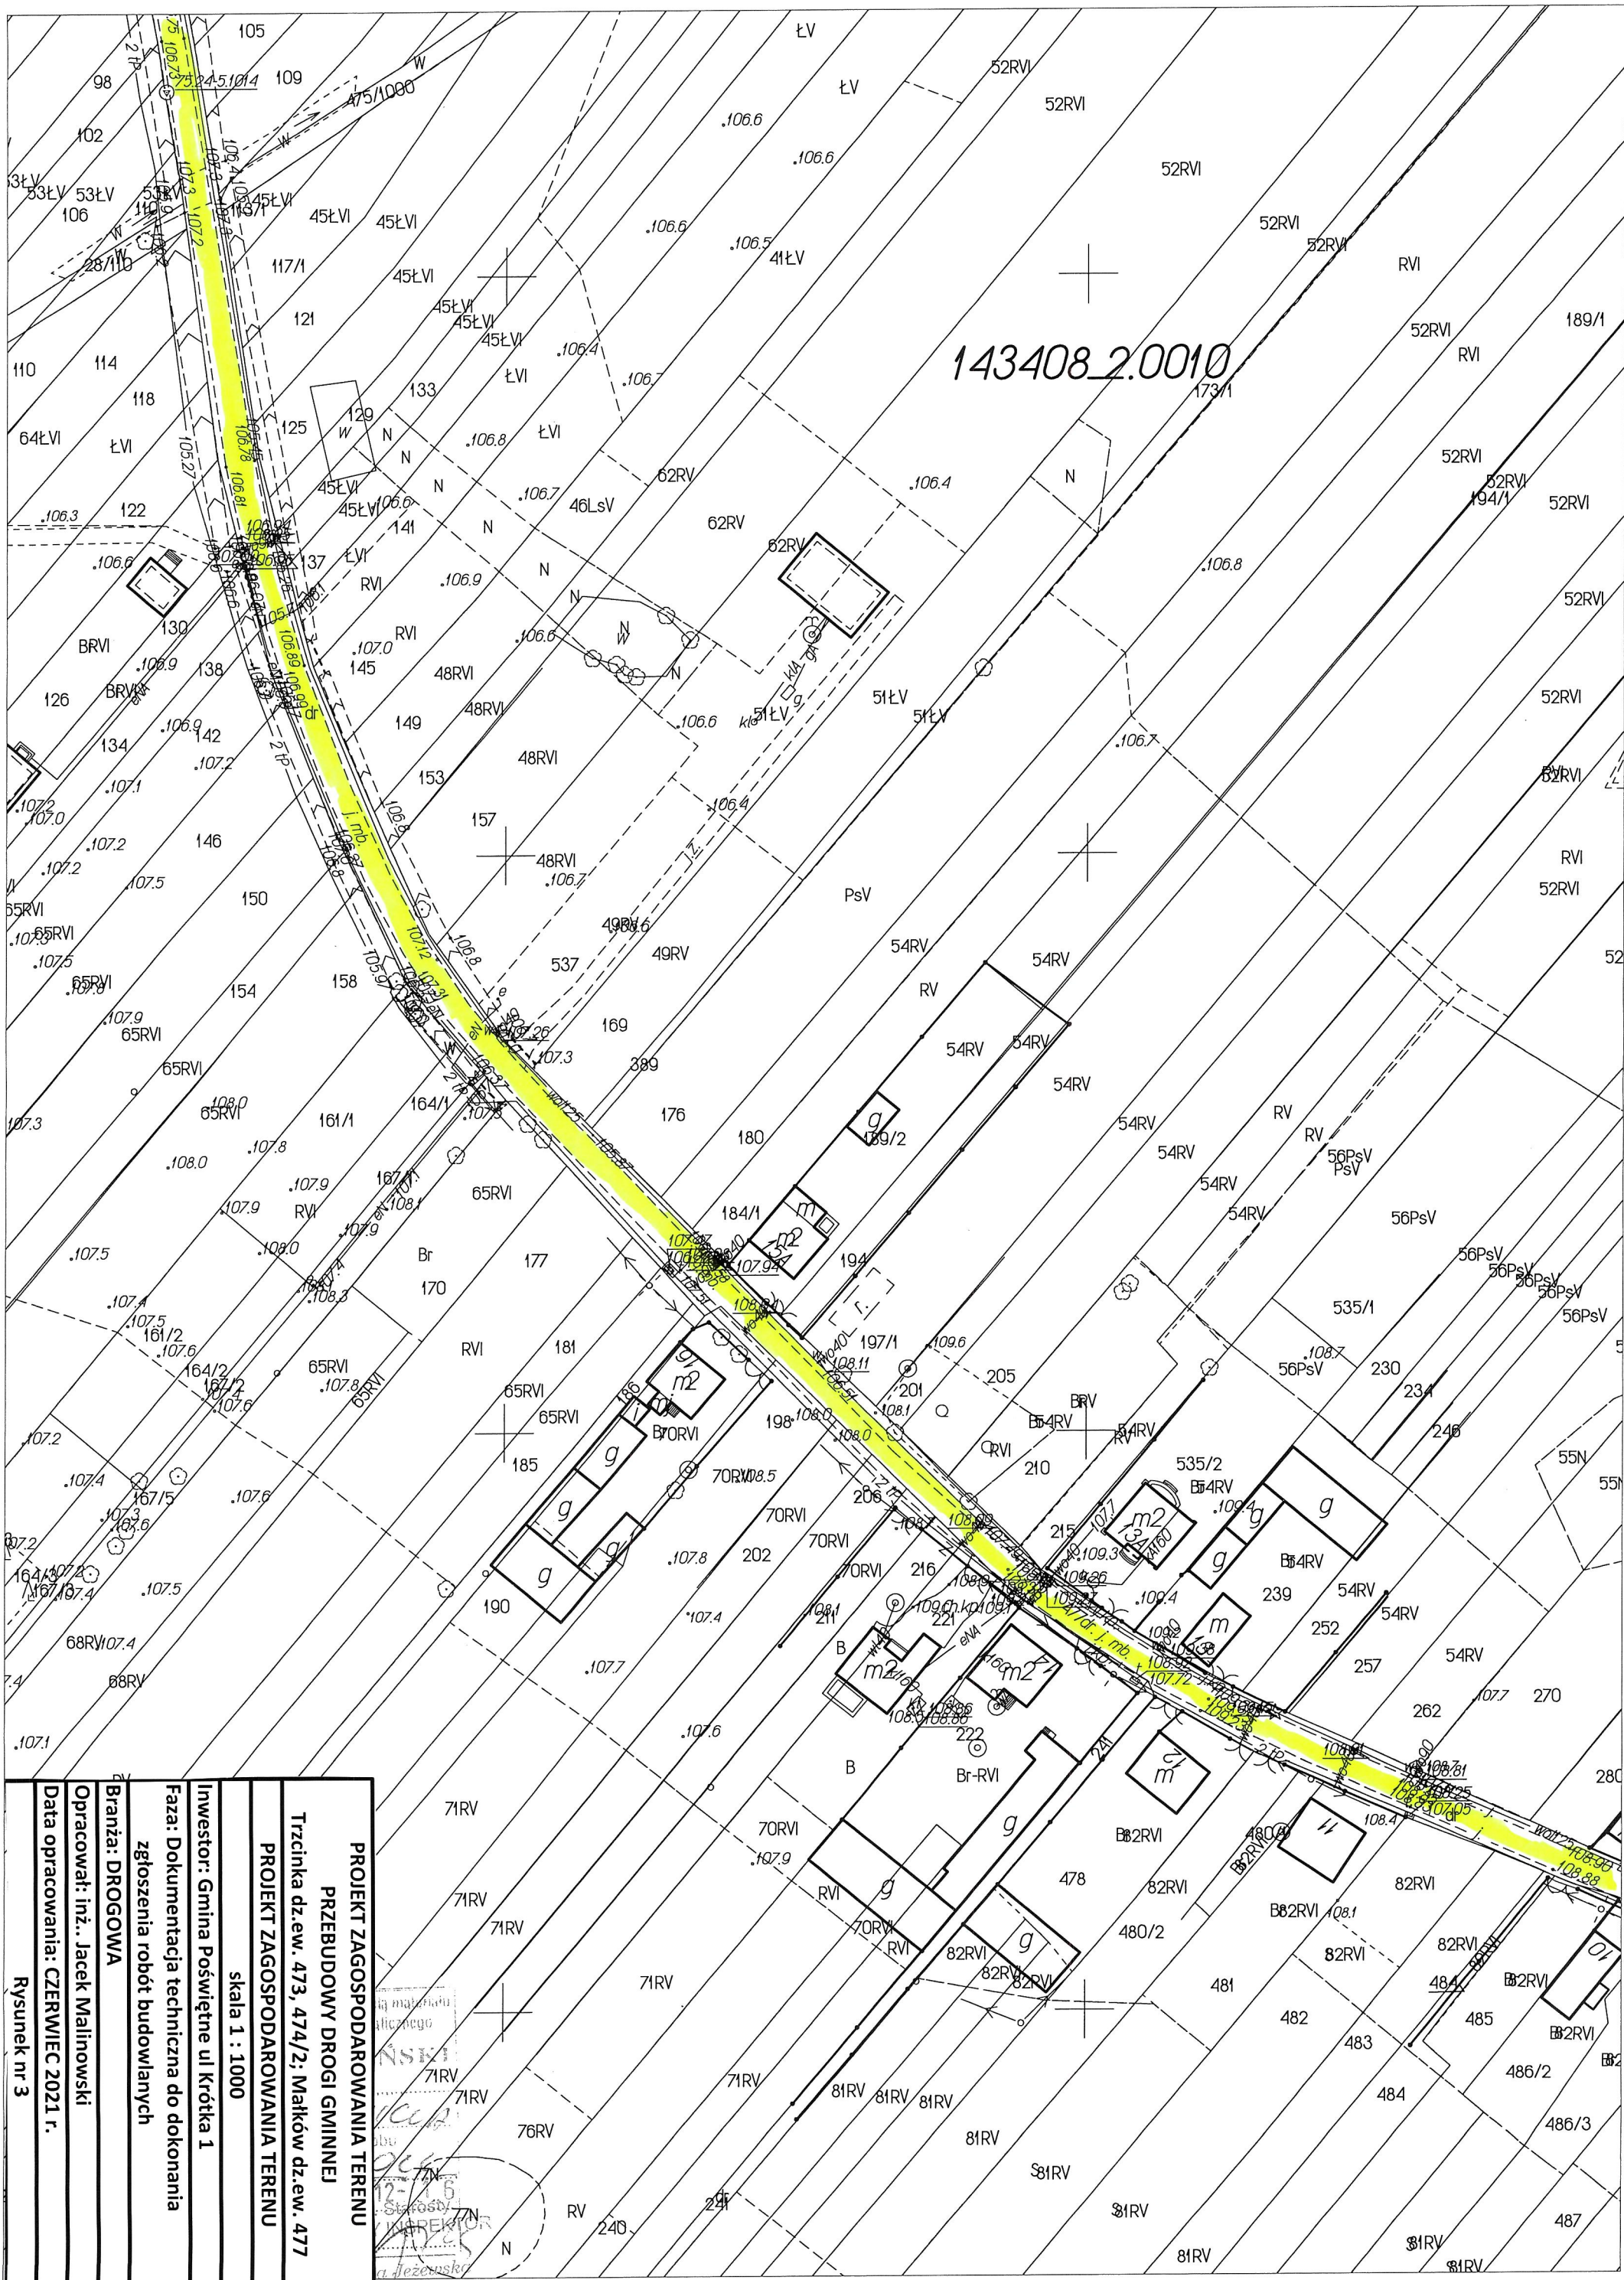

PROJEKT ZAGOSPODAROWANIA TERENU	
PRZEBUDOWY DROGI GMINNEJ	
Trzcinka dz.ew. 473, 474/2; Matków dz.ew. 477	
PROJEKT ZAGOSPODAROWANIA TERENU	
skala 1 : 1000	
Inwestor: Gmina Poświętne ul Krótka 1	
Faza: Dokumentacja techniczna do dokonania	
zgłoszenia robót budowlanych	
Branża: DROGOWA	
Opracował: Inż. Jacek Malinowski	
Data opracowania: CZERWIEC 2021 r.	
Rysunek nr 3	

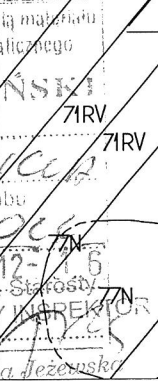

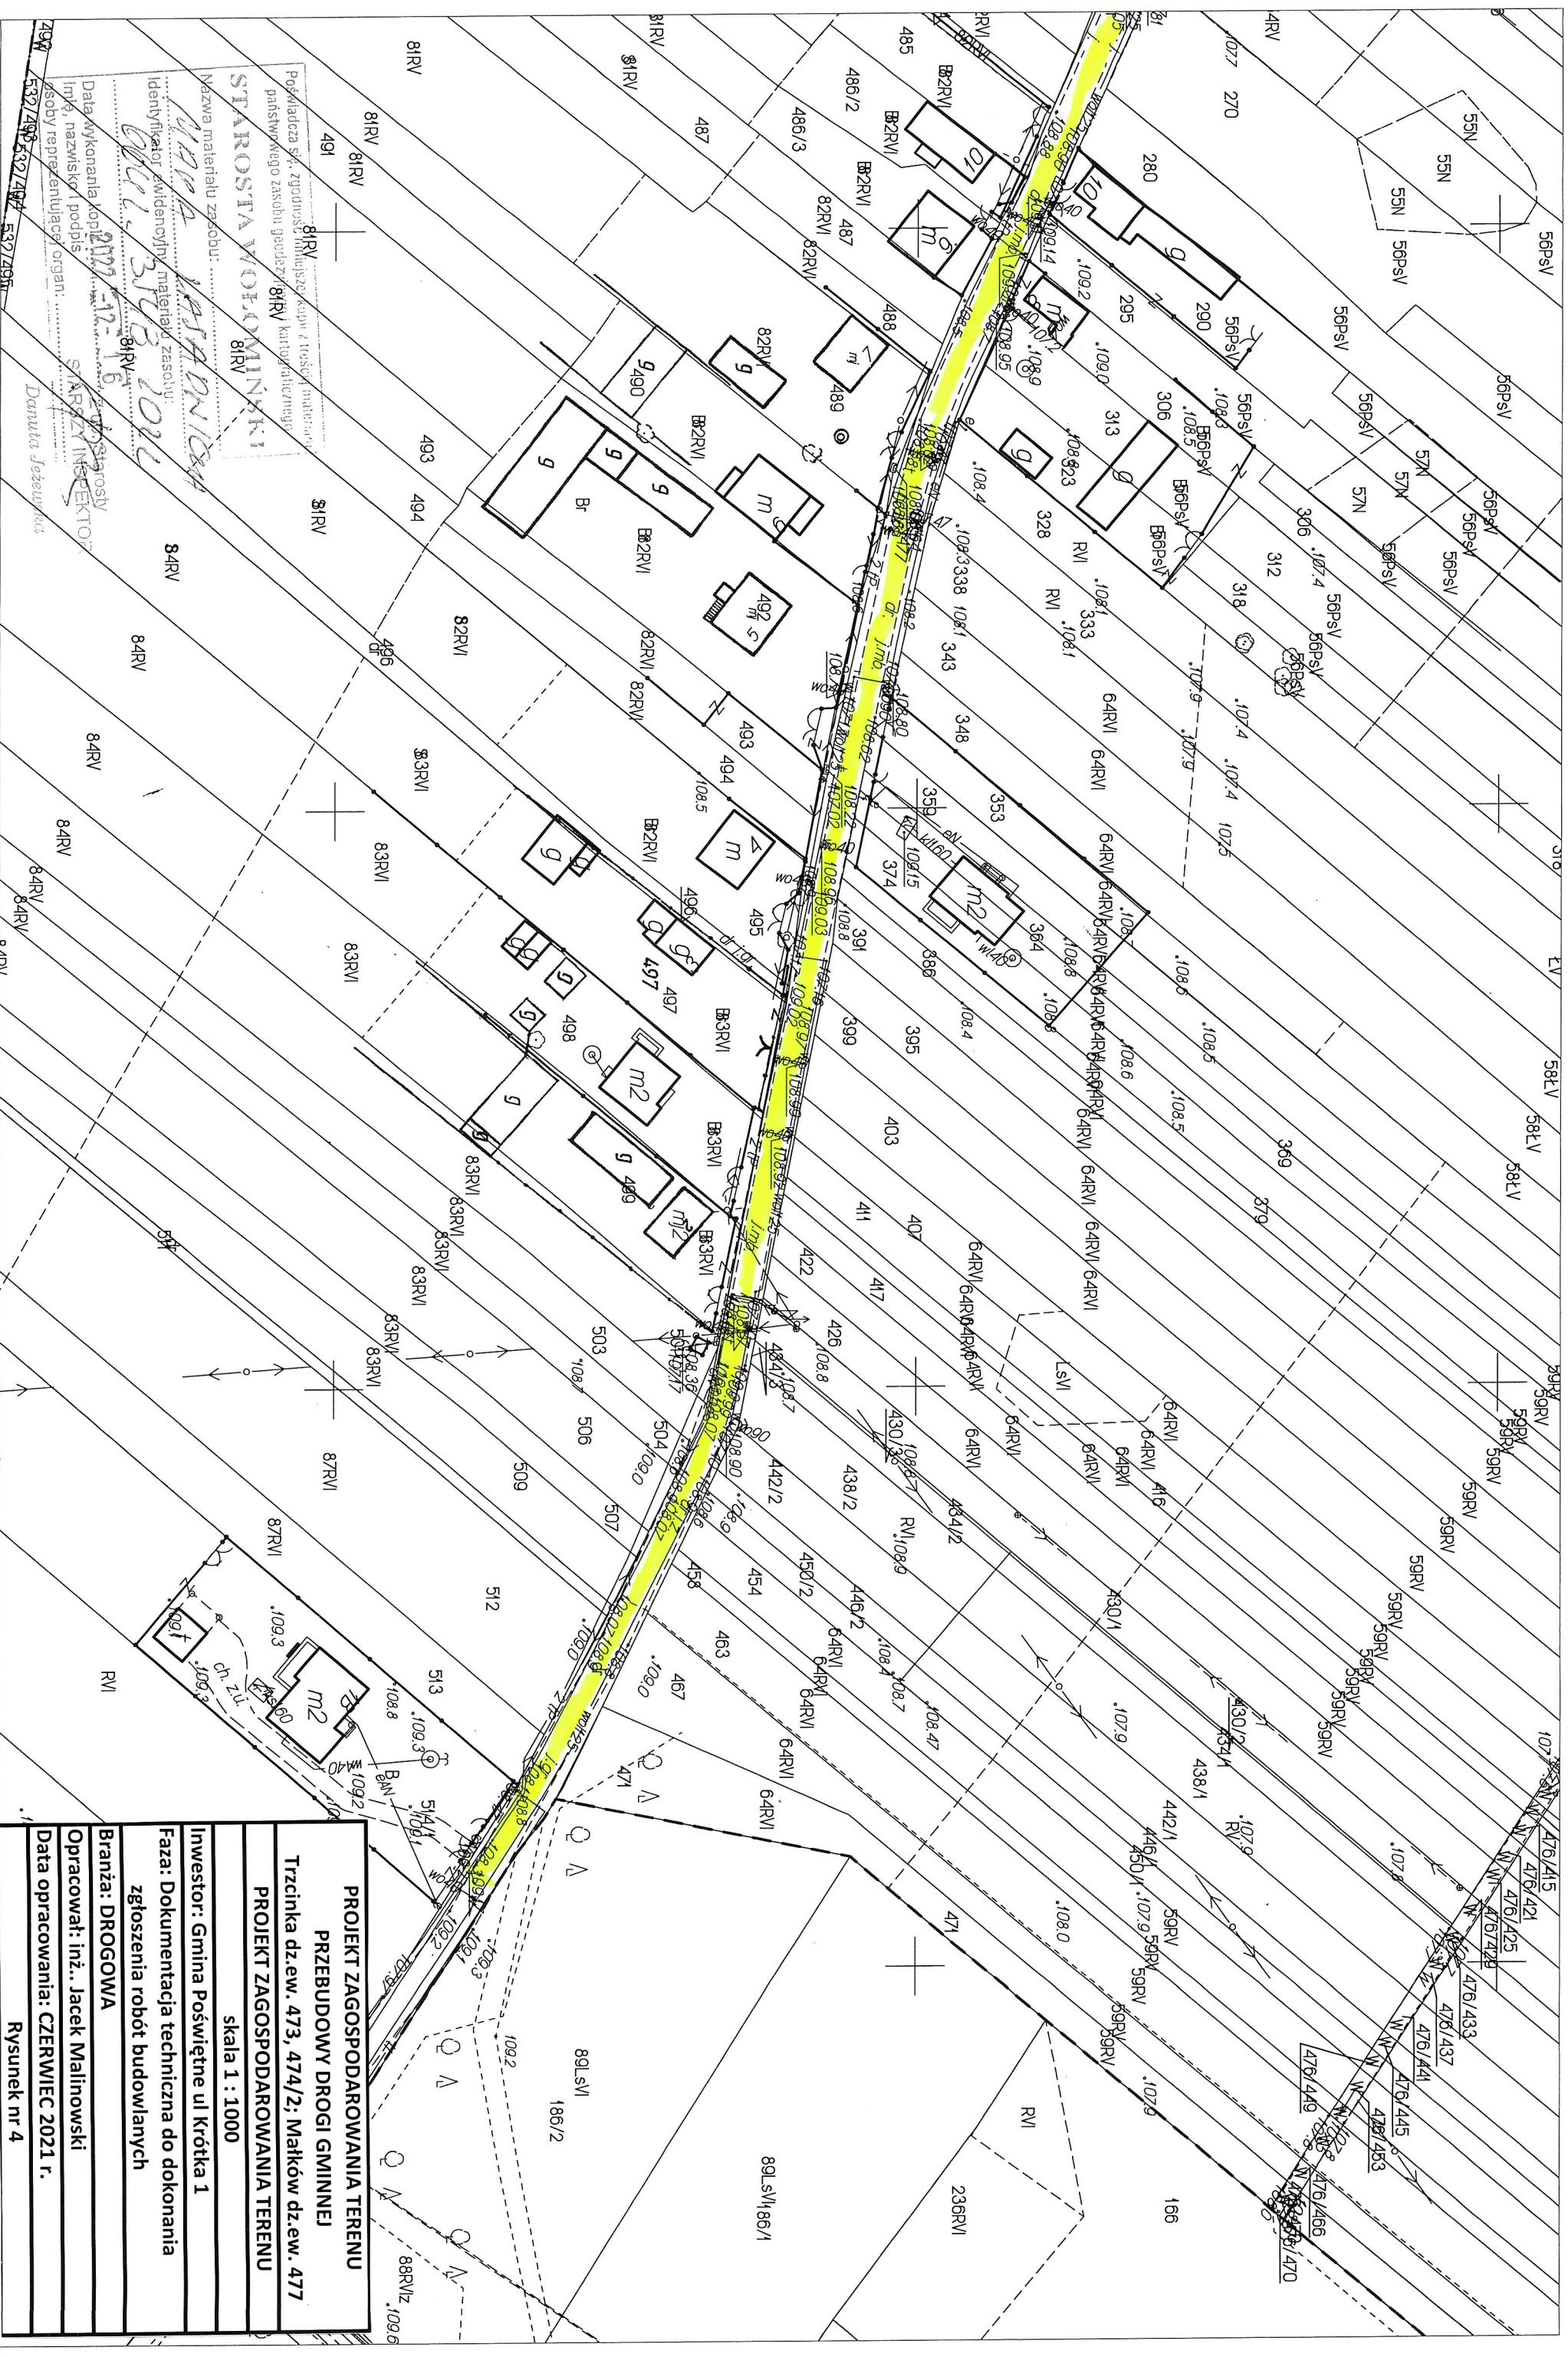

Starostwo Powiatowe w Wołominie
 STAROSTWA WOŁOMIŃSKIEJ
 Nazwa materiału zasobu:
 Identyfikator ewidencyjny materiału zasobu:
 Data wykonania kopii: 2021-12-16
 Imię, nazwisko i podpis:
 Osoby reprezentujące organ:
 SŁAŚCZYŃSKI
 Danuta Jezuszyńska

PROJEKT ZAGOSPODAROWANIA TERENU PRZEBUDOWY DRUGI GMINNEJ	
Trzcinka dz. ew. 473, 474/2; Matków dz. ew. 477	
PROJEKT ZAGOSPODAROWANIA TERENU	
skala 1 : 1000	
Inwestor: Gmina Poświętne ul Krótka 1	
Faza: Dokumentacja techniczna do dokonania zgłoszenia robót budowlanych	
Branża: DROGOWA	
Opracował: inż. Jacek Malinowski	
Data opracowania: CZERWIEC 2021 r.	
Rysunek nr 4	