TOALETA 32d PRZEKROJE

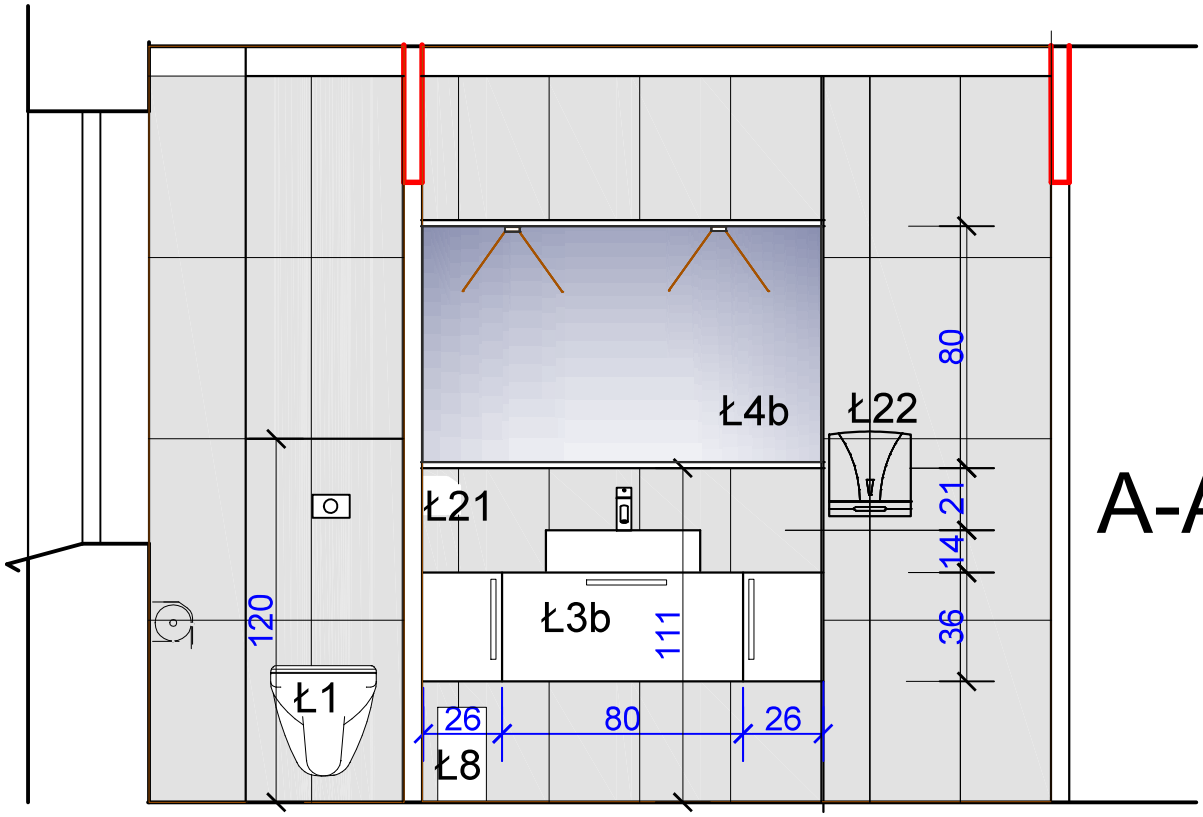

A-A

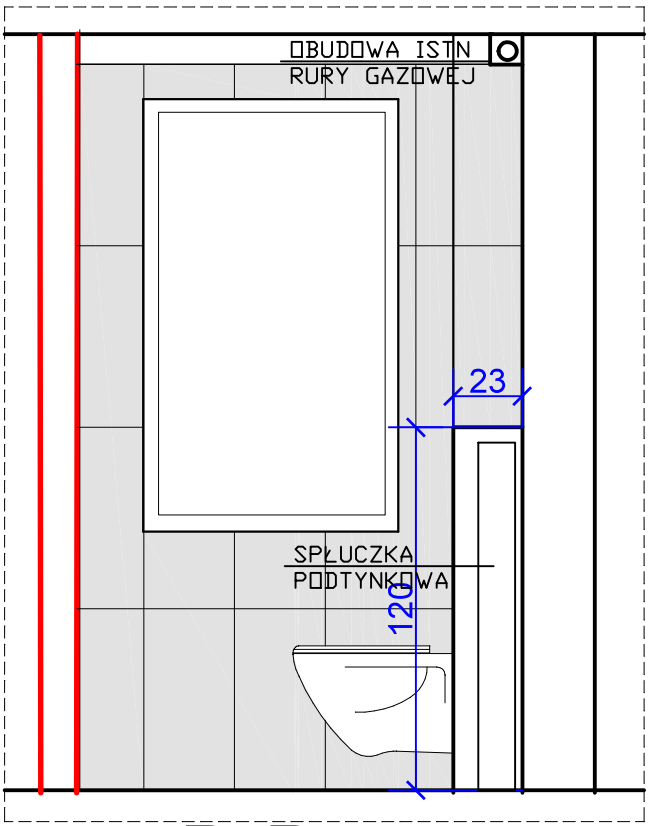

B-B

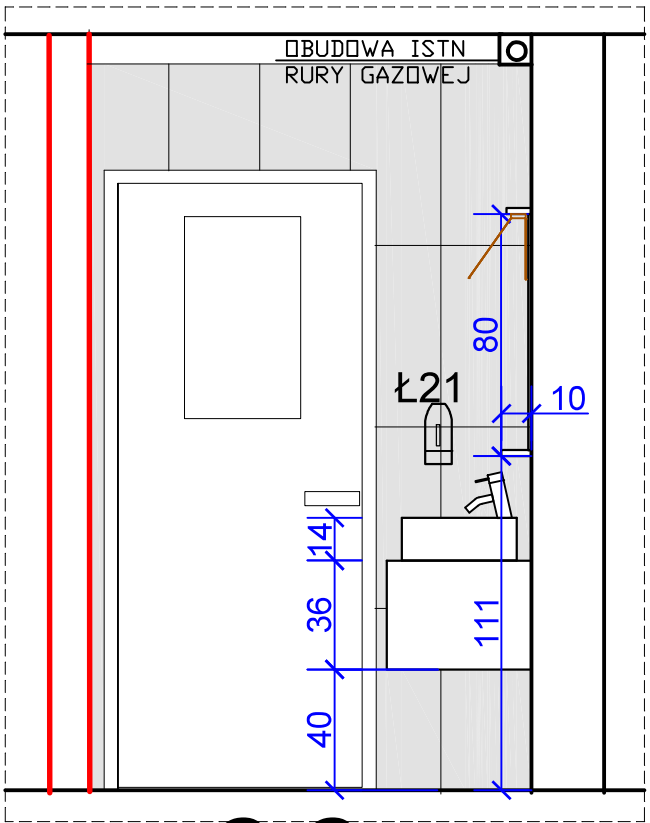

C-C

Spółdzielnia Obsługi Inwestycyjnej "Dompil"
64-920 Piła ul. Sikorskiego 33 tel/fax (67) 214-80-01

Inwestor	PAŃSTWOWA UCZELNIA Stanisława Staszica w Pile Piła, ul.Podchorążych 10		Branża: ARCH-BUD
Nazwa obiektu	PRZEBUDOWA i ZAKUP WYPOSAŻENIA BUDYNKU DOMU STUDENTA PUSS w PILE		Nr rysunku: 24
Adres	PIŁA, ul. ŻEROMSKIEGO 14, działka nr 1311/1		Skala: 1:25
Nazwa rysunku	PARTER - TOALETA 32d - PRZEKROJE A-A i B-B I C-C		
Projektował :	mgr inż.arch. Iwona Maciejewicz Wojtkiewicz upr. do proj. w spec. architektonicznej bez ograniczeń	Upr. nr : GP7342/1894/94	Data 03. 2021
Opracował :	j.w.		03. 2021