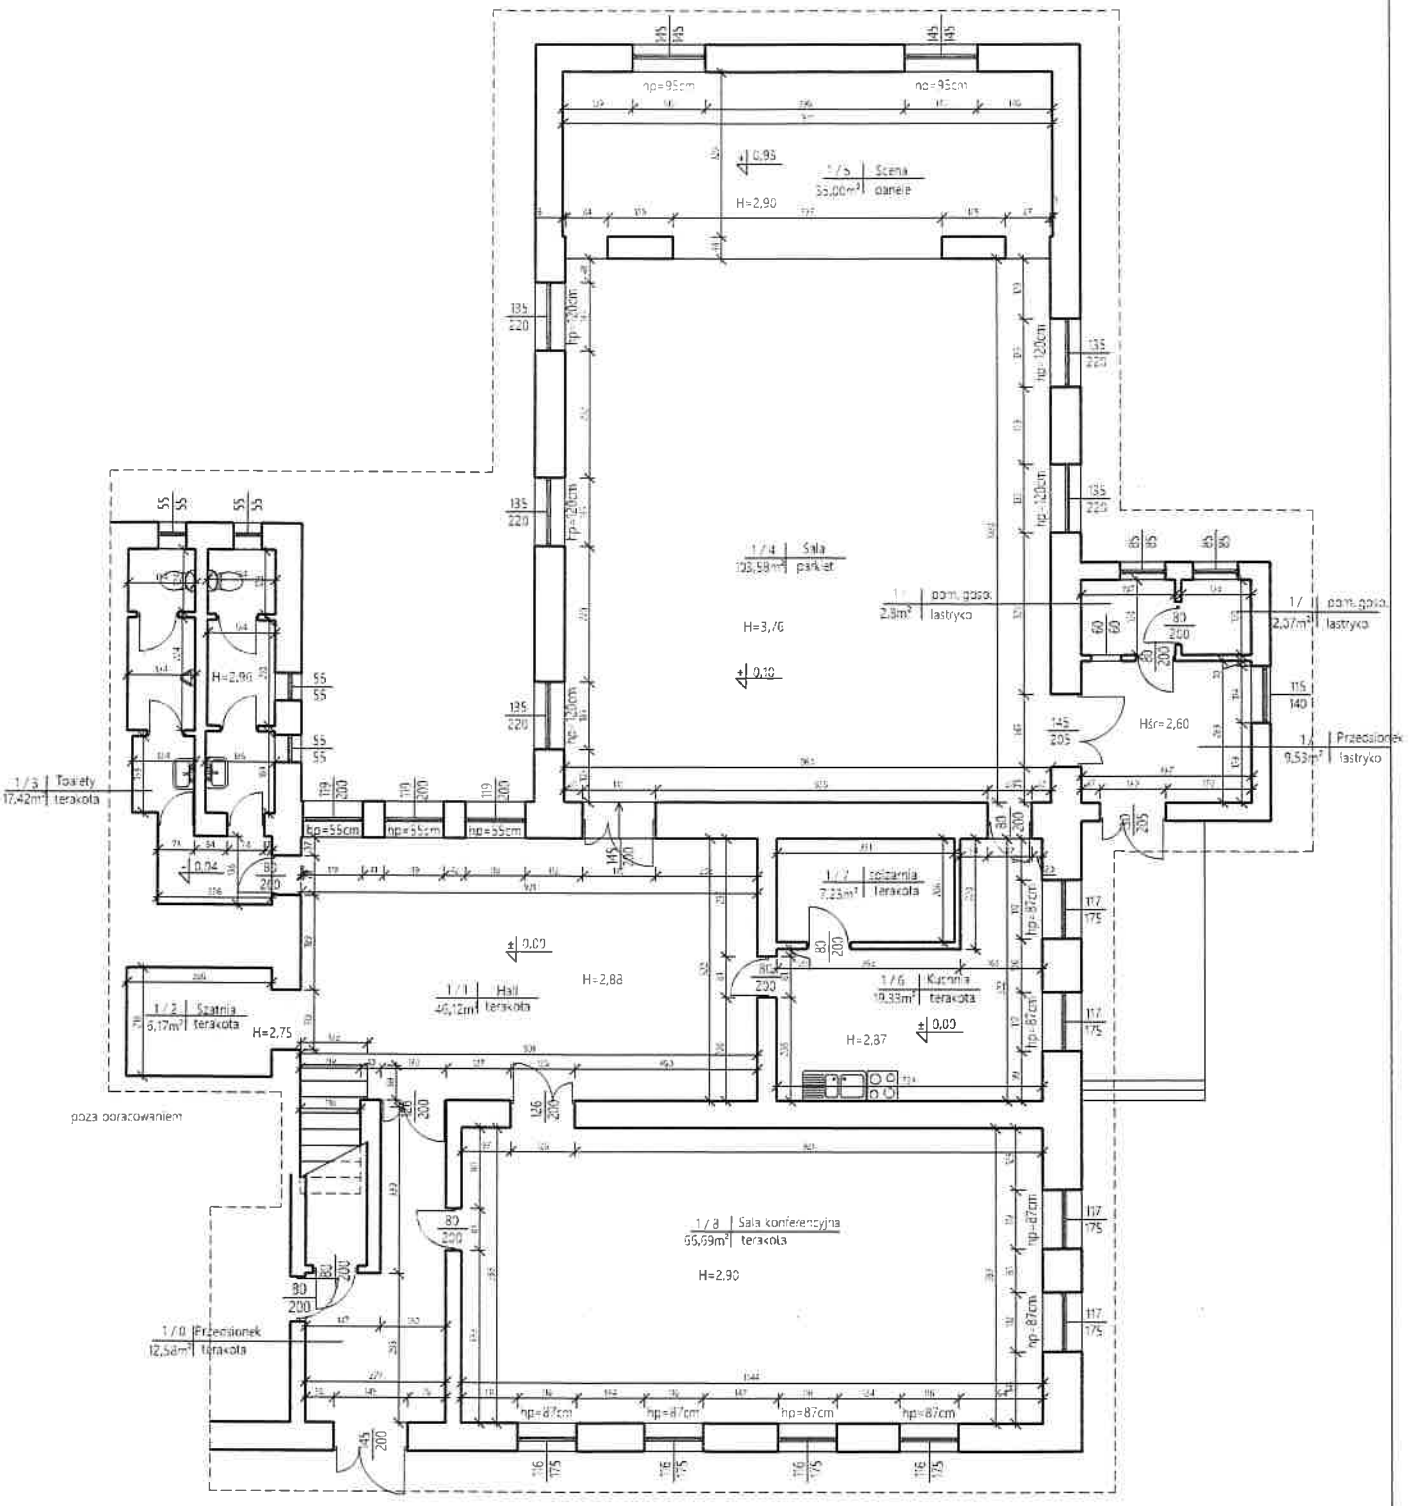

Adres obiektu: dz. nr 305 obręb Kiwity, Kiwity 2, 11-105 Kiwity	Stadium: Inwentaryzacja	Rys. nr: 1
	Nazwa obiektu: Budynek kultury	Skala: 1:100
Inwestor: Gmina Kiwity Kiwity 2d, 11-105 Kiwity	Przedmiot rysunku: Rzut parteru (część wydzielona)	Data: 09.2020r.
Projektant:	Uprawnienia:	Podpis:
Opracował: mgr inż. Daniel Dymkowski	Uprawnienia: WAM/0209/PWOKo/19	Podpis: