


Przekrój normalny (projektowany) skala 1 : 50  
 Przebudowa odcinka drogi powiatowej nr 1843T (0820T)  
 Rybitwy - Budziska w miejscowości Ruszcza Kępa od km  
 1+625 do km 2+005

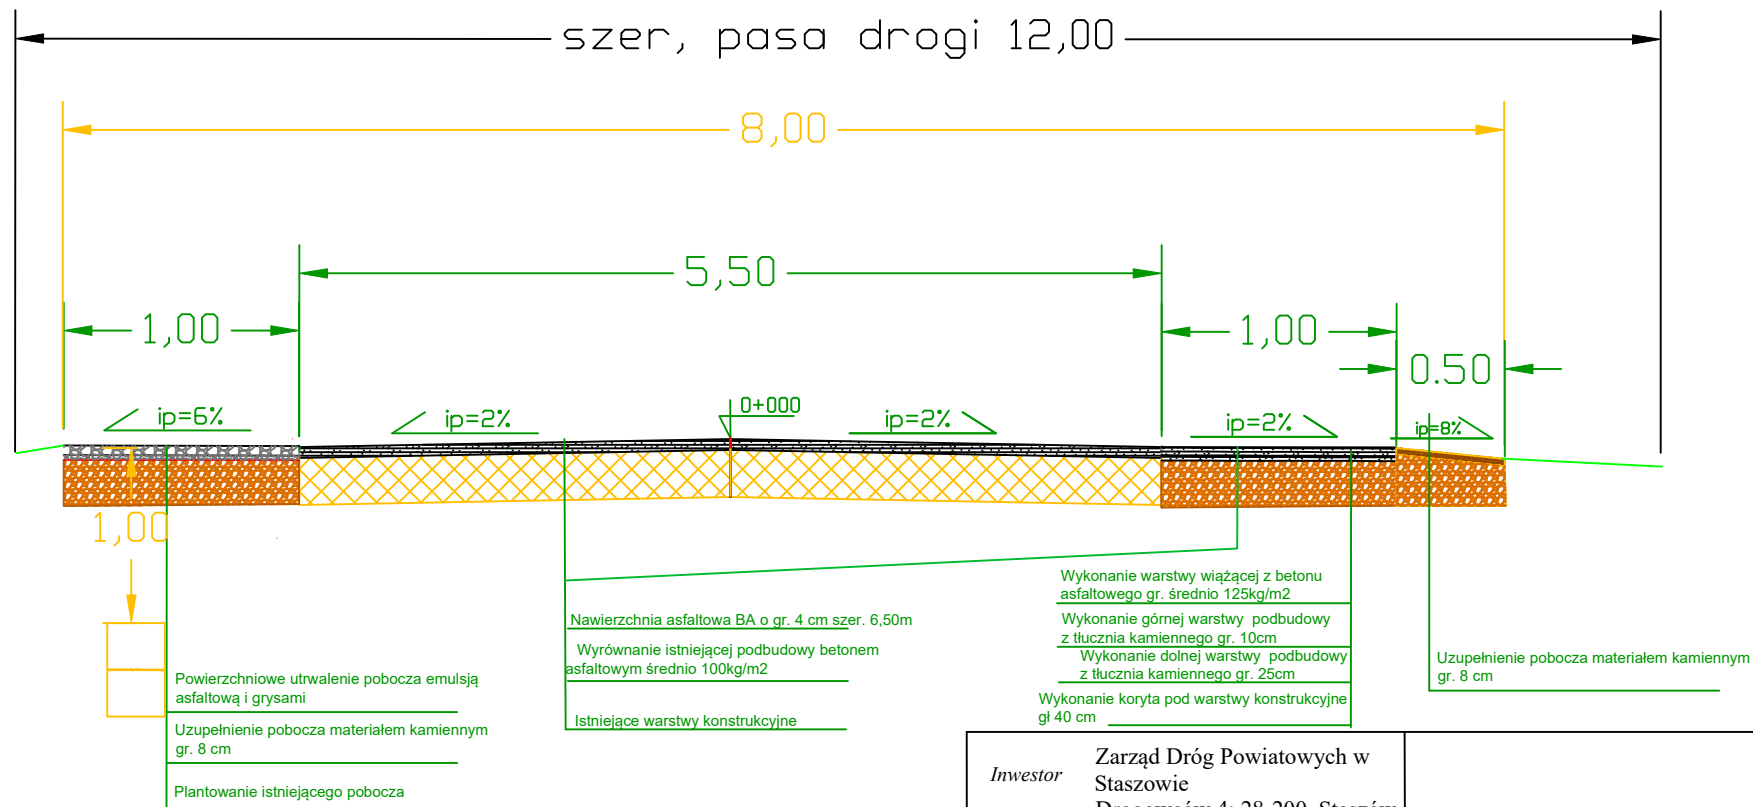

Inwestor	Zarząd Dróg Powiatowych w Staszowie Drogowców 4; 28-200 Staszów			
Przebudowa drogi powiatowej nr 1843T Rybitwy - Budziska				
Opracowanie	PRZEKRÓJ NORMALNY			Skala 1:50
	Imię i nazwisko	Nr. uprawnień	Data	Podpis
Opracował	Inż. Adam Jur	<small>w specjalności drogowej</small>	06.2023	
Data opracowania		Branża	Nr rysunku	Nr arkusza
Czerwiec 2023		Drogowa	1	