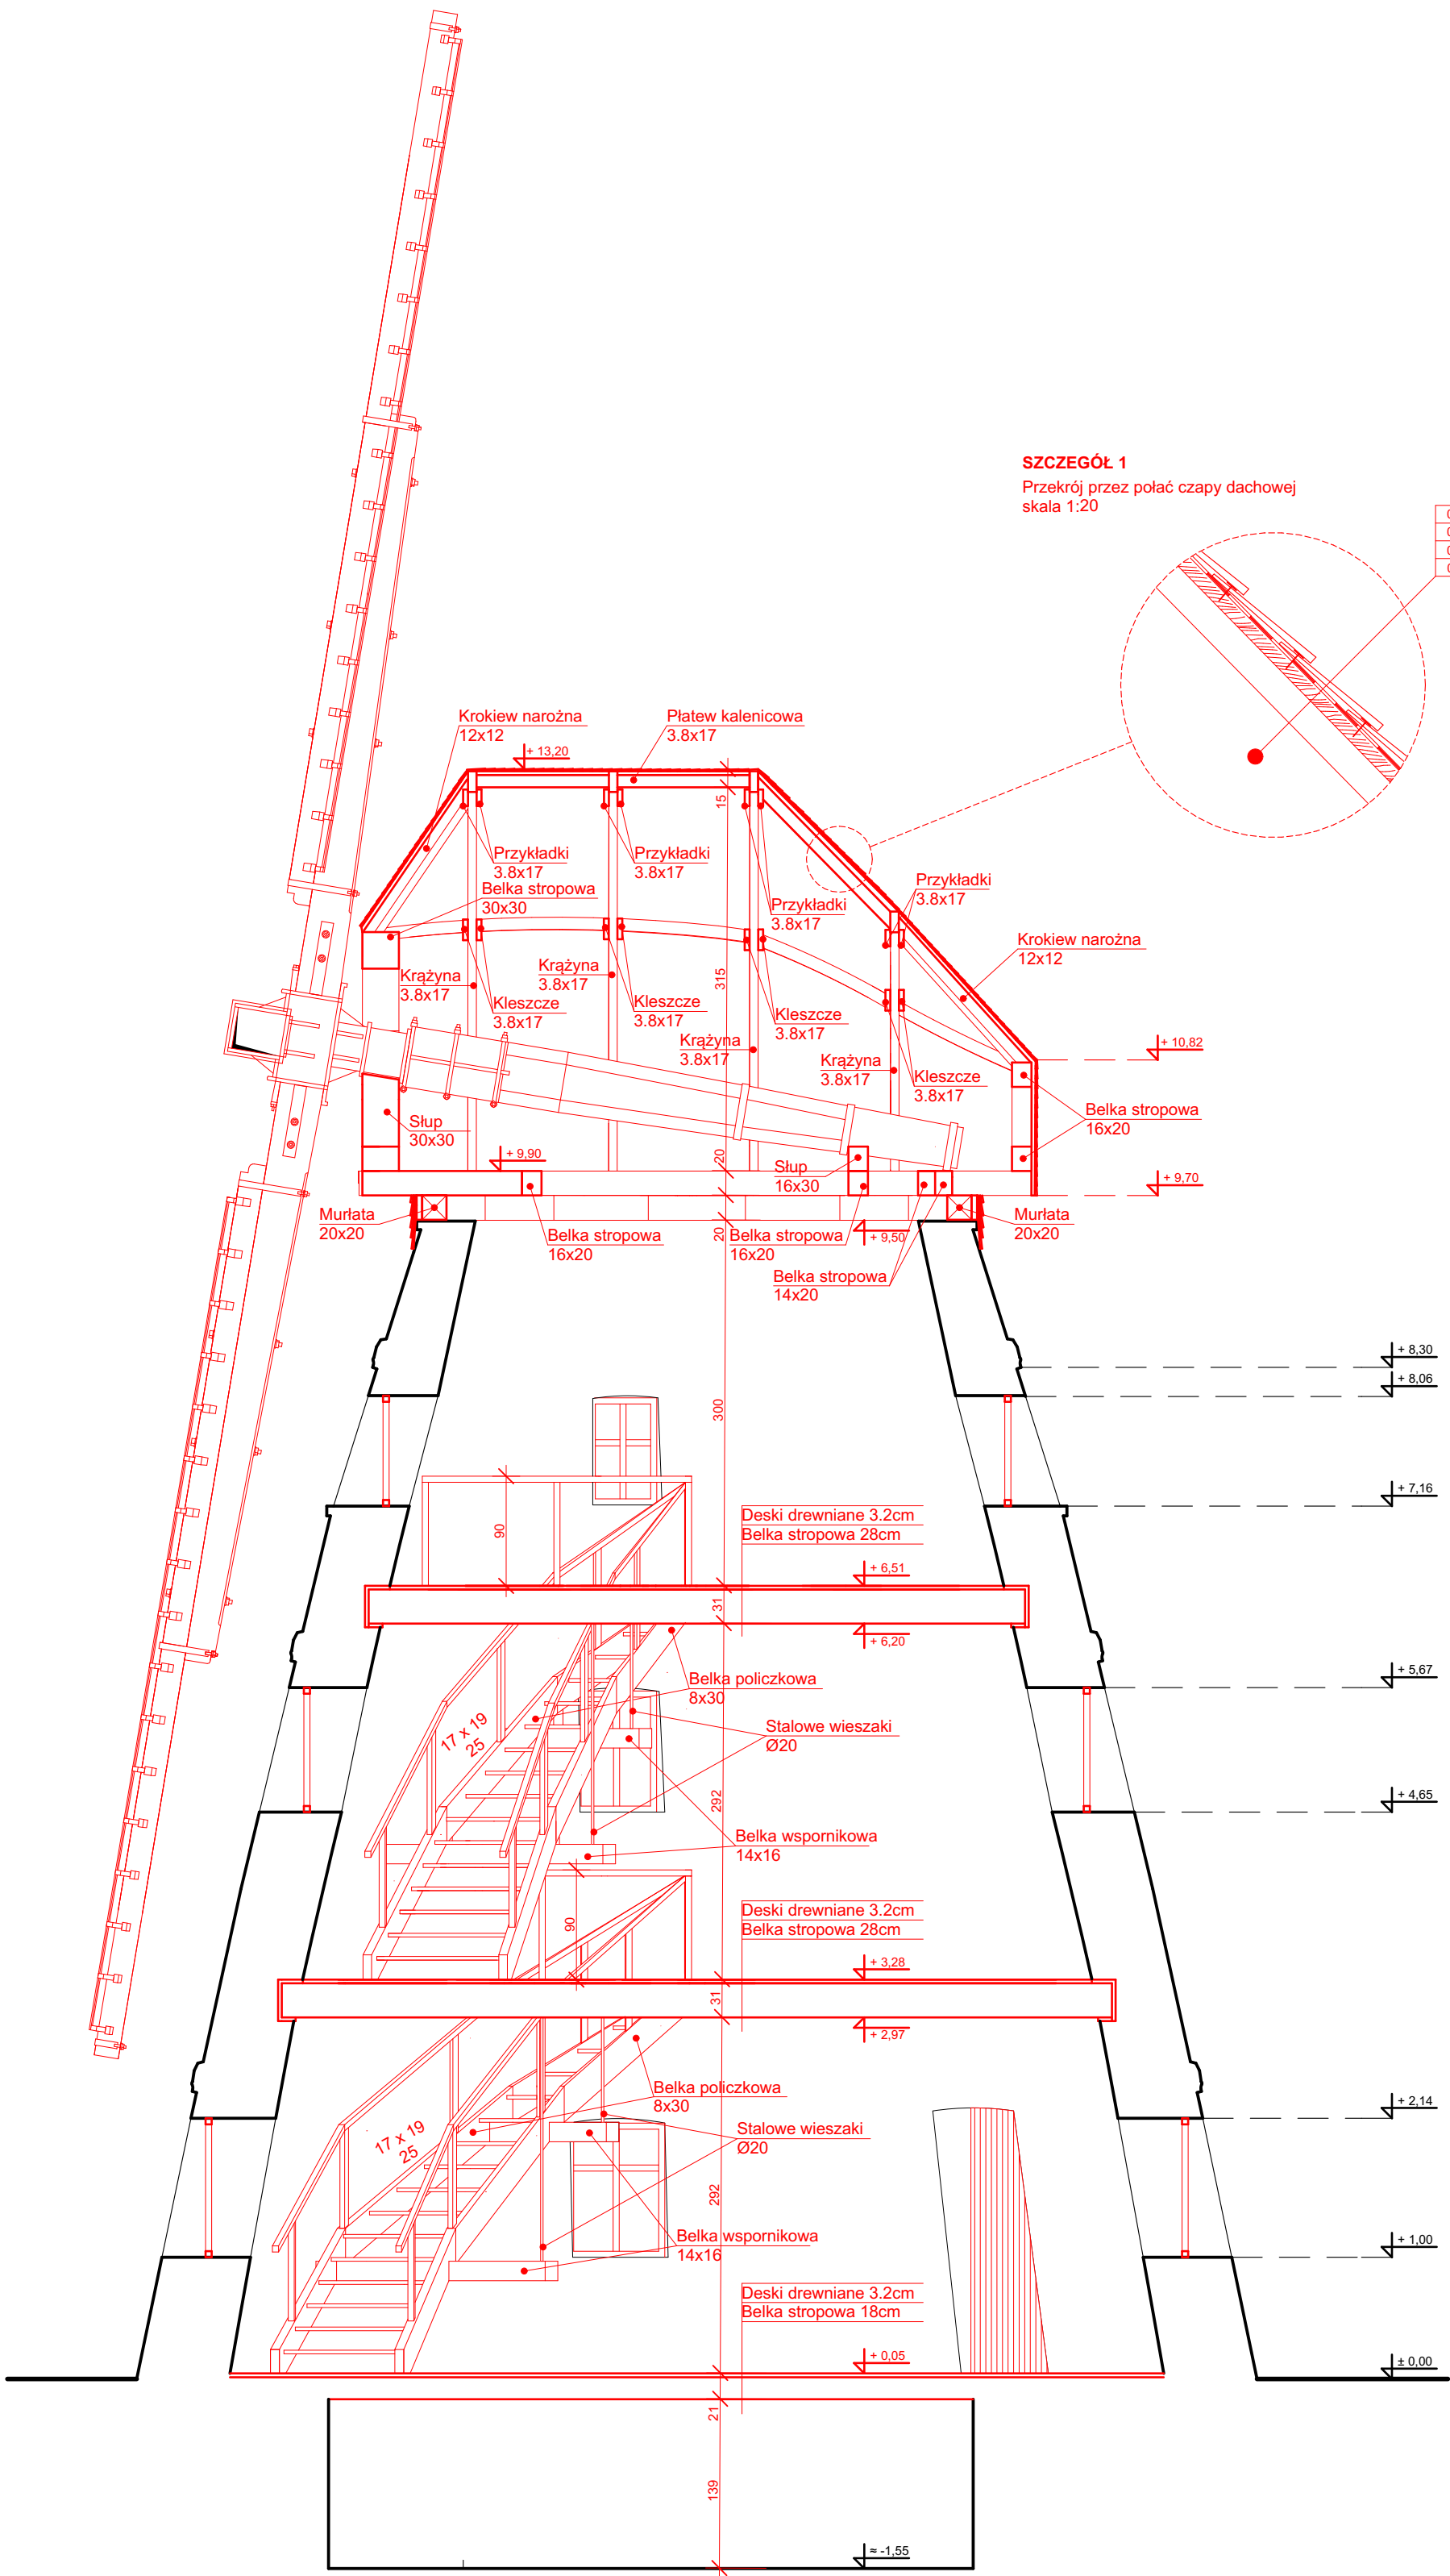


LEGENDA:

ELEMENTY ISTNIEJĄCE

ELEMENTY PROJEKTOWANE

UWAGA!
1. Wymiary bezwzględnie sprawdzić na budowie!
2. Rysunki należy rozpatrywać łącznie z opisem
3. Szczegółowe rozwiązania w opracowaniu branży konstrukcyjnej
4. W trakcie wykonywania prac przestrzegać:
• Warunków technicznych wykonywania i odbioru robót budowlano - montażowych
• Wszelkie prace budowlane należy wykonywać ze szczególną ostrożnością pod ścisłym nadzorem osób uprawnionych do pełnienia samodzielnych funkcji na budowie
• W przypadku niezgodności z założeniami projektowymi należy zawiadomić projektanta
5. Przed rozpoczęciem prac należy oczyścić teren

TEMAT : PROJEKT ARCHITEKTONICZNO - BUDOWLANY ODTWORZENIA HISTORYCZNEJ FORMY WIATRKA HOLENDERSKIEGO PRZY UL. SZKOLNEJ 8 W MYŚLIBORZU		NR RYS: 5p	
ADRES : DZ. NR 528/2, OBRĘB 0003, 74-300 MYŚLIBÓRZ, POW. MYŚLIBORSKI, WOJ. ZACHODNIOPOMORSKIE		SKALA : 1:50	
INWESTOR : GMINA MYŚLIBÓRZ, UL. RYNEK IM. JANA PAWŁA II 1, 74-300 MYŚLIBÓRZ		MIEJSCE I DATA: SZCZECIN SIERPIEŃ 2023	
RYSUNEK : PRZĘKRÓJ A-A		STADIUM: PROJEKT BUDOWLANY	
BRANŻA : ARCHITEKTURA			
PROJEKTOWAŁ : dr inż. arch. Mariusz Tuszyński nr upr. 19/97		PODPIS:	
SPRAWDZAJĄCY : mgr inż. arch. Ryszard Długopolski nr upr. 9/ZPO/IA/2002			
OPRACOWANIE : mgr inż. arch. Sebastian Łabędź			
PRAWA AUTORSKIE ZASTRZEŻONE/ Copy rights reserved projekt ten jest chroniony zgodnie z art. 1 i nast. ustawy o prawie autorskim z dnia 4. II. 1994r.			