


Układ wysokości: PL -EVRF2007-NH  
Temperatura powietrza: 7 stopni Celsjusza

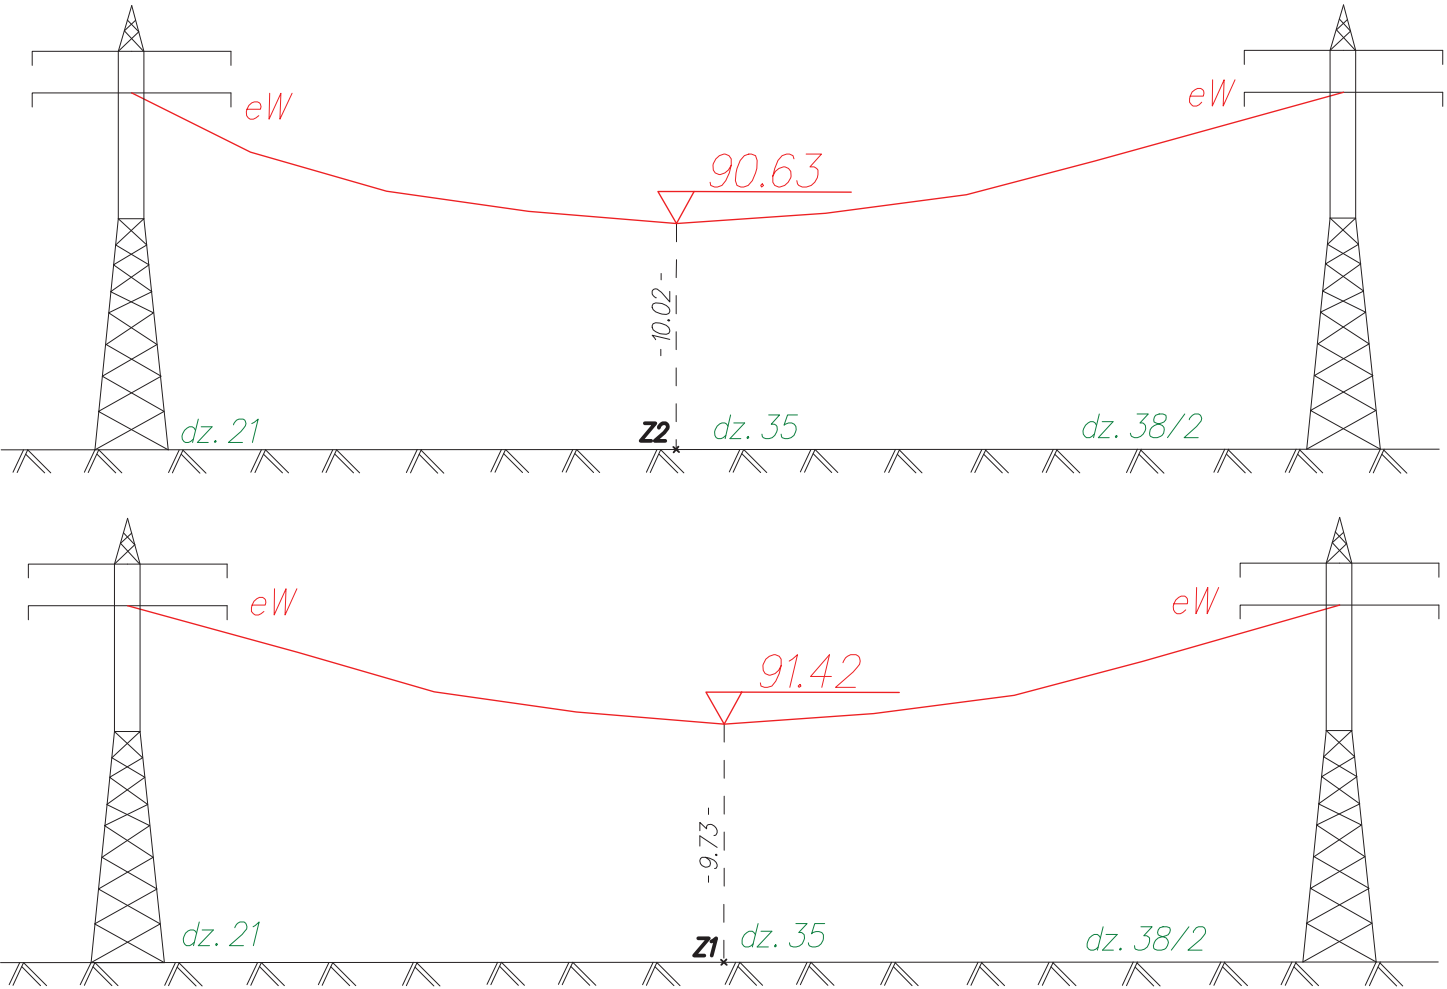

Obiekt: Droga gminna nr 150426C Kościelec - Węgierce		Cel pracy: pomiar wysokości zwisów napowietrznych linii elektroenergetycznych		KASZAK GEODEZJA spółka z o.o. ul. Grunwaldzka 207 85-451 Bydgoszcz, tel. 661039 080 NIP 967-146-08-16 REG. 523678326	
Data: 07-03-2024 r.	Podpis:	Woj: kujawsko - pomorskie [04] Powiat: inowrocławski [0407]			
Geodeta:	 <b>GEODETA</b> inż. Jakub Kaszak	Miasto: ----- Gmina: Pakość [040707_5.0013]	ID Z.P.G.: 6640.3418.2023		
		Ulica: ----- Wieś: Węgierce Obręb: Węgierce [040707_5.0013]	Szkic nr 1 (1)		
Kierownik prac:	 <b>GEODETA</b> Adam Kałużny Uprawnienia zawodowe Nr 14305	Dz.: 35			
		2000:6 / 65:3			