ARKUSZ 2.2

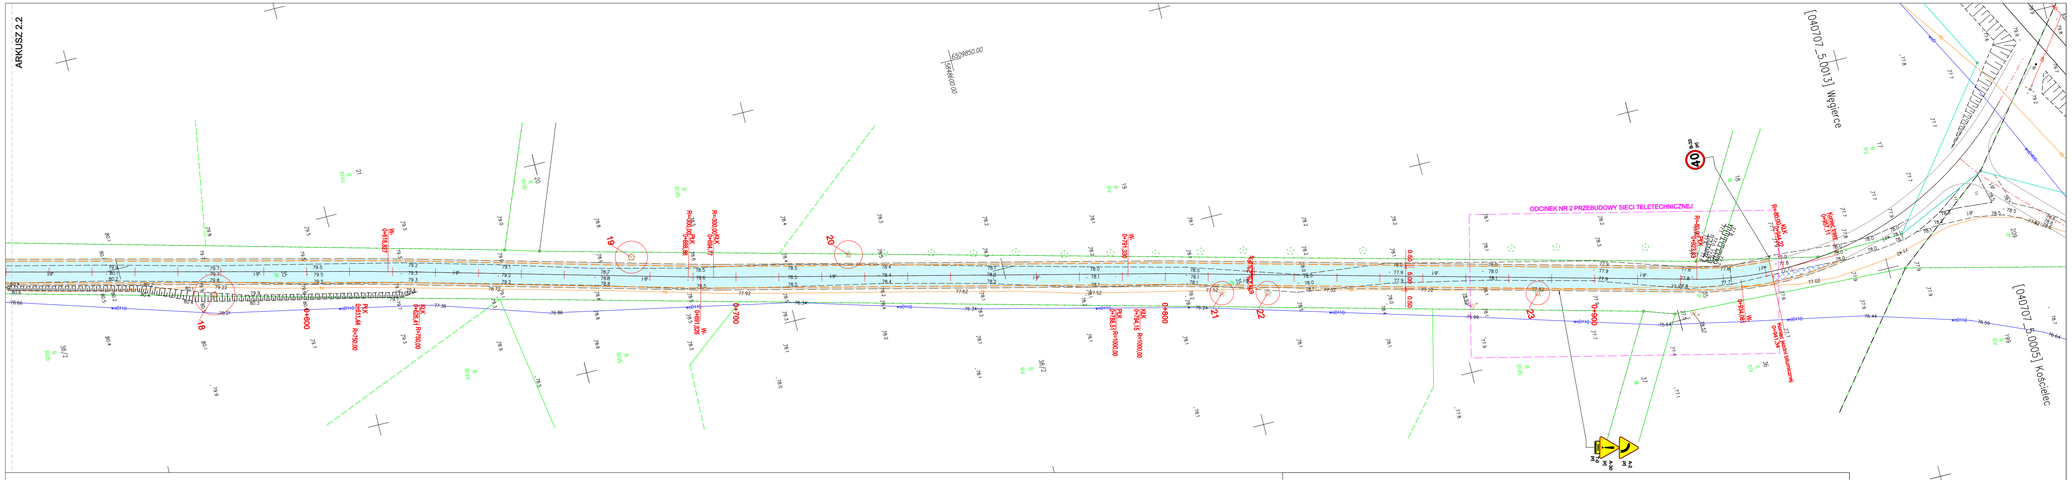
[040707_5.0013] Węgierce
[040707_5.0005] Kościelec
ODCINEK NR 2 PRZEBUDOWY SIECI TELETECHNICZNEJ
Przebudowa sieci TP
Przebudowa sieci TP
Przebudowa sieci TP