




NR TOMU:	ELEMENT DOKUMNETACJI:	
T.2	UZGODNIENIA I WARUNKI TECHNICZNE	
INWESTOR:		Gmina Pakość ul. Rynek 4 88-170 Pakość
BIURO PROJEKTÓW:		Pracownia Projektowa KONICZYNA ul. Brzozowa 7; 86-031 Osielsko
NAZWA ZAMIERZENIA BUDOWLANEGO: BUDOWA DROGI GMINNEJ W M. WĘGIERCE GM. PAKOŚĆ		
ADRES OBIEKTU BUDOWLANEGO: droga gminna nr 150426C województwo kujawsko - pomorskie, powiat inowrocławski, gmina Pakość, miejscowość Węgierce		

Nieruchomości, na których będzie realizowana inwestycja- Węgierce:

Obręb Węgierce:

Dz. nr: 33, 35

ZESPÓŁ OPRACOWUJĄCY		
IMIĘ I NAZWISKO	BRANŻA	PODPIS
dr inż. Grzegorz Bebyn	DROGOWA	

DATA: 12.04.2024 r.	NR EGZ.:
---------------------	----------

STRONA CELOWO PUSTA

Spis treści:

UZGODNIENIE GMINY PAKOŚĆ	5
UZGODNIENIE ENEA OPERATOR – ODDZIAŁ DYSTRYBUCJI BYDGOSZCZ	7
UZGODNIENIE ENEA OPERATOR – ODDZIAŁ DYSTRYBUCJI INOWROCŁAW	8
UZGODNIENIE ENEA OŚWIECZENIE	9
UZGODNIENIE PRZEDSIĘBIORSTWO USŁUG GMINNYCH W PAKOŚCI.....	11
UZGODNIENIE PSG Sp. z o.o.	15
UZGODNIENIE GMINNA SPÓŁKA WODNA	21
UZGODNIENIE WODY POLSKIE.....	22
UZGODNIENIE ORANGE POLSKA S.A.	23
UZGODNIENIE MULTIMEDIA POLSKA SP. Z O.O.....	25

STRONA CELOWO PUSTA



Urząd Miejski w Pakości
88-170 Pakość, ul. Rynek 4,
kujawsko-pomorskie
tel. 525665024, fax 525666075
<http://www.pakosc.pl>, <http://bip.pakosc.pl>
e-mail: um@pakosc.pl

NIP 556-11-03-533, REGON 000530732
BS w Pruszczu Pomorskim Oddział w Pakości:
43 8170 1034 0050 0207 2000 0010
SWIFT Code: GBWCPLPP
poniedziałek, środa, czwartek 7:00-15:00,
wtorek 7:00-16:00, piątek: 7:00-14:00

KIO.7010.4.1.2024

Pakość, 6 lutego 2024 r.

**Pracownia Projektowa
KONICZYNA
Grzegorz Bebyn
ul. Brzozowa 7
86-031 Osielsko**

W odpowiedzi na wniosek z dnia 30 stycznia 2024 r. (data wpływu do tut. Urzędu: 2 lutego 2024 r.) w sprawie uzgodnienia rozwiązania geometrycznego drogi gminnej nr 150426C relacji Kościelec – Węgiec dla realizacji inwestycji pn.: „Budowa dróg gminnych w m. Dziarnowo i Węgiec, gm. Pakość” po zapoznaniu się z przedstawioną dokumentacją informujemy, że ww. dokumentacja została zaopiniowana bez uwag.

Z up. BURMISTRZA
Joanna Lemeiko
SEKRETARZ GMINY

Otrzymują:

1. Adresat,
2. Aa B. K., J. P.



Urząd Miejski w Pakości
88-170 Pakość, ul. Rynek 4,
kujawsko-pomorskie
tel. 525665024, fax 525666075
<http://www.pakosc.pl>, <http://bip.pakosc.pl>
e-mail: um@pakosc.pl

NIP 556-11-03-533, REGON 000530732
BS w Pruszczu Pomorskim Oddział w Pakości:
43 8170 1034 0050 0207 2000 0010
SWIFT Code: GBWCPLPP
poniedziałek, środa, czwartek 7:00-15:00,
wtorek 7:00-16:00, piątek: 7:00-14:00

Klauzula informacyjna RODO

1. Zgodnie z art. 13 ust. 1 i 2 rozporządzenia Parlamentu Europejskiego i Rady (UE) 2016/679 z 27 kwietnia 2016 r. w sprawie ochrony osób fizycznych w związku z przetwarzaniem danych osobowych i w sprawie swobodnego przepływu takich danych oraz uchylenia dyrektywy 95/46/WE (ogólne rozporządzenie o ochronie danych) – dalej: RODO, informujemy, że administratorem Pani/Pana danych osobowych jest **Gmina Pakość** z siedzibą przy ul. Rynek 4, 88-170 Pakość
2. Na podstawie obowiązujących przepisów, wyznaczaliśmy Inspektora Ochrony Danych, z którym można kontaktować się:
 - przez e-mail: inspektor@cbi24.pl
3. Dane osobowe pozyskane w związku z zawarciem z Panią/Panem umowy będą przetwarzane w następujących celach:
 - związanych z realizacją podpisanej z Panią/Panem umowy,
 - związanych z dochodzeniem ewentualnych roszczeń, odszkodowań,
 - udzielania odpowiedzi na Pani/Pana pisma, wnioski i skargi,
 - udzielania odpowiedzi w toczących się postępowaniach.
4. Podstawą prawną przetwarzania Pani/Pana danych jest:
 - konieczność do wykonania umowy lub do podjęcia działań na Pani/Pana żądanie przed zawarciem umowy (art. 6 ust. 1 lit. b RODO),
 - konieczność wypełnienia obowiązku prawnego ciążącego na administratorze (art. 6 ust. 1 lit. c RODO),
 - konieczność do celów wynikających z prawnie uzasadnionych interesów realizowanych przez administratora (art. 6 ust. 1 lit. f RODO).
5. Podanie danych osobowych jest dobrowolne, ale niezbędne do realizacji umowy.
6. Pozyskane od Pani/Pana dane osobowe mogą być przekazywane:
 - podmiotom przetwarzającym je na nasze zlecenie oraz
 - organom lub podmiotom publicznym uprawnionym do uzyskania danych na podstawie obowiązujących przepisów prawa, np. sądom, organom ścigania lub instytucjom państwowym, gdy wystąpią z żądaniem, w oparciu o stosowną podstawę prawną.
7. Pani/Pana dane nie będą przekazane do państw trzecich.
8. Okres przetwarzania Pani/Pana danych osobowych jest uzależniony od celu w jakim dane są przetwarzane. Okres, przez który Pani/Pana dane osobowe będą przechowywane jest obliczany w oparciu o następujące kryteria:
 - czasu obowiązywania umowy,
 - przepisy prawa, które mogą nas obligować do przetwarzania danych przez określony czas,
 - okres, który jest niezbędny do obrony naszych interesów.
9. Ponadto, informujemy, że ma Pani/Pan prawo do:
 - dostępu do swoich danych osobowych,
 - żądania sprostowania swoich danych osobowych, które są nieprawidłowe oraz uzupełnienia niekompletnych danych osobowych,
 - żądania usunięcia swoich danych osobowych, w szczególności w przypadku cofnięcia przez Panią/Pana zgody na przetwarzanie, gdy nie ma innej podstawy prawnej przetwarzania,
 - żądania ograniczenia przetwarzania swoich danych osobowych,
 - wniesienia sprzeciwu wobec przetwarzania swoich danych, ze względu na Pani/Pana szczególną sytuację, w przypadkach, kiedy przetwarzamy Pani/Pana dane na podstawie naszego prawnie usprawiedliwionego interesu czy też na potrzeby marketingu bezpośredniego,
 - przenoszenia swoich danych osobowych,
 - wniesienia skargi do organu nadzorczego zajmującego się ochroną danych osobowych, tj. Prezesa Urzędu Ochrony Danych Osobowych.
10. W zakresie, w jakim Pani/Pana dane są przetwarzane na podstawie zgody – ma Pani/Pan prawo wycofania zgody na przetwarzanie danych w dowolnym momencie. Wycofanie zgody nie ma wpływu na zgodność z prawem przetwarzania, którego dokonano na podstawie Pani/Pana zgody przed jej wycofaniem. Zgodę może Pani/Pan wycofać poprzez wysłanie oświadczenia o wycofaniu zgody na nasz adres korespondencyjny bądź adres e-mailowy.
11. Informujemy, że nie korzystamy z systemów służących do zautomatyzowanego podejmowania decyzji.

OD1/SU/WEO24E 040588

Bydgoszcz 27.02.2024 r.

K24 00068568

Pracownia Projektowa KONICZYNA

Grzegorz Bebyn

ul. Brzozowa 7

86-031 Osielsko

Dotyczy: budowa drogi gminnej w m. Węgiecie

W odpowiedzi na pismo PPK Pakość_W_004 dotyczące koncepcji przebudowy drogi gminnej w miejscowości Węgiecie informujemy, że projektowana droga krzyżuje linie elektroenergetyczne 110 kV Pakość – Janikowo oraz Janikowo – Pątnów. Przedstawioną koncepcję opiniujemy pozytywnie z uwagą:

- nie zwiększać rzędnej drogi o więcej niż 0,2 m. W przypadku konieczności większego podwyższenia drogi należy opracować profil skrzyżowania linii elektroenergetycznej z projektowaną drogą i uzgodnić go w Enea Operator Sp. z o.o. Oddział Dystrybucji Bydgoszcz.

Podczas planowania zagospodarowania terenu i prowadzenia prac należy zachować wymagania normy *PN-E-05100-1 Elektroenergetyczne linie napowietrzne. Projektowanie i budowa.*

W czasie projektowania i realizacji budowy należy uwzględnić:

1. Sytuowanie stanowisk pracy oraz składowisk możliwe jest w odległości większej niż 15 m od skrajnych przewodów linii 110 kV (§55 Rozporządzenia Ministra Infrastruktury z dnia 6 lutego 2003 r. w sprawie bezpieczeństwa i higieny pracy podczas wykonywania robót budowlanych oraz §77 Rozporządzenia Ministra Pracy i Polityki Socjalnej z dnia 26 września 1997 r. w sprawie ogólnych przepisów bezpieczeństwa i higieny pracy).
2. Podczas prowadzenia prac z zastosowaniem urządzeń przeładunkowych należy zachować odległość mierzoną w poziomie od najdalej wysuniętego punktu urządzenia do przewodów min. 15 m dla linii 110 kV (§55 Rozporządzenia Ministra Infrastruktury z dnia 6 lutego 2003 r. w sprawie bezpieczeństwa i higieny pracy podczas wykonywania robót budowlanych).
3. W przypadku braku możliwości zachowania na etapie budowy wymaganych przepisami odległości sprzętu budowlanego od linii należy wystąpić do Rejonu Dystrybucji Inowrocław o wyłączenie linii. Wyłączenia realizowane są odpłatnie i w miarę możliwości ruchowych sieci elektroenergetycznej.

Ko: SU aa

ENEA Operator Sp. z o.o.
Oddział Dystrybucji Bydgoszcz
Wydział Utrzymania Sieci
Kierownik Wydziału Utrzymania Sieci
Tomasz Schilling

Centrala

Enea Operator Sp. z o.o.
60-479 Poznań, ul. Strzeszyńska 58

tel. +48 / 61 850 41 10
faks +48 / 61 850 44 47

NIP 782 237 71 60
REGON 300455398

kontakt@operator.enea.pl
www.operator.enea.pl

Sąd Rejonowy Poznań - Nowe Miasto i Wilda w Poznaniu VIII Wydział Gospodarczy
Krajowego Rejestru Sądowego nr KRS: 0000269806 Kapitał zakładowy: 4 683 073 700 PLN

RD/MU/KH/WEO24E033243
K2400056931

Inowrocław, 16.02.2024r.

**Pracownia Projektowa „Koniczyna”
Grzegorz Bebyn
ul. Brzozowa 7
86-031 Osielesko**

Dot: projektu budowy drogi gminnej w m. Węgień gm. Pakość (dz. nr 35).

Uzgadniamy plan zagospodarowania terenu dla projektowanej budowy drogi gminnej w m. Węgień (działka nr 35) obręb Węgień pod warunkiem zachowania wymaganej odległości pionowej projektowanej drogi od napowietrznych linii WN-110kV zgodnie z normą PN-E-05100.

W trakcie prowadzenia budowy, szczególnie przy użyciu sprzętu zmechanizowanego, należy zachować wszystkie wymagania Instrukcji organizacji bezpiecznej pracy przy urządzeniach i instalacjach energetycznych w ENEA Operator Sp. z o.o., Rozporządzenia Ministra Infrastruktury z dnia 6 lutego 2003r. w sprawie bezpieczeństwa i higieny pracy podczas wykonywania robót budowlanych (Dz.U. 03.47.401 z dnia 19 marca 2003r.) oraz innych przepisów związanych z bezpieczeństwem prowadzenia robót.

Sprawę prowadzi Sekcja Utrzymania, tel. (52) 3132459, (52) 3132440. Kontakt do Posterunku Energetycznego w Inowrocławiu - tel. 528385156(57). Odsyłamy jeden komplet map.

Z poważaniem

ENEA Operator Sp. z o.o.
Dyrektor Rejonu Dystrybucji Inowrocław
[Podpis]
Krzysztof Hulbój
Kierownik Działu Inżynierii Sieciowego

k/o
a-a

Centrala

ENEA Operator Sp. z o.o.
60-479 Poznań, ul. Strzeszyńska 58

tel. +48 / 61 850 41 10
faks +48 / 61 850 44 47

NIP 782 237 71 60
REGON 300455398

kontakt@operator.enea.pl
www.operator.enea.pl

Bydgoszcz, 20 lutego 2024

ENEA Oświetlenie/OP/RO1
WEA24E001402
K2400059550

KONICZYNA Pracownia
Projektowa
ul. Brzozowa 7
86-031 Osielsko

Szanowni Państwo,

W odpowiedzi na Państwa pismo nr PPK Pakość_W_002 z dnia 06.02.2024 r. Rejon Oświetleniowy Bydgoszcz informuje, że na wskazanym przez Państwa zakresie inwestycji ENEA Oświetlenie sp. z o.o. nie posiada sieci oświetleniowej.

Z poważaniem

Dyrektor
Rejonu Oświetleniowego
Bydgoszcz
Dariusz Boczkowski

Załączniki:

1. Plan sytuacyjny do w/w lokalizacji – 1 str.

k.o.

1. a/a

Sprawę prowadzi Konrad Skowroński tel. 52 31 31 761

Centrala

ENEA Oświetlenie sp. z o.o.
71-080 Szczecin, ul. Ku Słońcu 34

tel. +48 / 91 332 17 10


NIP 852-19-62-912
REGON 811084325

oswietlenie@enea.pl
www.enea-oswietlenie.pl

Sąd Rejonowy Szczecin – Centrum w Szczecinie XIII Wydział Gospodarczy

Krajowego Rejestru Sądowego nr KRS: 0000067552 Kapitał zakładowy: 182 127 000 PLN Kapitał wpłacony: 182 127 000 PLN

ENEA Oświetlenie sp. z o.o. z siedzibą w Szczecinie (71-080), ul. Ku Słońcu 34, jako Administrator danych osobowych informuje, że na stronie internetowej Spółki www.enea-oswietlenie.pl znajduje się obowiązek informacyjny dla klientów, kontrahentów Spółki, osób prowadzących korespondencję ze Spółką, a także występujących do Spółki o wydanie warunków, uzgodnienia techniczne, likwidację kolizji.

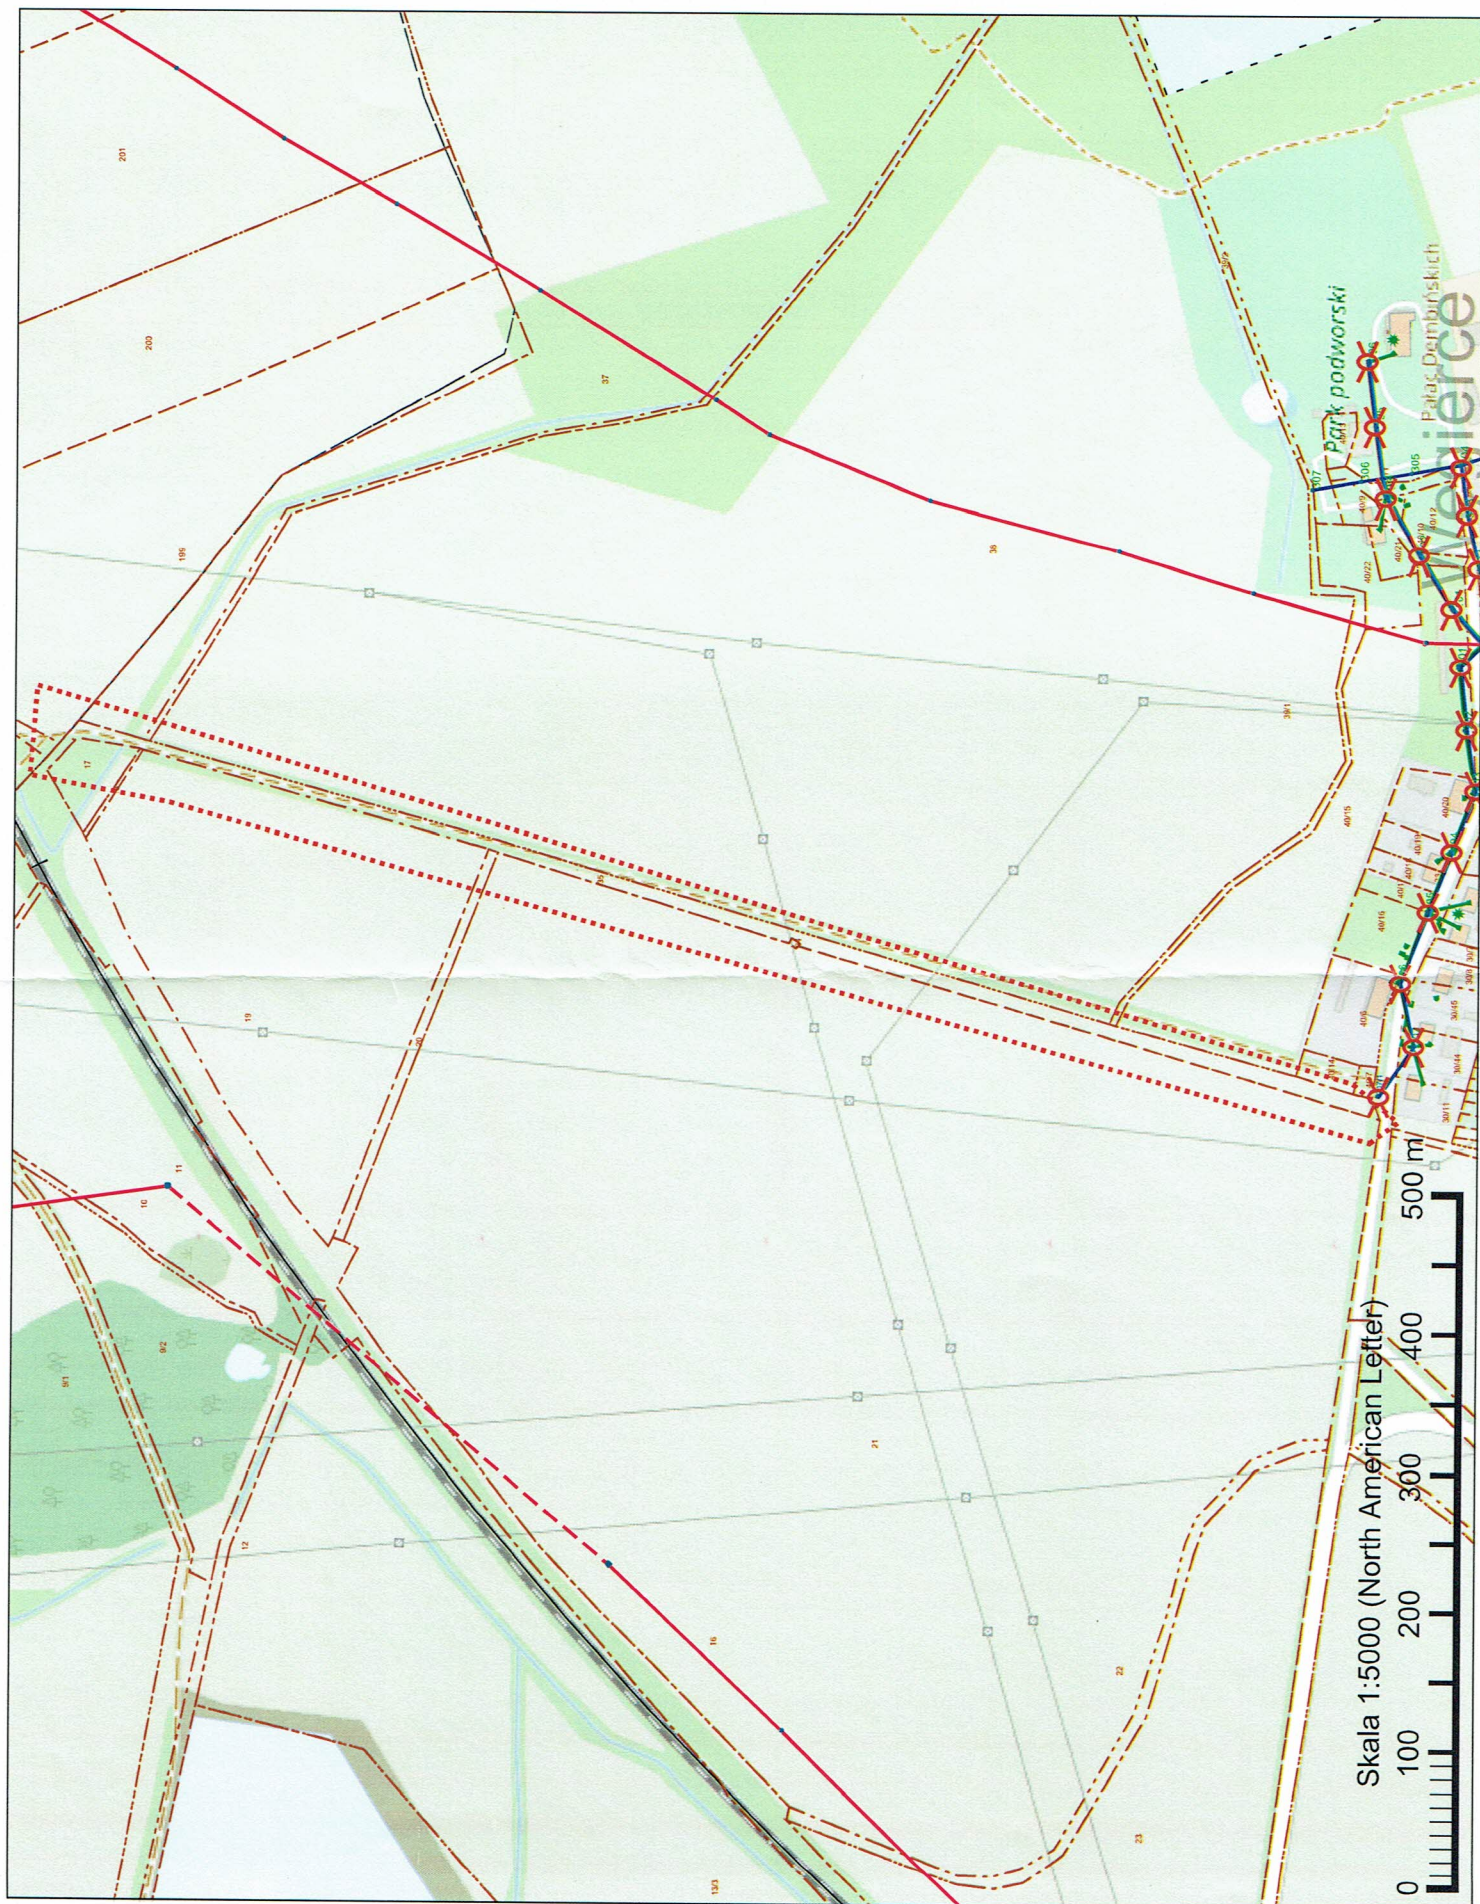



PRZEDSIĘBIORSTWO USŁUG GMINNYCH

SPÓŁKA Z O.O.

UL. INOWROCŁAWSKA 14, 88-170 PAKOŚĆ

Pakość, dnia 14.02.2024 r.

L. Dz. DWM nr 2249/2024

**Pracownia Projektowa
KONICZYNA
Grzegorz Bebyn
Ul. Brzozowa 7
86-031 Osielsko**

Uzgodnienie koncepcji projektowej dla inwestycji pn.: Budowa dróg Gminnych w m. Dziarnowo i Węgiec, gm. Pakość.

Przedsiębiorstwo Usług Gminnych Sp. o.o. w Pakości informuje, że po zapoznaniu się z koncepcją planu zagospodarowania terenu dla inwestycji w m. Węgiec, gm. Pakość – nie wnoszę uwag do przedstawionej propozycji.

W celu uniknięcia ingerencji w nową nawierzchnię podczas awarii wodociągu, zalecam przebudowę odcinka sieci wodociągowej zaznaczonej na mapie, która stanowi załącznik do niniejszego uzgodnienia.

Warunki przebudowy:

1. Budowa węzła wodociągowego W1 z zasuwami odcinającymi oraz hydrantem,
2. Przepięcie istniejącego przyłącza wodociągowego w dz. nr 40/7 do nowego odcinka sieci, (wymiana nawiertki, obudowy klucza, skrzynki PEHD i obruksu)
3. Do budowy sieci wodociągowej wykorzystać rurę PEHD,
4. Przed włączeniem do eksploatacji nowego odcinka sieci wodociągowej – wykonać badania wody pod względem mikrobiologii. Włączyć po uzyskaniu wyniku negatywnego pod względem występowania bakterii.

NIP: 556-000-42-66, Regon: 090052136

KRS 0000217987

www.pugpakosc.pl e-mail: pugpak@pro.onet.pl

☎ 52-35-18-520

Przed przystąpieniem do prac ziemnych, proszę o pisemne poinformowanie o terminie rozpoczęcia robót. W trakcie prac ziemnych należy zachować szczególną ostrożność a w przypadku znalezienia niezainwentaryzowanych urządzeń wod.-kan. o bezzwłoczne zgłoszenie do kierownika zakładu wod.-kan. Sebastian Grobelnego pod nr 609080153.

PREZES ZARZĄDU SPÓŁKI
mgr inż. Krzysztof Wankowski

Otrzymuje:


1. Adresat
2. Do wiadomości: Gmina Pakość
3. A.a. S.G.


Załączniki:

1. Mapa pogładowa 1 egz. Na przedłożonym PZT

Łączenie do uzgodnienia
L. dr. PWM 2243/2024
z dnia 14.02.2024

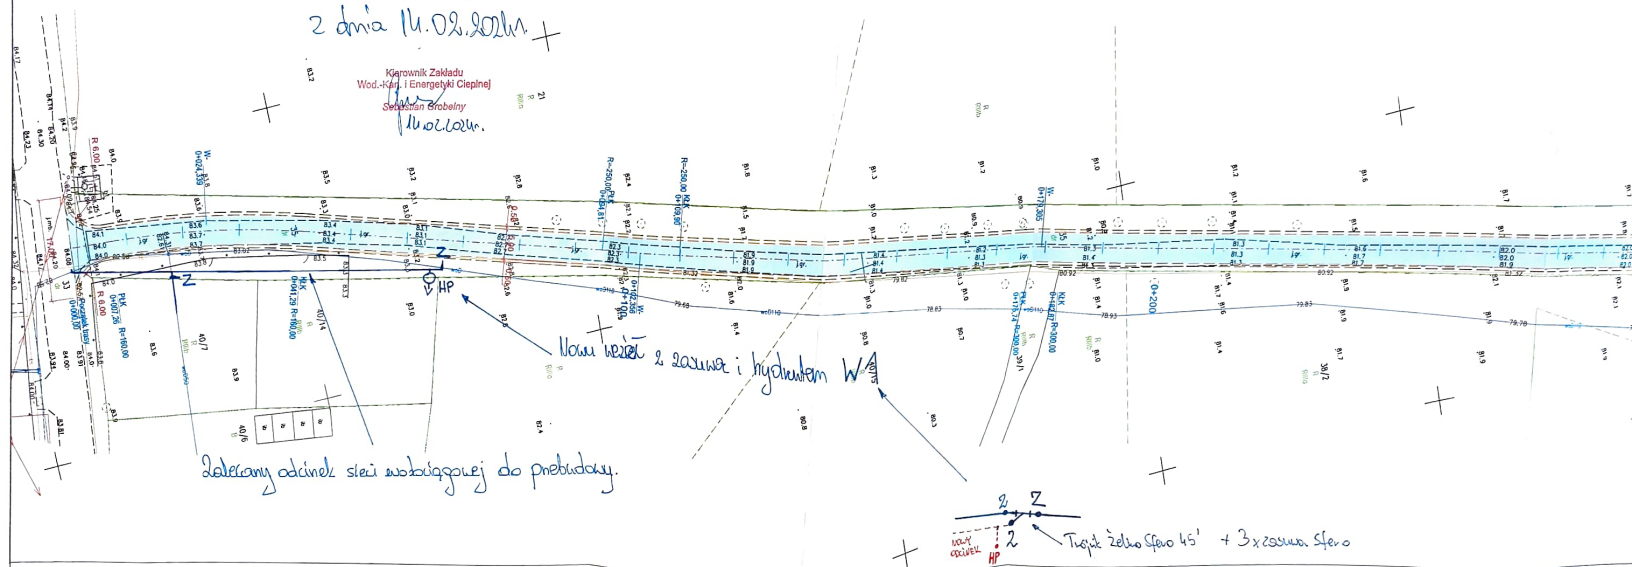


Kierownik Zakładu
Wod.-Kanal. i Energetyki Ciepłej
Sewerów i Wodociągów
M. St. Łódź.

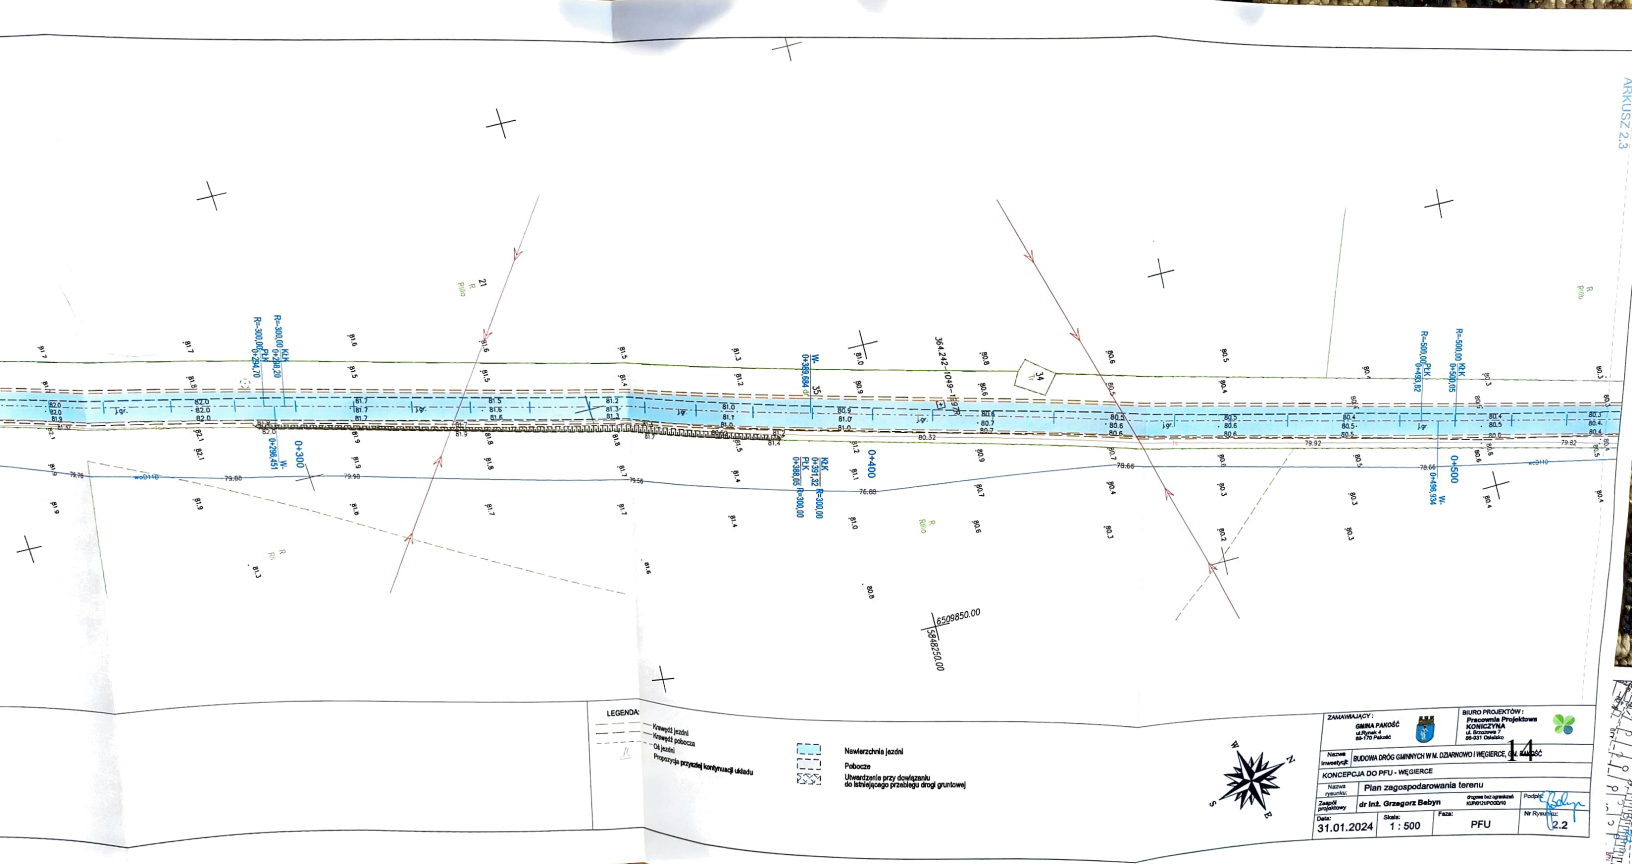



LEGENDA

- Krawężnik jezdni
- Krawężnik pobocza
- - - - - Oś jezdni
- - - - - Przewidywany przebieg linii kolejowej

 Nawierzchnia jezdni
 Pobocze
 Utwierdzenie przy dołączaniu do istniejącego przebiegu drogi gruntowej



ZAMAWIAJĄCY: GMINA PARCIEC ul. Piłsudskiego 4 84-700 Parciec				BIURO PROJEKTÓW: Pracownia Projektowa KONICZYNA ul. Strzegomska 2 84-101 Goleniów	
Nazwa inwestycji: BUDOWA DRÓG GMINNYCH WM. GZARNOWO I WIEGERCE					
Nazwa projektu: Plan zagospodarowania terenu					
Zespół projektowy: dr inż. Grzegorz Babyn					
Data: 31.01.2024		Skala: 1 : 500		Faza: PFU	
				Nr rysunku: 2.2	



Polska Spółka Gazownictwa sp. z o.o.
Oddział Zakład Gazowniczy w Bydgoszczy
ul. Jagiellońska 42, 85-097 Bydgoszcz
tel. 52 328 51 01, faks 52 328 51 02

Dział Zarządzania Majątkiem Sieciowym
ul. Jagiellońska 42, 85-097 Bydgoszcz
uzgodnienia.bydgoszcz@psgaz.pl

UZGODNIENIE NR 0927/BR/ZTI/2024 z dnia: 2024-02-23

Zadanie: Budowa drogi gminnej nr 150426C

Opracowanie: Projekt zagospodarowania terenu

Miejscowość: Pakość (gm. Pakość)

Adres: m. Węgierce gm. Pakość

Projektant: Grzegorz Bebyn, upr. nr: KUP/0121/POOD/10

Inwestor: Gmina Pakość Rynek 4 88-170 Pakość

Opracowanie jw. UZGADNIA SIĘ.

Warunki uzgodnienia zawarto na drugiej stronie.


0927/BR/ZTI/2024

Polska Spółka Gazownictwa sp. z o.o., ul. Wojciecha Bandrowskiego 16, 33-100 Tamów
Oddział Zakład Gazowniczy w Bydgoszczy, ul. Jagiellońska 42, 85-097 Bydgoszcz
KRS 0000374001, Sąd Rejonowy dla Krakowa - Śródmieście w Krakowie, XII Wydział Gospodarczy KRS
NIP 525 24 96 411, REGON 142739519, Kapitał Zakładowy: 10 488 917 050 zł
www.psgaz.pl

Warunki uzgodnienia:

1. W rejonie projektowanej inwestycji Polska Spółka Gazownictwa nie posiada sieci gazowej.
2. Przedłożona mapa, potwierdzona pieczęcią PSG stanowi integralną część uzgodnienia.
3. Uzgodnienie jest ważne przez okres 24 miesięcy od daty jego wydania.
4. Administratorem danych osobowych jest PSG sp. z o.o. z siedzibą ul. Wojciecha Bandrowskiego 16, 33-100 Tarnów. Szczegółowa informacja nt. przetwarzania danych osobowych znajduje się na stronie psgaz.pl w zakładce o nas.

Pieczętka i podpis:

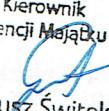Kierownik
Sekcja Ewidencji Majątku i Uzgodnień

Dariusz Świtek


Osoba do kontaktu: Rafał Wieszczyk (rafal.wieszczyk@psgaz.pl)

0927/BR/ZTI/2024



Polska Spółka Gazownictwa sp. z o.o.
ul. W. Brzdrowskiego 16, 33-100 Tarnów
Odział Zakład Gazownictwa w Bydgoszczy
ul. Jagiellońska 42, 85-007 Bydgoszcz
tel. 52 328 51 01 faks 52 328 51 02
NIP 525 24 06 411
KRS 000534051, REGON 142739519

*dotyczy do uzgodnienia z
dn. 23.02.2024 nr CBZ/104/27/2024*

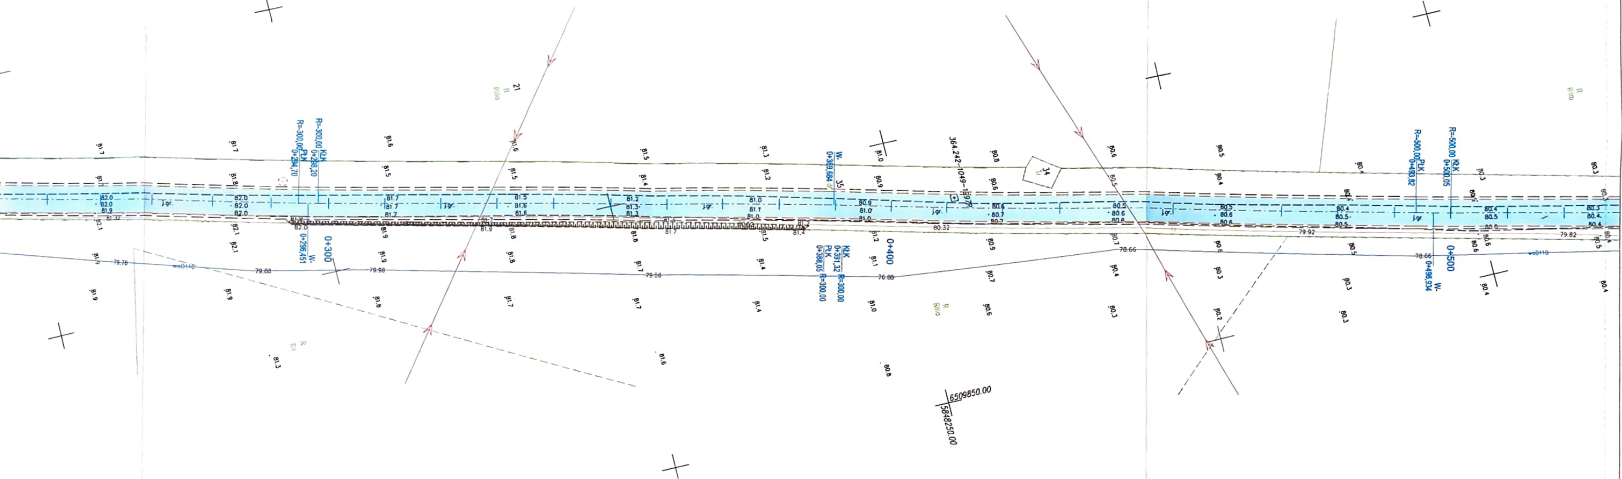

LEGENDA:


- Krawężnik jezdni
- Krawężnik pobocza
- O+300
- O+400
- Przewidywana przebieg kontynuacji układu




Niewierzchoła jezdni
Pobocze
Uwzględnienie przy dołączaniu do istniejącego przebiegu drogi gruntowej



ZAMAWIAJĄCY: GMINA PAKOŚĆ ul. Północna 4 86-710 Pakość		BIURO PROJEKTOWE: Pracownia Projektowa KONCEPCJA ul. Wierzyńska 7 86-037 Gniezno	
Nazwa inwestycji: BUDOWA DRÓG GMINNYCH W M. OZAROWO I WĘGIERZEWIE, GMINA PAKOŚĆ		18	
Koncepcja do PFU - WĘGIERZEWIE		Plan zagospodarowania terenu	
Nazwa projektu: dr. Inst. Grzegorz Babin		Opisany hasz zgodny z KPRM/12/2020	
Data: 31.01.2024		Skala: 1 : 500	
Faza: PFU		Nr rysunku: 2.2	

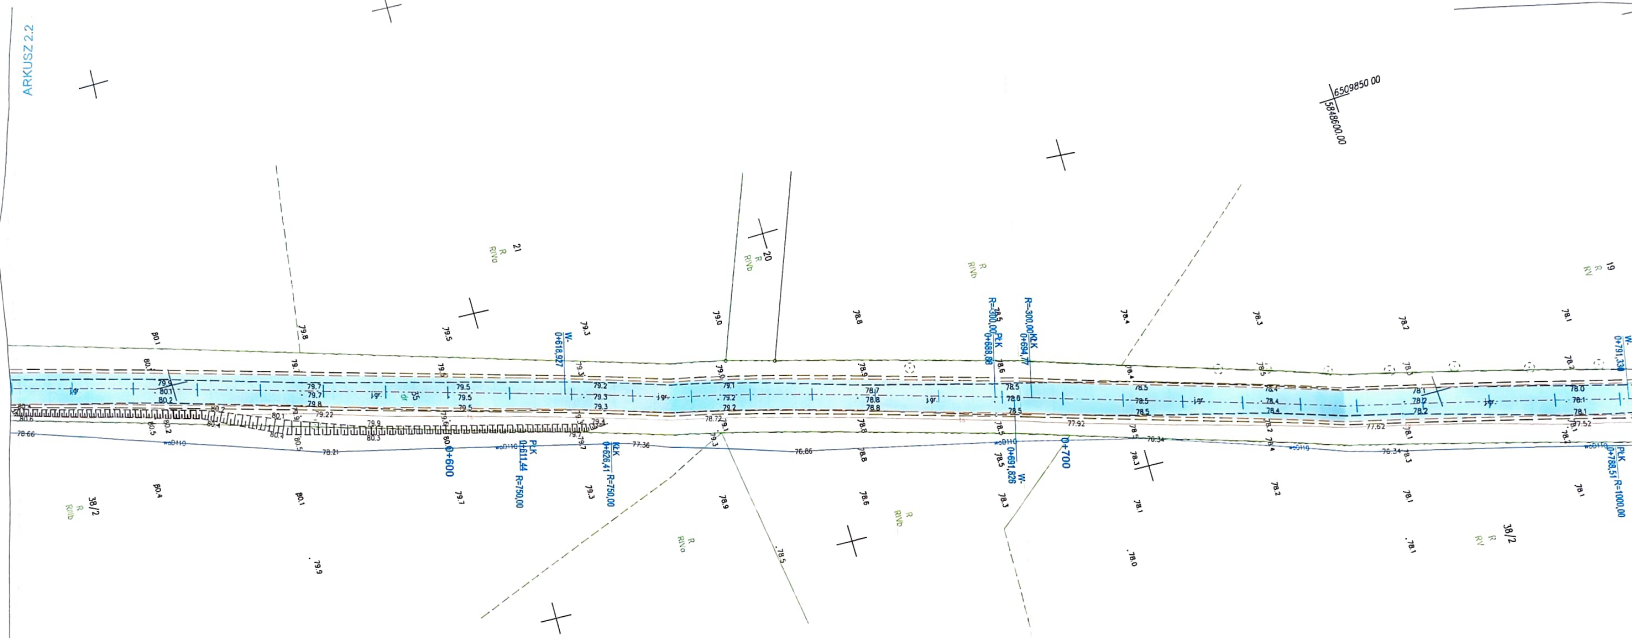

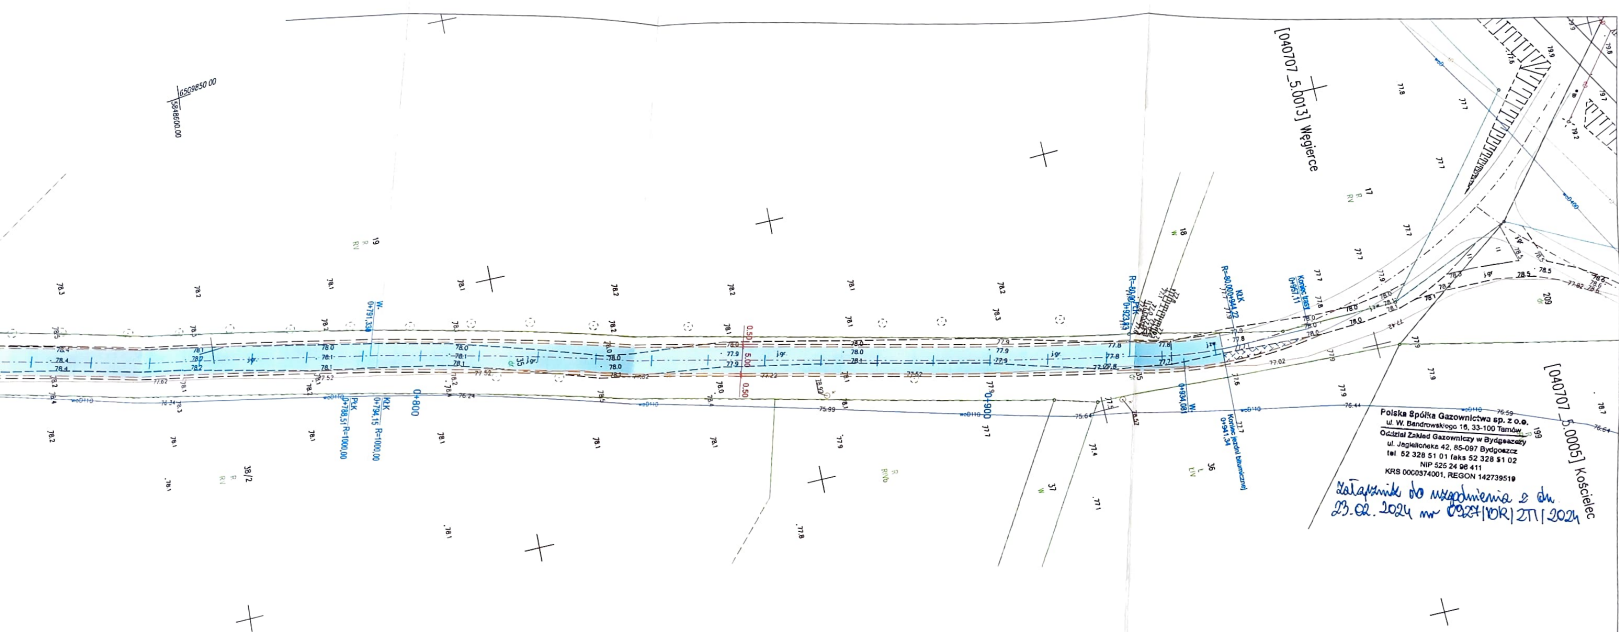

LEGENDA:

- Krawężnik jezdni
- Pobocze
- Krawężnik pobocza
- Osł. jezdni
- Przebieg przyszłej kontynuacji układu
- Nawierzchnia jezdni
- Pobocze
- Utworzenie przy dołączaniu do istniejącego przebiegu drogi (gruntowej)



ZAMAWIAJĄCY:		BIURO PROJEKTOWE:	
GABIA PAKOŚĆ ul. Rynek 4 85-170 Pałeczniki		Pracownia Projektowa KONICZYŃNA ul. Świdnicka 4 85-031 Olsztyn	
Nazwa inwestycji:		BUDOWA DRÓG GMINNYCH W M. OLSZYNOWO I WJEZDZIE, GAB. PAKOŚĆ	
KONCEPCJA DO PFU - WJEZDZIE		20	
Nazwa rysunku:		Plan zagospodarowania terenu	
Zespół projektowy:		dr inż. Grzegorz Bebyn	
Data:		31.01.2024	
Skala:		1 : 500	
Faza:		PFU	
Nr rysunku:		2.3	



**GMINNA SPÓŁKA WODNA
w Pakości
88-170 Pakość
ul. Rynek 4**

NIP 556-11-10-533; tel. 0 52 566-60-86

Pakość 2024.04.03

**Pracownia Projektowa – Koniczyna
Grzegorz Bebny
ul. Brzozowa 7
86-031 Osielsko**

Dotyczy: urządzeń melioracyjnych w ciągu drogi gminnej w m. Węgierce

Zarząd Gminnej Spółki Wodnej w Pakości informuje, iż występujące urządzenia melioracji szczegółowej w miejscowości Węgierce nie należą do G.S.W. Pakość. Naprawą i konserwacją tych urządzeń zajmuje się właściciel gruntów (Kowalewski).

Wobec powyższego Zarząd Gminnej Spółki Wodnej w Pakości nie wnosi uwag do projektowanej inwestycji..

Otrzymują:

1. Adresat
2. a/a

**Z-ca Przewodniczącego
GSW
Bogusław Kawka**

DIM.434.9.2024

Pracownia Projektowa KONICZYNA
Grzegorz Bebyn
ul. Brzozowa 7
86-031 Osielsko

Dotyczy: uzgodnienie rozwiązań projektowych budowy drogi gminnej w m. Węgień, gm. Pakość.

Państwowe Gospodarstwo Wodne Wody Polskie Nadzór Wodny w Mogilnie, w odpowiedzi na pismo Pana Grzegorza Bebyn z dnia 06.02.2024r. przekazane przez Zarząd Zlewni w Inowrocławiu pismem znak: DI.ZPU.1.062.31.2024 z dnia 29.02.2024r. z datą wpływu do tut. nadzoru 05.03.2024 r. z prośbą o uzgodnienie rozwiązań projektowych dla zadania pn. "Budowa drogi gminnej w m. Węgień, gm. Pakość" z uwagi na przystąpienie do realizacji dokumentacji dla etapu koncepcji programowej i programu funkcjonalno – użytkowego dla ww. zadania zlokalizowanego na terenie NW Mogilno, informuje:


1. na działce nr ewid. **35 obręb Węgień, gm. Pakość** nie występują śródlądowe wody płynące, w stosunku do których w myśl art. 212 ust. 1 pkt 1 ustawy z dnia 20 lipca 2017 roku Prawo Wodne (Dz. U. z 2023 r. poz. 1478 z późn. zm.) Wody Polskie pełnią prawa właścicielskie;
2. na działce drogi nr ewid. **35 obręb Węgień, gm. Pakość** występują urządzenia melioracji wodnych – **rów R-S7, rurociąg r-III, rurociąg r-II i sieć drenarska;**
3. w celu uzyskania informacji o parametrach urządzenia melioracji wodnych, rodzaju, km przekroczenia, istniejącym i/lub projektowanym ubezpieczeniu oraz warunkach przekroczenia należy skontaktować się z Gminną Spółką Wodną w Pakości lub właścicielem gruntu;
4. nie wyklucza się występowania urządzeń melioracji wodnych poza ewidencją;
5. inwestycja znajduje się częściowo na obszarze szczególnego zagrożenia powodzią 0,2%, 1% oraz 10%.

KIEROWNIK
Nadzoru Wodnego w Mogilnie

Justyna Balcerzak

Otrzymują :

1. Grzegorz Bebyn (ul. Brzozowa 7, 86-031 Osielsko)
2. ZZ Inowrocław
3. NWM a/a

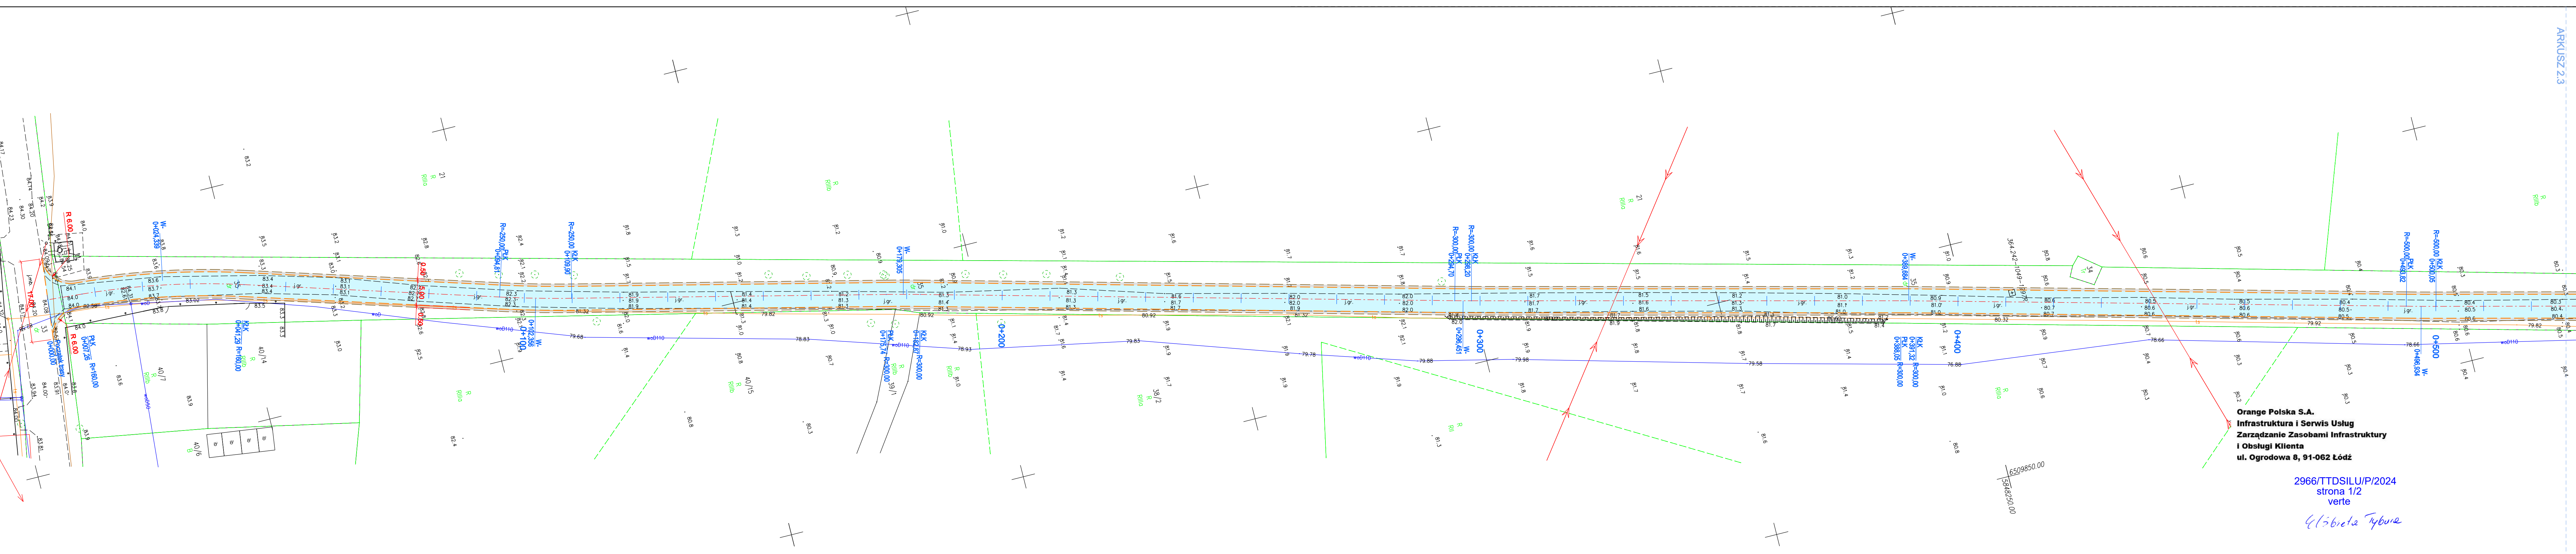



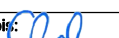
Orange Polska S.A.
Infrastruktura i Serwis Usług
Zarządzanie Zasobami Infrastruktury
i Obsługi Klienta
ul. Ogrodowa 8, 91-062 Łódź

2966/TTDSILU/P/2024
strona 1/2
verte

Elzbieta Tybura

- LEGENDA:
- Krawędź jezdni
 - Krawędź pobocza
 - Oś jezdni
 - Propozycja przyszłej kontynuacji układu
- Nawierzchnia jezdni
- Pobocze
- Utworzenie przy dowiązaniu do istniejącego przebiegu drogi gruntowej

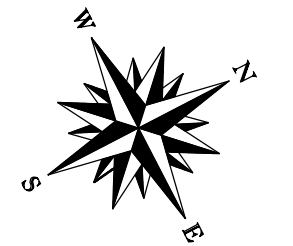

ZAMAWIAJĄCY :		BIURO PROJEKTÓW :	
GMINA PAKOŚĆ ul.Rynek 4 88-170 Pakość		 Pracownia Projektowa KONICZYNA ul. Brzozowa 7 88-031 Osiekko	
Nazwa inwestycji:	BUDOWA DRÓG GMINNYCH W M. DZIARNOWO I WĘGIERCE, GM. PAKOŚĆ		
KONCEPCJA DO PFU - WĘGIERCE			
Nazwa rysunku:	Plan zagospodarowania terenu		
Zespół projektowy:	dr inż. Grzegorz Bebyn		Podpis: 
Data:	Skala:	Faza:	Nr Rysunku:
31.01.2024	1 : 500	PFU	2.2 ²³

Multimedia Polska spółka z o.o. z siedzibą w Gdyni (81-341) przy ul. Tadeusza Wendy 7/9,
KRS 0000861530, NIP 5861044881, REGON 190007345,
kapitał zakładowy: 424.550.850,00 zł.

Uzgodnienie dokumentacji projektowej

Przedmiot uzgodnienia : „Budowa drogi gminnej w m. m. Węgiec”

dla : Pracownia Projektowa KONICZYNA
Grzegorz Bebyn,
ul. Brzozowa 7,
86-031 Osielesko

Firma Multimedia Polska spółka z o.o. informuje iż jest właścicielem rury HDPE 32x2.9 przez którą przebiega światłowodowy kabel magistralny 96j na całej długości działki nr 35 w jej wschodniej części w miejscowości Węgiec. Rurarz został wybudowany przez firmę Servcom sp. z o.o. w latach 2014 – 2015, projekt został zatwierdzony przez Starostę Inowrocławskiego.

Firma Multimedia Polska spółka z o.o. zatwierdza projekt mający na celu budowę drogi gminnej w miejscowości Węgiec we wszystkich miejscach kolizyjnych na całej długości budowy.

Prosimy o szczególną uwagę podczas realizacji projektu ponieważ kabel pośredniczy w doprowadzaniu usług telekomunikacyjnych do kilku pobliskich miejscowości i jego uszkodzenie grozi zanikiem usług u kilkuset klientów firmy Virtual Operator spółka z o.o.

Uwagi i zalecenia :

- Do uzgodnienia dołączono plany sieci telekomunikacyjnej z tego rejonu.
- O rozpoczęciu prac ziemnych proszę powiadomić z dwudniowym wyprzedzeniem (tel. 61 66 99 000, 500126816, 785953498).
- Inwestor ponosi odpowiedzialność karną i materialną wynikającą z Kodeksu Cywilnego, za spowodowanie uszkodzeń infrastruktury telekomunikacyjnej w czasie wykonywania robót oraz szkody, które w przyszłości mogłyby powstać na skutek przeprowadzonych robót.
- Po natrafieniu w trakcie robót ziemnych na urządzenia telekomunikacyjne nie naniesione na planie, należy je zabezpieczyć i powiadomić Właściciela (tel. 61 66 99 000, 500126816, 78595349).
- W przypadku konieczności przebudowy lub przemieszczenia urządzeń telekomunikacyjnych, inwestor opracuje dokumentację projektowo-kosztorysową, która powinna być uzgodniona i zatwierdzona przez Właściciela oraz zleca wykonanie robót na własny koszt.
- W miejscu występowania sieci teletechnicznej właściciela roboty ziemne wykonywać ręcznie.

Z poważaniem :

Mariusz Walter

VIRTUAL OPERATOR Sp. z o.o.
Z siedzibą w Gdyni
BOK w Trzemesznie
ul. Foluska 6, 62-240 Trzemeszno
NIP 5862398233, REGON 526715594

Mariusz Walter, Dział Montażu i Paszportyzacji Sieci, Virtual Operator sp. z o.o.

odniesienia "Kronsztadt"
/g stanu wstawiania
wstawiania obciążenia gruntowych



projektowany przecisk
Ø 32mm

Województwo: kujawsko-pomorskie
Powiat: Inowrocławski
a ewidencyjna: Pakość 040707-5
Obręb: Kościelec 0005

Dokumentacija nr: 6630.1

była przedmiotem narady koordynacyjnej
w siedzibie Wydziału Geodezji, Kartografii, Katastru i Geoinformacji
Starostwa Powiatowego w Inowrocławu przy ul. Prezydenta Franklina Roosevelta 36
w formie:

- ☒ zebrania zainteresowanych i
- ☒ za pomocą środków komuni

Inowrocław dn.: 22.10.2014

z up. STAROS

Alina Klepacz
PRZEWODNICZ
narad koordynac

STAROSTA INOWROCŁAWSKI

Poświadczam, że niniejszy dokument został opracowany w wyniku prac geodezyjnych i kartograficznych, których rezultaty zawiera: operat techniczny wpisany do ewidencji materiałów państwowego zasobu geodezyjnego i kartograficznego.

P. 0407. 2014. 1872

Identyfikator ewidencyjny materiału zasobu-operatu technicznego

2014 -08- 12

Data wpisania operatu technicznego do ewidencji materiałów zasobu

Imię, nazwisko i podpis osoby reprezentującej organ

z up. STAROSTY

Stawomir Dekarski
inspektor

Inwestor:	SERVCOM Sp. z o.o., ul. Fółuska 6, 62-240 Trzebnica		
Tytuł rysunku	Budowa mikro-kanalizacji sieci światłowodowej w miejscowości: Gorzany, Węgiele z przyłączem		
Kreślił	Arkadiusz Hauke		
Projektował:	mgr inż. Wiesław Libner	WKP/0200/PWOT/11	
arkusz:	Obręb: Kościelec 005		
wrz-14	1:1000	26 Rysunek	

STAROSTA INOWROCŁAWSKI

Dokumentacja nr: 6630.1.412.2014

była przedmiotem narady koordynacyjnej przeprowadzonej
w siedzibie Wydziału Geodezji, Kartografii, Katastru i Gospodarki Nieruchomościami
Starostwa Powiatowego w Inowrocławiu
przy ul. Prezydenta Franklina Roosevelta 36-38 dn. 21.10.2014
w formie:

- ☒ zebrania zainteresowanych podmiotów
- ☒ za pomocą środków komunikacji elektronicznej

Inowrocław dn.: 22.10.2014

z up. STAROSTY

Alina Klepaczewska
PRZEWODNICZĄCA
narađ koordynacyjnych

STAROSTWO POWIATOWE
w Inowrocławiu
Wydział Architektury
Budownictwa i Inwestycji
1

Inwestor:	SERVCOM Sp. z o.o., ul. Foluska 6, 62-240 Trzemeszno		
Tytuł rysunku	Budowa mikro-kanalizacji sieci światłowodowej FTTH w miejscowości: Gorzany, Węgiec z przyłączeniem do Kościelca		
Kreślił	Arkadiusz Hauke		<i>Arkadiusz Hauke</i>
Projektował:	mgr inż. Wiesław Libner	WKP/0200/PWOT/11	<i>W. Libner</i>
arkusz:	Obręb: Kościelec 005		
wrz-14	1:1000	Rysunek 20	27

STAROSTA INOWROCŁAWSKI

Poświadcza się, że niniejszy dokument został opracowany w wyniku prac geodezyjnych i kartograficznych, których rezultaty zawiera operat techniczny wpisany do ewidencji materiałów państwowego zasobu geodezyjnego i kartograficznego.

P. 0407. 2014. 1812

Identyfikator ewidencyjny materiału zasobu-operatu technicznego

2014-08-12

Data wpisania operatu technicznego do ewidencji materiałów zasobu


+

Imię, nazwisko i podpis osoby reprezentującej organ

z up. STAROSTY

Stanisław Dekanski
inspektor

w Wydziale Geodezji, Kartografii
Katastru i Gospodarki Nieruchomościami

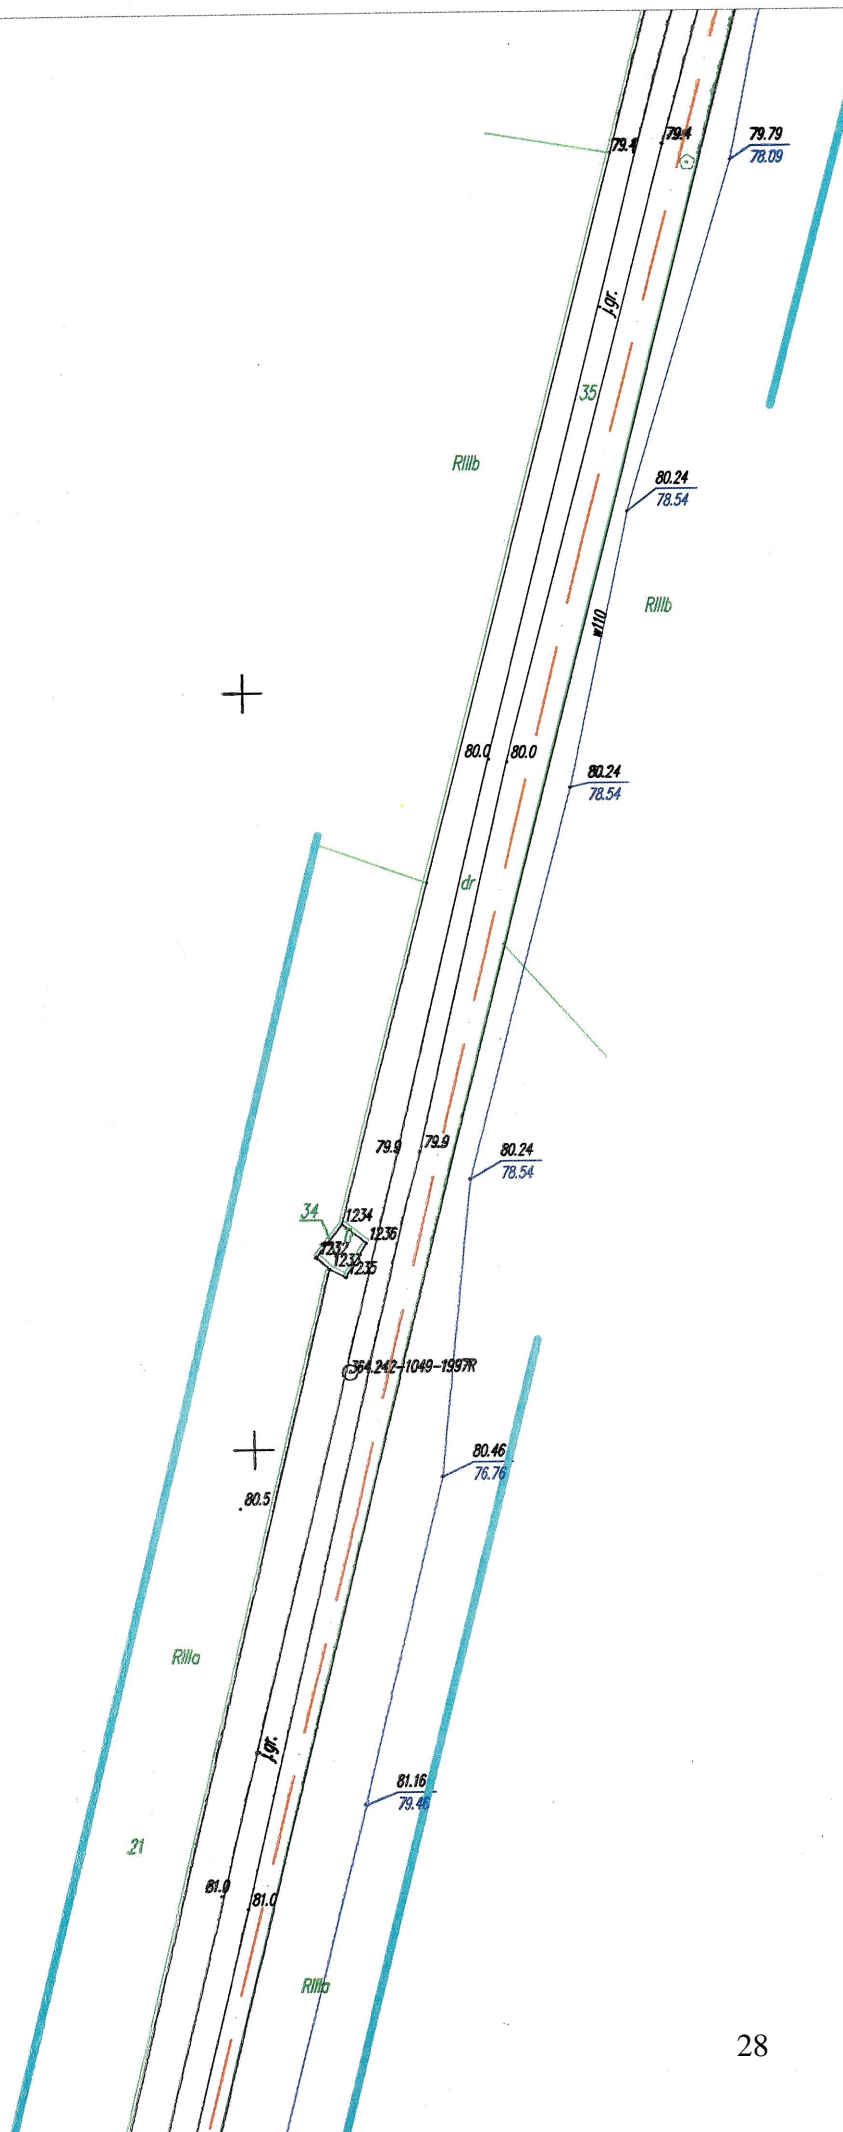

ORYGINAL


ID.6640.100.2014


ukł.wsp."2000" ukł. odniesienia "Kronstadt"

Granice z pomiaru i w/g stanu wiadania

Mapa wykonana bez ustalania obciążeń gruntowych.

WYKONAWCA:

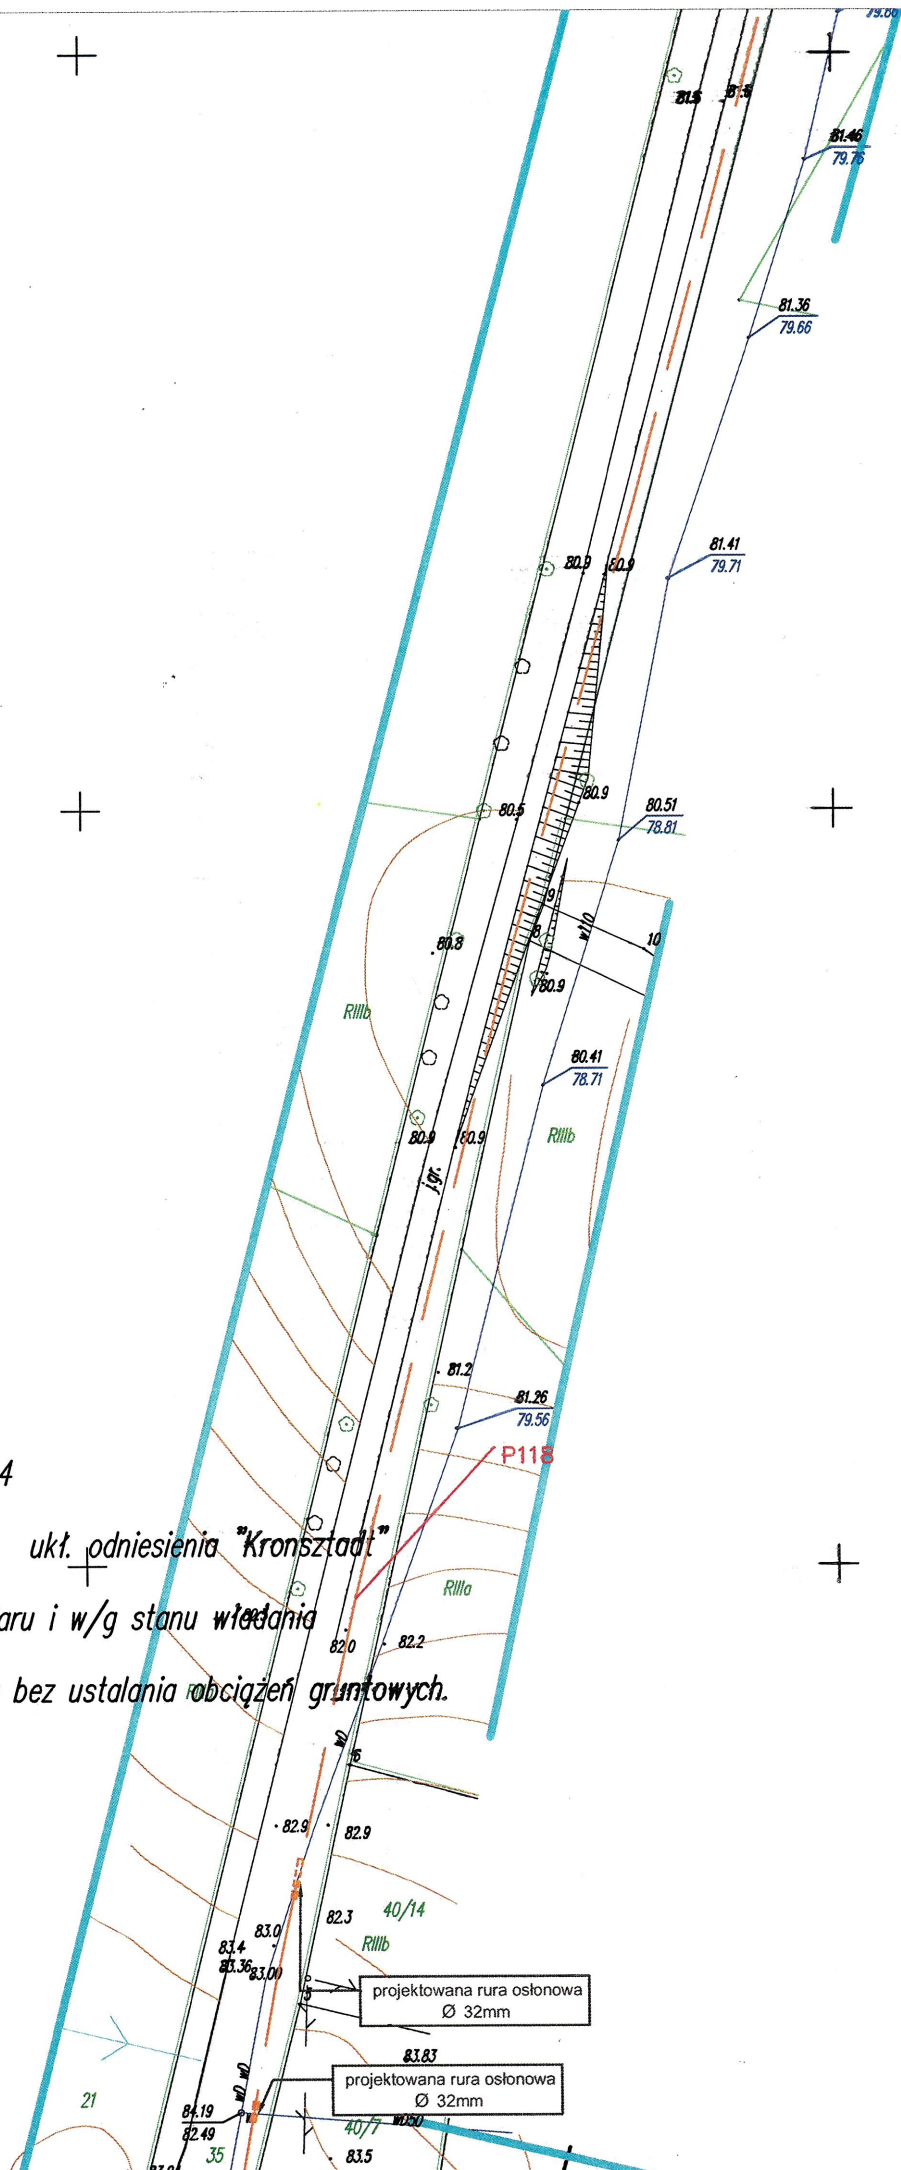

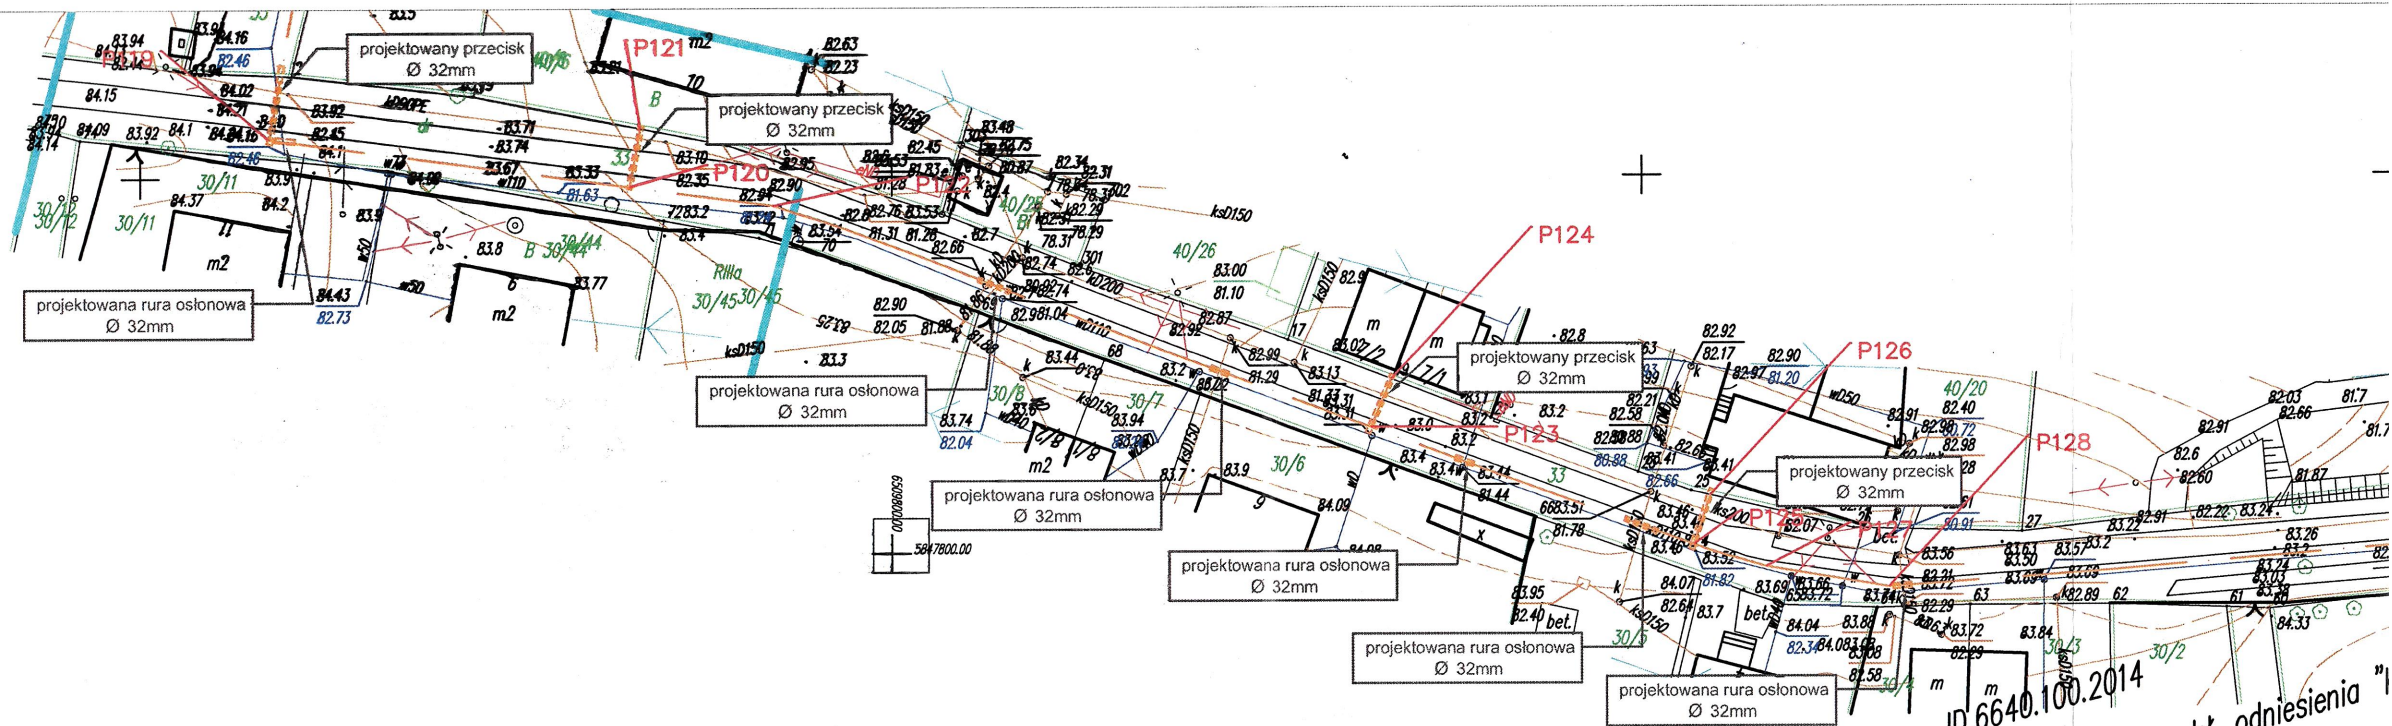

ID.6640.100.2014
 ukł.wsp."2000" ukł. odniesienia "1"
 Granice z pomiaru i w/g stanu w
 Mapa wykonana bez ustalania ok
 WYKONAWCA:

STAROSTA INOWROCŁAWSKI

Poświadczam, że niniejszy dokument został opracowany w wyniku prac geodezyjnych i kartograficznych, których rezultaty zawiera operat techniczny wpisany do ewidencji materiałów państwowego zasobu geodezyjnego i kartograficznego.

P. 0402. 2014. 1812

Identyfikator ewidencyjny materiału zasobu-operatu technicznego

2014 -08- 12

STAB

Dokum

była przedmiot

w siedzibie Wydziału

Staros

przy ul. Prezyden

w formie:

zabi

za p

Inowrocław dn.:

30