Jednostka ewidencyjna: 106201_1 Piotrków Trybunalski
Obręb ewidencyjny: 0023 Obręb 23
Ul. Szkolna, dz. 89/21, 89/20, 89/8, 89/11, 89/14, 89/17, 89/18, 89/7, 89/10, 89/13, 89/16
Oznaczenie kancelaryjne: IMG.6640.53.2017
Układ współrzędnych prostokątnych płaskich: 2000/7
Układ wysokości: Kronsztadt 60

Mapa do celów projektowych skala 1:500

oznaczenie obszaru aktualizacji

Wykonanie niniejszej mapy nie było poprzedzone ustaleniami dotyczącymi ewentualnych służebności gruntowych obciążających grunty położone w granicach projektowanej inwestycji budowlanej.

Wykonawca prac: GEODETA S.C.

Data opracowania mapy 06.02.2017

Nie wyklucza się istnienia w terenie innych nie wykazanych na niniejszej mapie urządzeń podziemnych, które nie były zgłoszone do inwentaryzacji. Za przewody nie zgłoszone do inwentaryzacji geodezyjnej wykonawca niniejszej mapy nie ponosi odpowiedzialności.

Punkty osnowy geodezyjnej podlegają ochronie (Ustawa z dn. 17.05.1989 r. Prawo Geodezyjne i Kartograficzne. Rozporządzenie Ministra Spraw Wewnętrznych i Administracji z dn. 15.04.1999 r. – Dziennik Ustaw Nr 45 poz. 454)

Projekt wykonany na cyfrowej wersji mapy do celów projektowych zaewidencjonowanej w Miejskim Ośrodku Dokumentacji Geodezyjnej i Kartograficznej w Piotrkowie Tryb. pod nr P.1062.2017.144 w dn 22.02.2017
za zgodność z oryginałem

Punkty charakterystyczne trasy kabla:

	X	Y
1.	5698240,06	7408050,30
2.	5698246,87	7408051,34
3.	5698247,16	7408051,76
4.	5698247,02	7408054,49
5.	5698245,33	7408073,74
6.	5698244,46	7408087,49
7.	5698243,22	7408095,69
8.	5698242,99	7408095,70
9.	5698240,43	7408117,18

Szkic orientacyjny

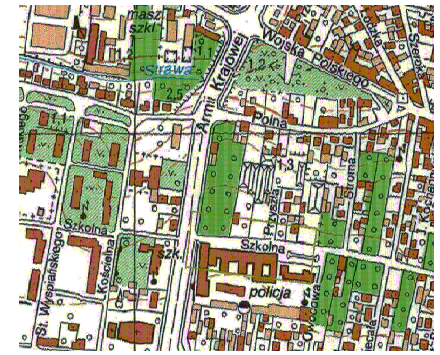

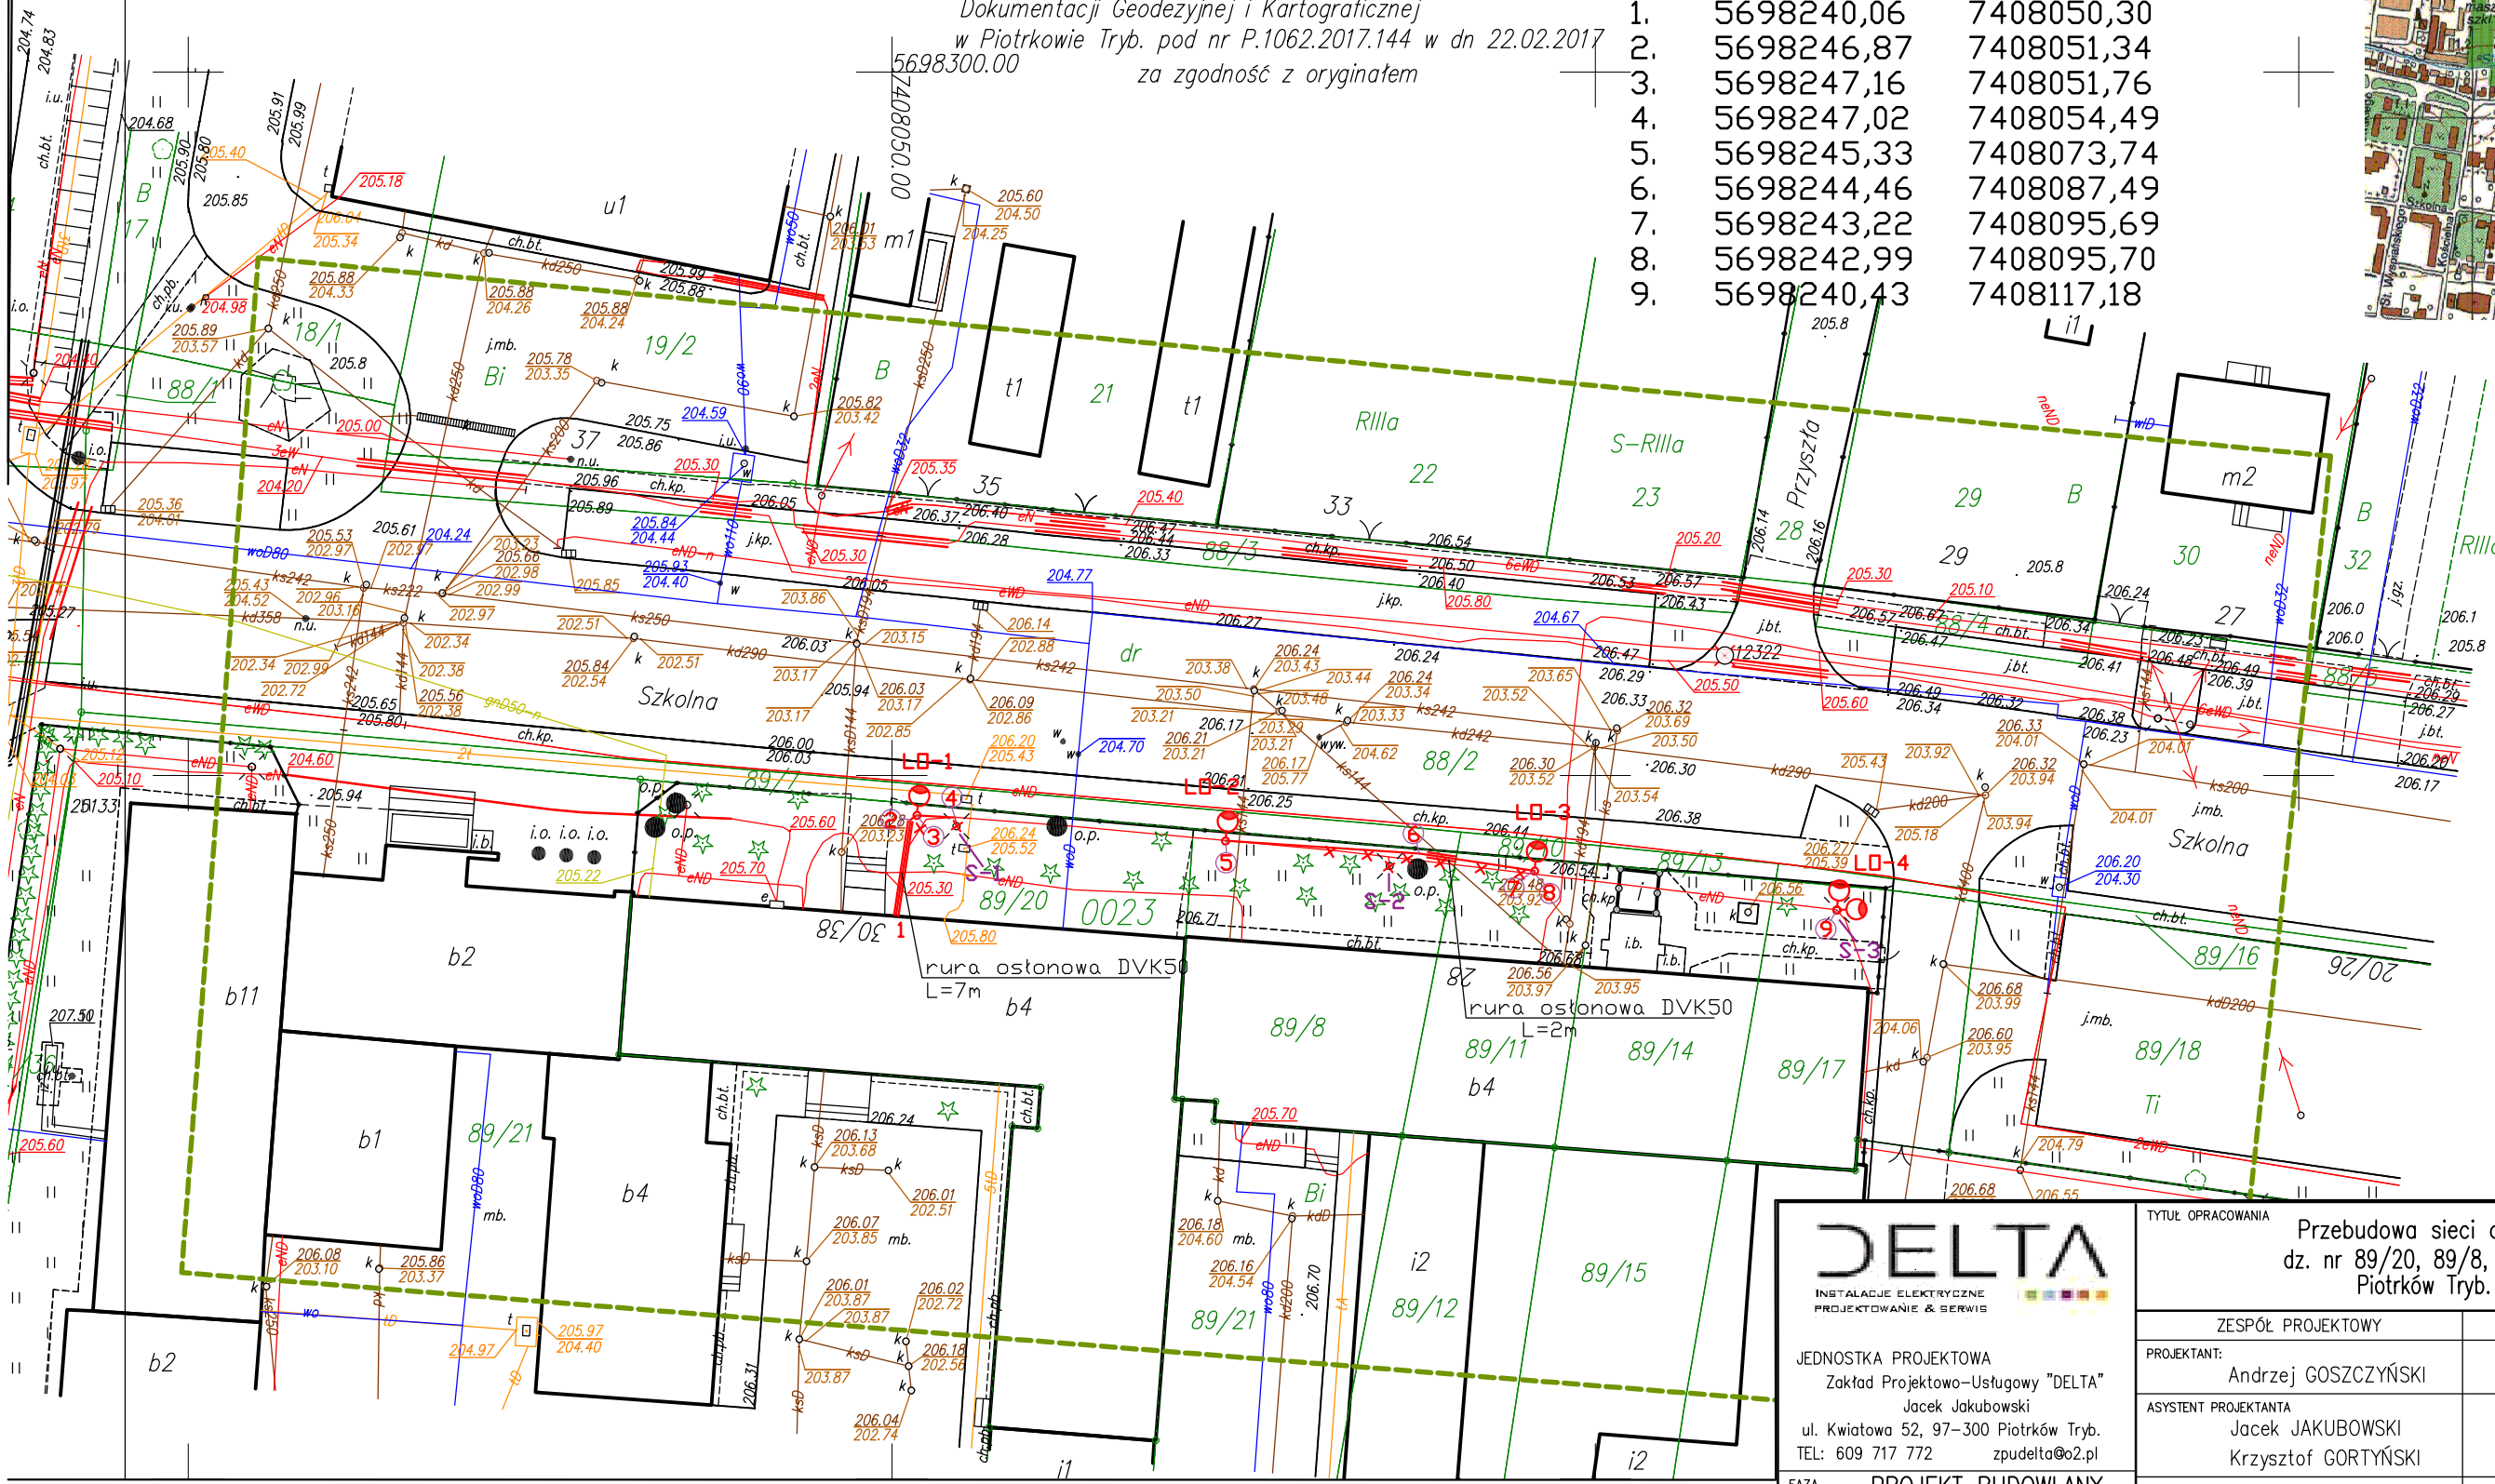

LEGENDA:

- elementy instalacji do demontażu (linia kablowa, słup wraz z oprawą)
- proj. linia kablowa YAKY 4x25mm
- proj. słup wraz z oprawą oświetleniową LED
- S-1 oznaczenie istn. słupów
- LO-1 oznaczenie proj. słupów
- ③ punkty geodezyjne tyczenia trasy

DELTA
INSTALACJE ELEKTRYCZNE
PROJEKTOWANIE & SERWIS

JEDNOSTKA PROJEKTOWA
Zakład Projektowo-Usługowy "DELTA"
Jacek Jakubowski
ul. Kwiatowa 52, 97-300 Piotrków Tryb.
TEL: 609 717 772 zpudelta@o2.pl

FAZA	PROJEKT BUDOWLANY
BRANŻA	ELEKTRYCZNA
NR RYS.	E-01
SKALA	DATA 02.2017

TYTUŁ OPRACOWANIA
Przebudowa sieci oświetlenia ulicznego
dz. nr 89/20, 89/8, 89/11, 89/14, 89/17
Piotrków Tryb. ul. Szkolna 28

ZESPÓŁ PROJEKTOWY	NR UPRAWNIEŃ	PODPIS:
PROJEKTANT: Andrzej GOSZCZYŃSKI	372/94/WŁ	
ASYSTENT PROJEKTANTA: Jacek JAKUBOWSKI, Krzysztof GORTYŃSKI		
SPRAWDZAJĄCY		

TYTUŁ RYS.
Plan tras linii kablowych
Zagospodarowanie terenu