




Przekrój C - C

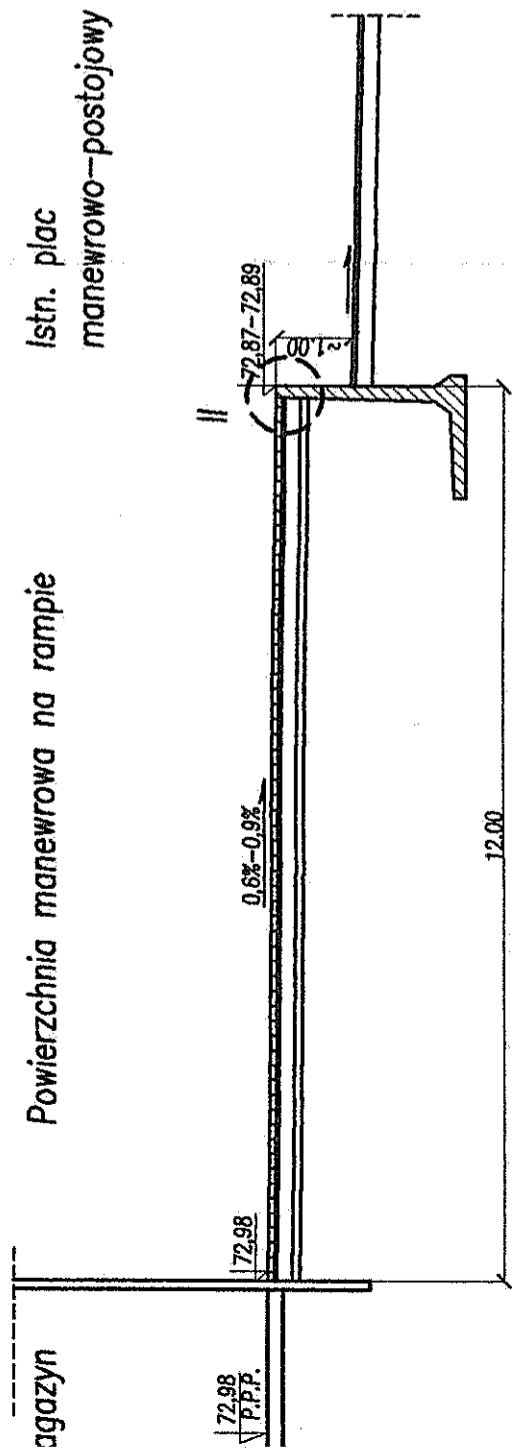


Przekrój E - E

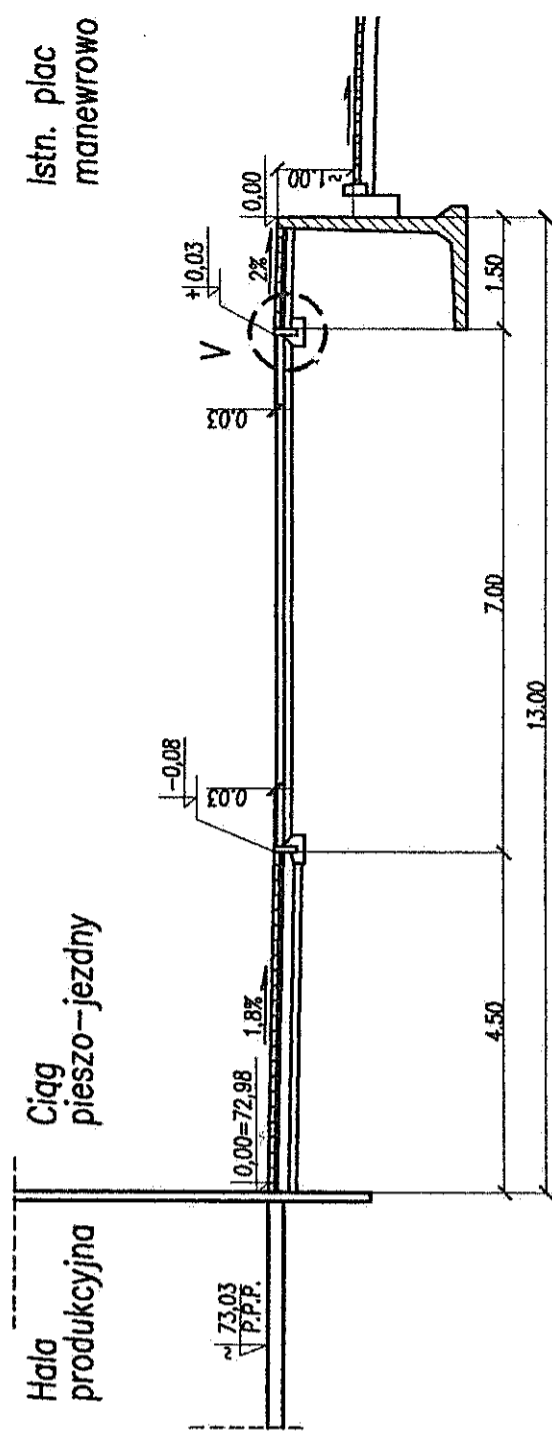

Przekrój D - D

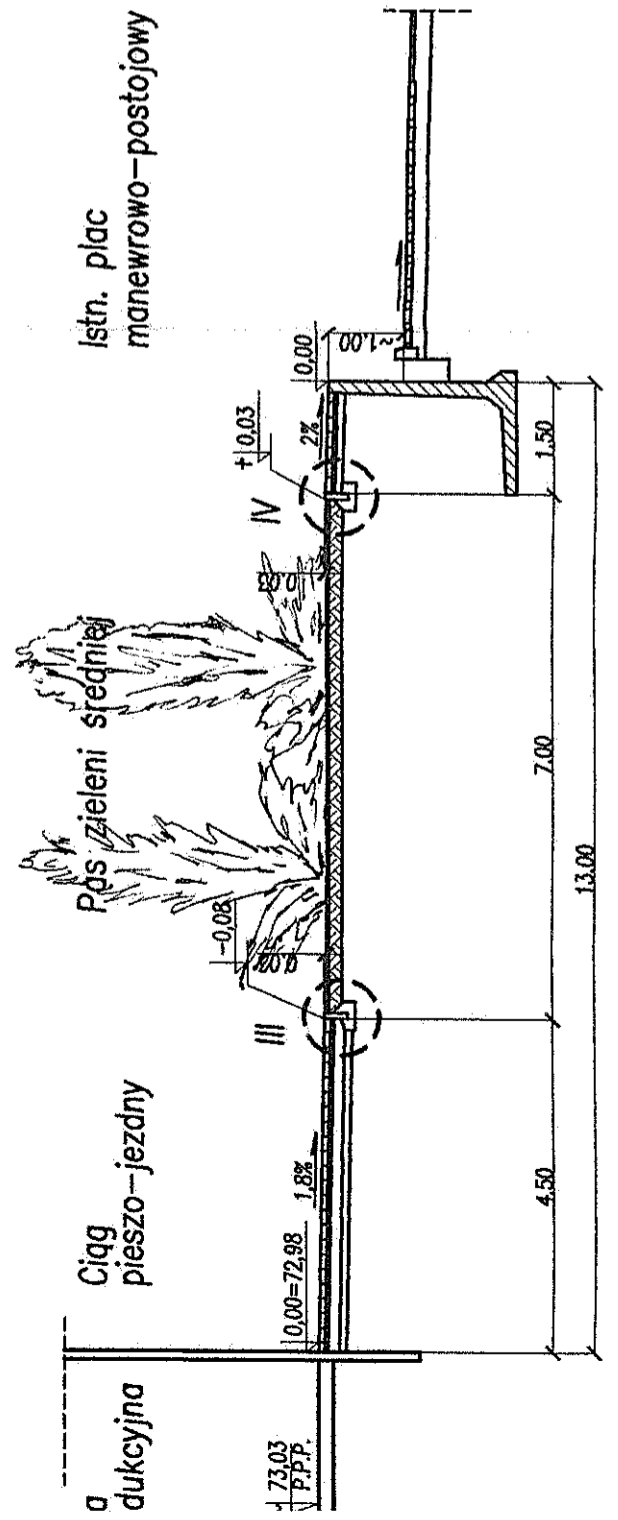

Przekrój F - F

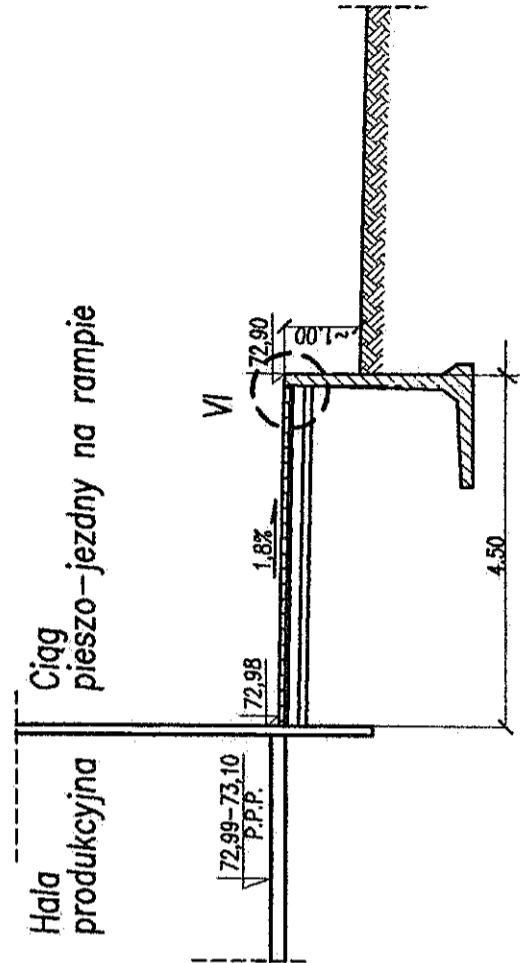

PROJEKTOWAŁ	R. ROZANSKI	Nr. DZIAM.	26276/P
OPRACOWAŁ	Nazwisko		
WERYFIKOWAŁ			
ZAKŁAD	SKF Poznań S.A. ul. Nieszawska 15 61-022 Poznań		
OBIEKT	PROJEKT MODERNIZACJI NAWIERZCHNI CHODNIKÓW I RAMPY PRZY OBIEKCII		
STADIUM	P.W.	SKALA	1:100