



Krawężnik betonowy 15x22 cm

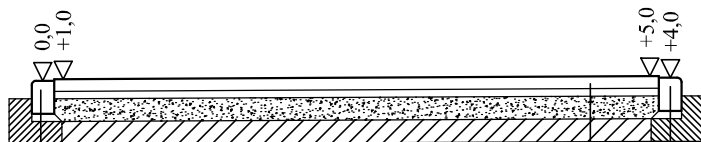

Krawężnik betonowy 15x22 cm
 Podsypka cementowo-piaskowa 1:4 - grub. 5 cm
 Ława betonowa z oporem z betonu C12/15

Krawężnik betonowy 15x22 cm
 Podsypka cementowo-piaskowa 1:4 - grub. 5 cm
 Ława betonowa z oporem z betonu C12/15

Betonowa kostka brukowa - grub. 8 cm
 Podsypka cementowo - piaskowa 1:4 - grub. 5 cm
 Podbudowa z mieszanki niezwiązanej (KŁSM) - grub. 15 cm
 Podbudowa z mieszanki związanej cementem C3/4 - grub. 10 cm

	BIURO PROJEKTOWE I NADZORU "FILAR" Paweł Wysocki 12-200 Pisz, ul. K. I. Gałczyńskiego 7/15, tel. 505 11 77 26		
INWESTOR: Gmina Orzysz ul. Rynek 3 12 - 250 Orzysz	OBIKT: Droga gminna - ul. Ogrodowa w m. Orzysz	STADIUM: Projekt budowlany	
Nazwa rysunku:	Przekrój normalny zjazdu		NR RYSUNKU: 9
Projektant:	mgr inż. Paweł Wysocki upr. bud. WAM/0024/PWOD/18 spec. drogowa		
Sprawdzający:	mgr inż. Bartosz Kamil Huryń upr. bud. PDL/0122/POOD/09 spec. drogowa		
Branża:	Drogowa	Skala: 1:50	Data: 07.2022 r.