

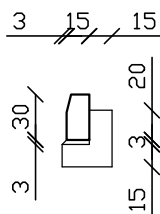


Nawierzchnia jezdni

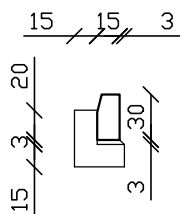


Krawężnik betonowy 15x30 cm
 Podsypka cementowo-piaskowa 1:4 - grub. 3 cm
 Ława betonowa z oporem z betonu C12/15

Krawężnik betonowy 15x30 cm
 Podsypka cementowo-piaskowa 1:4 - grub. 3 cm
 Ława betonowa z oporem z betonu C12/15

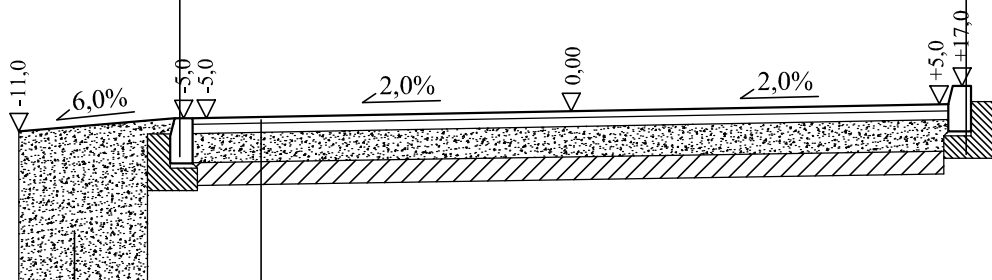

Warstwa ścieralna z betonu asfaltowego AC 11 S - grub. 4 cm
 Warstwa wiążąca z betonu asfaltowego AC 16 W - grub. 6 cm
 Podbudowa z mieszanki niezwiązanej (KŁSM) - grub. 20 cm
 Podbudowa z mieszanki związanej cementem C3/4 - grub. 15 cm

Pobocze filtracyjne z mieszanki niezwiązanej
 (KŁSM 31,5/63 mm) - grub. 100 cm

	BIURO PROJEKTOWE I NADZORU "FILAR" Paweł Wysocki 12-200 Pisz, ul. K. I. Gałczyńskiego 7/15, tel. 505 11 77 26		
INWESTOR: Gmina Orzysz ul. Rynek 3 12 - 250 Orzysz	OBIEKT: Droga gminna - ul. Ogrodowa w m. Orzysz	STADIUM: Projekt budowlany	
Nazwa rysunku:	Przekrój normalny jezdni od km 0+000,00 do km 0+044,40, od km 0+079,29 do km 0+150,34		NR RYSUNKU: 5
Projektant:	mgr inż. Paweł Wysocki upr. bud. WAM/0024/PWOD/18 spec. drogowa		
Sprawdzający:	mgr inż. Bartosz Kamil Huryń upr. bud. PDL/0122/P00D/09 spec. drogowa		
Branża:	Drogowa	Skala: 1: 50	Data: 07.2022 r.