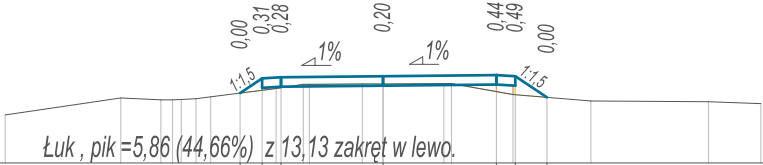
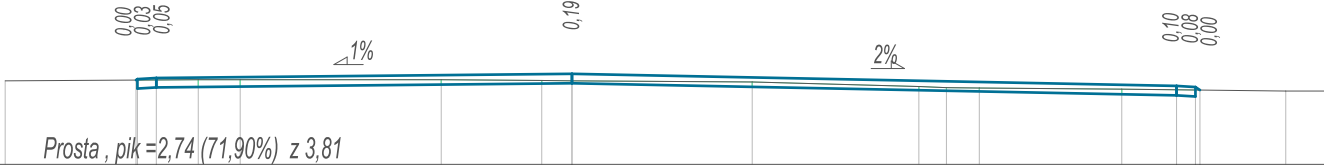



# PRZEKROJE POPRZECZNE AB

## SKALA 1:200/200

$$P_{ik} = 0+780,00$$

$P.P. = -2,00$


$$P_{ik} = 0 + 790,00$$
$$P.P. = -2,00$$


 <div style="display: inline-block; text-align: right;"> <b>OBŚŁUGA INWESTYCJI BUDOWLANYCH</b>  <b>Tomasz Wojtanowski</b>  <b>82-300 Elbląg ul. Ogólna 1M/3</b> </div>		
Nazwa projektu	<b>OPRACOWANIE TECHNICZNE</b> <b>Utwardzenie nawierzchni odcinka drogi dojazdowej, gminnej</b> <b>Nr 101037 N w m. JANOWO-dz. nr 116 i 127</b>	
Adres obiektu	województwo: warmińsko - mazurskie, powiat: elbląski, gmina Elbląg obręb Janowo dz. nr 132, 127, 126, 125, 116, 642	
Inwestor	Gmina Elbląg ul. Browarna 85	Branża Dp O.T.
Tytuł opracowania	<b>PRZEKROJE POPRZECZNE AB</b>	Data oprac. 02.2021
Zespół projektowy	imię i nazwisko	podpis
Opracował	mgr inż. Tomasz Wojtanowski	Skala: 1:200/200  Rys nr : <b>11</b>