


# KŁADKA - WIDOK Z GÓRY Z POSZERZENIEM - 7,5 mb

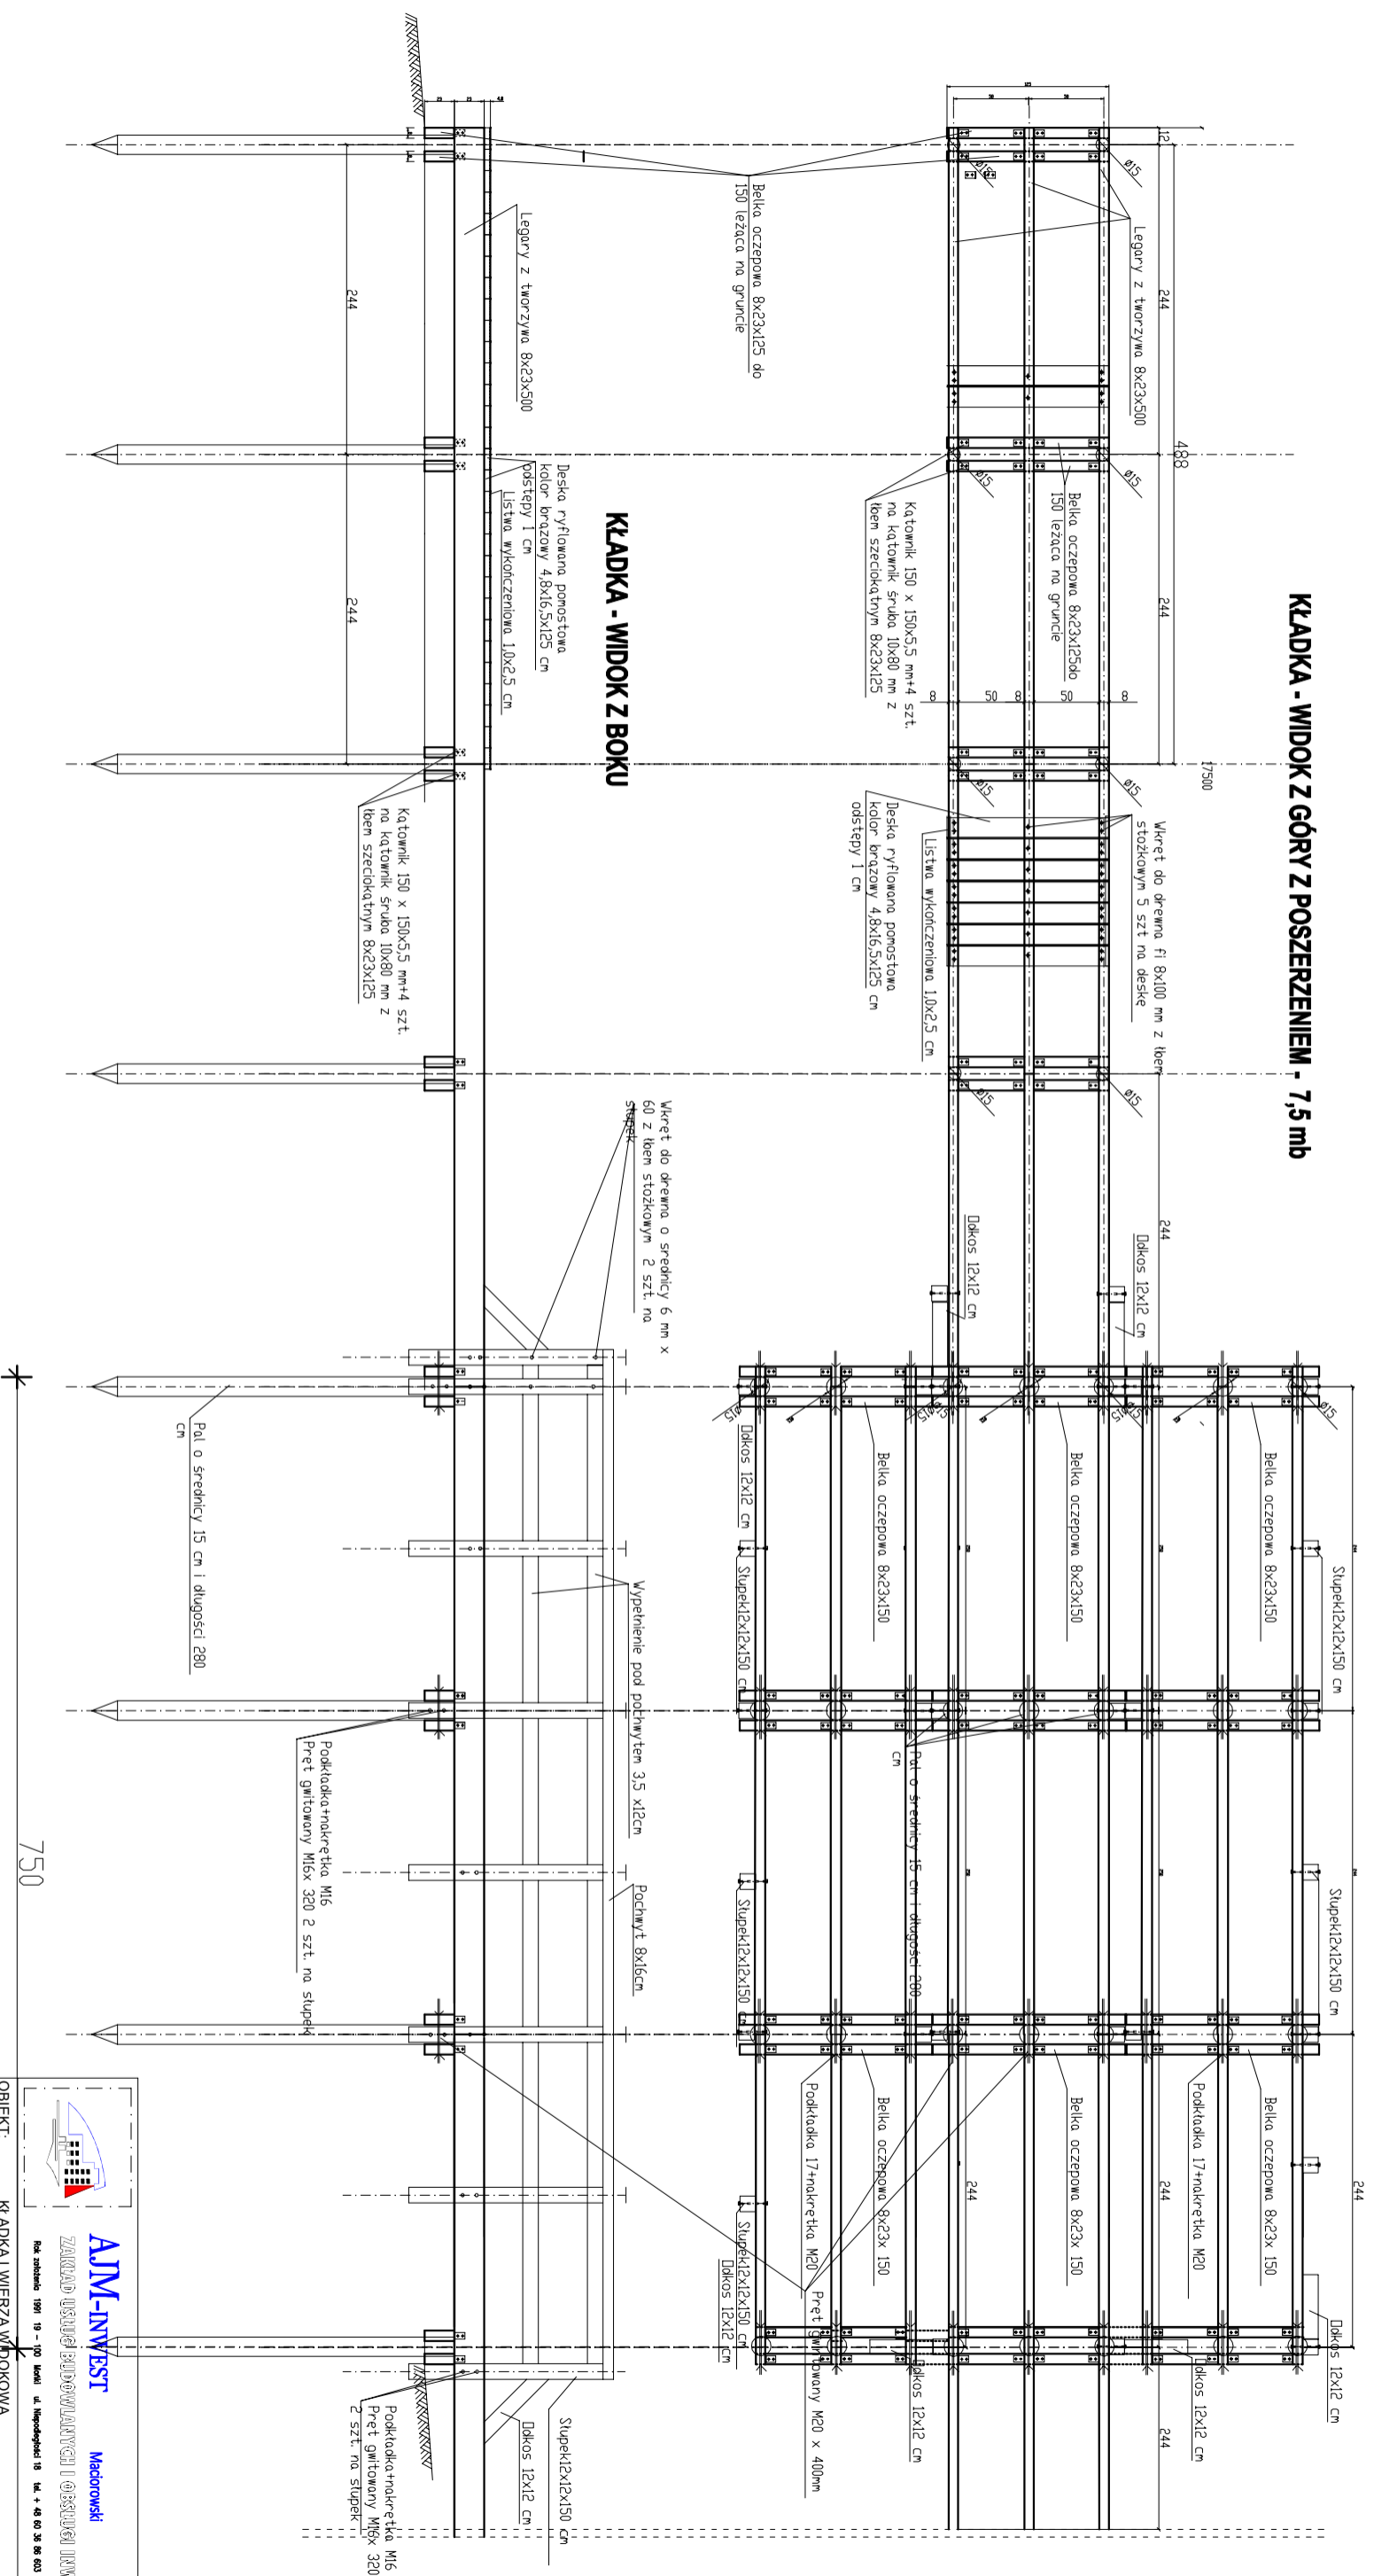

## UWAGA:

**DO WYKONANIA PLATFORMY WYKORZYSTAĆ TWORZYWO UZYSKANE W WYNIKU PRZEBIEGU, POCZĄDZAJĄCYCH W 100% Z RECYKLINGU, ODPADÓW. ZAWARTOŚĆ PRZETWORZONEGO POLIETYLENU W OGÓLNEJ MASIE 75%-85%**

OBIEKT:	KŁADKA I WIERZA WIDOKOWA
LOKALIZACJA:	DOLISTOWO Stare NR GEOD. DZIAŁKI 74/2. 576/2
INWESTOR:	Gmina Jaswily, 19-124 Jaswily
TEMAT RYSUNKU:	KŁADKA
BRANŻA:	SKALA: 1:50
PROJEKTANT:	NR RYSUNKU: A-10
mgr inż. ANDRZEJ MACIOROWSKI BI-44/91 PDU/BO/2039/02	
ARCHITEKTURA:	DATA: MARZEC 2024
mgr inż. arch. Katarzyna Chyży BI-78/98 PD/00/8	