OBIEKT

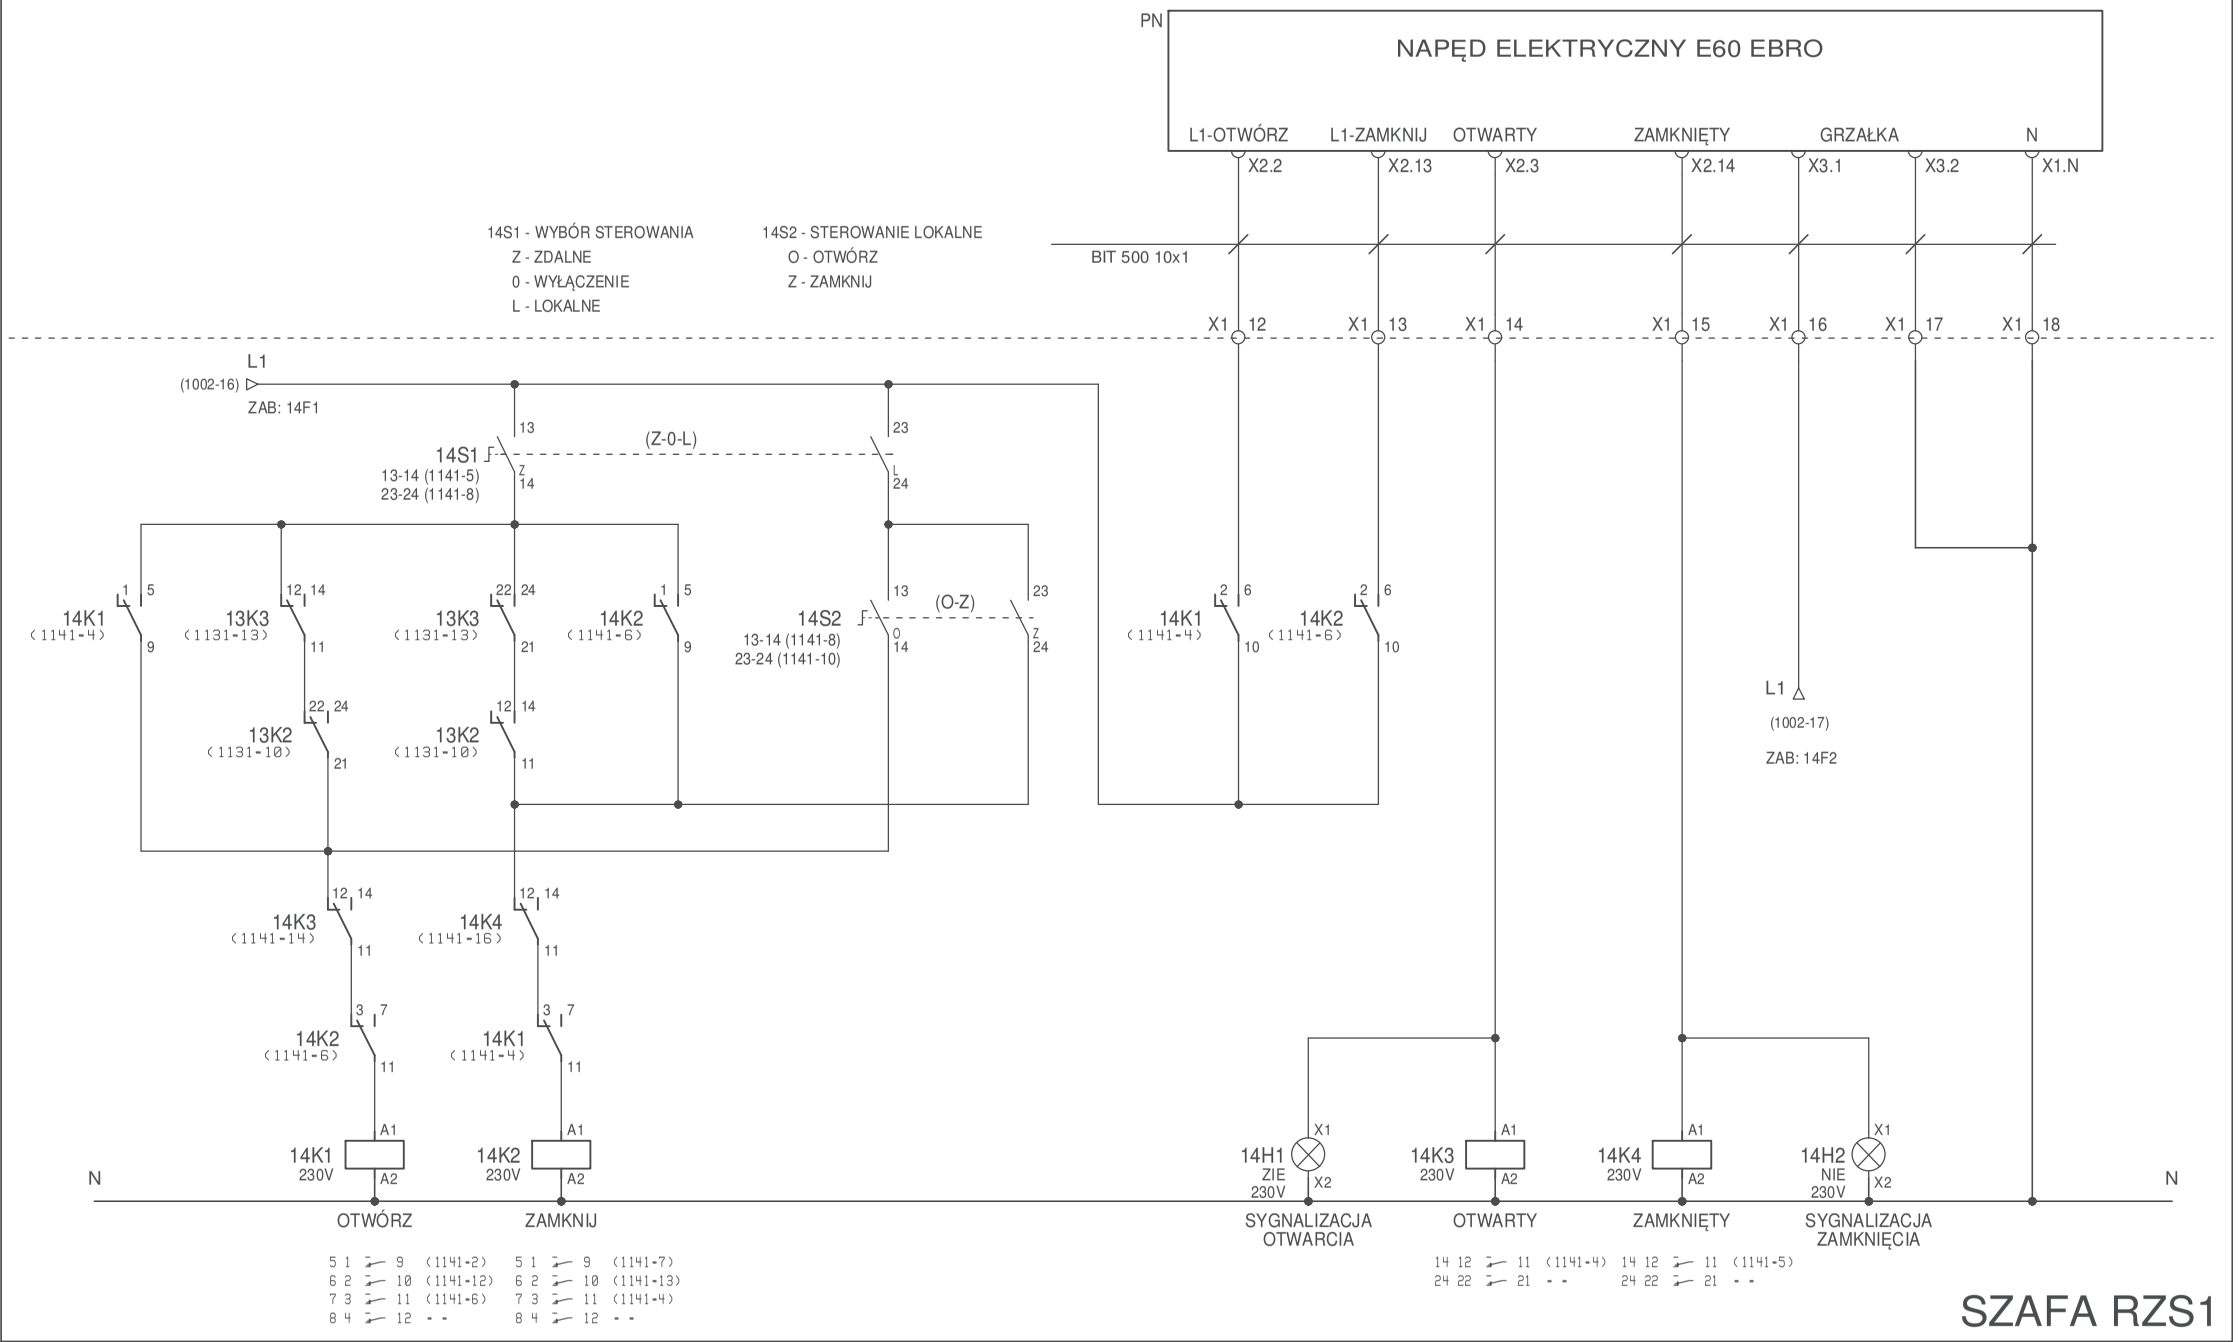

SZAFA RZS1

WYKONAWCA	INWESTOR	PROJEKTOWAŁ	PODPIS	TYTUŁ RYSUNKU	FORMAT	STADIUM	DATA
ENVIROTECH ul. J. Kochanowskiego 7, 60-845 Poznań tel. 61-6 570 200, fax. 61- 6 570 201	Przedsiębiorstwo Wodociągów i Kanalizacji ul. Targowa 8, 64-300 Nowy Tomyśl	mgr inż. S. Jackowski		NA 114 Napęd przepustnicy PN - napełnianie zbiornika. Układ zasilania i sterowania.	A4	PW	30.09.2020
	INWESTYCJA	OPRACOWAŁ:	PODPIS		NUMER PROJEKTU / RYSUNKU		
	Zbiornik wody czystej w Bukowcu ul. Nowotomyska, 64-300 Bukowiec	mgr inż. A. Topolski			RPP/144/20		/E-1141
		SPRAWDZIŁ	PODPIS	NAZWA PROJEKTU			
		mgr inż. M. Głodek		Zbiornik wody czystej w Bukowcu			

NINIEJSZA DOKUMENTACJA I ZAWARTE W NIEJ ROZWIĄZANIA TECHNICZNE NIE MOGĄ BYĆ POWIELANE I WYKORZYSTYWANE BEZ ZGODY SPÓŁKI ENVIROTECH Z POZNANIA