


YKY 4x10 mm² Cu
do stupa instal. wewn.


DACH WIATY - skala 1:50

schemat instal. fotowoltanicznej

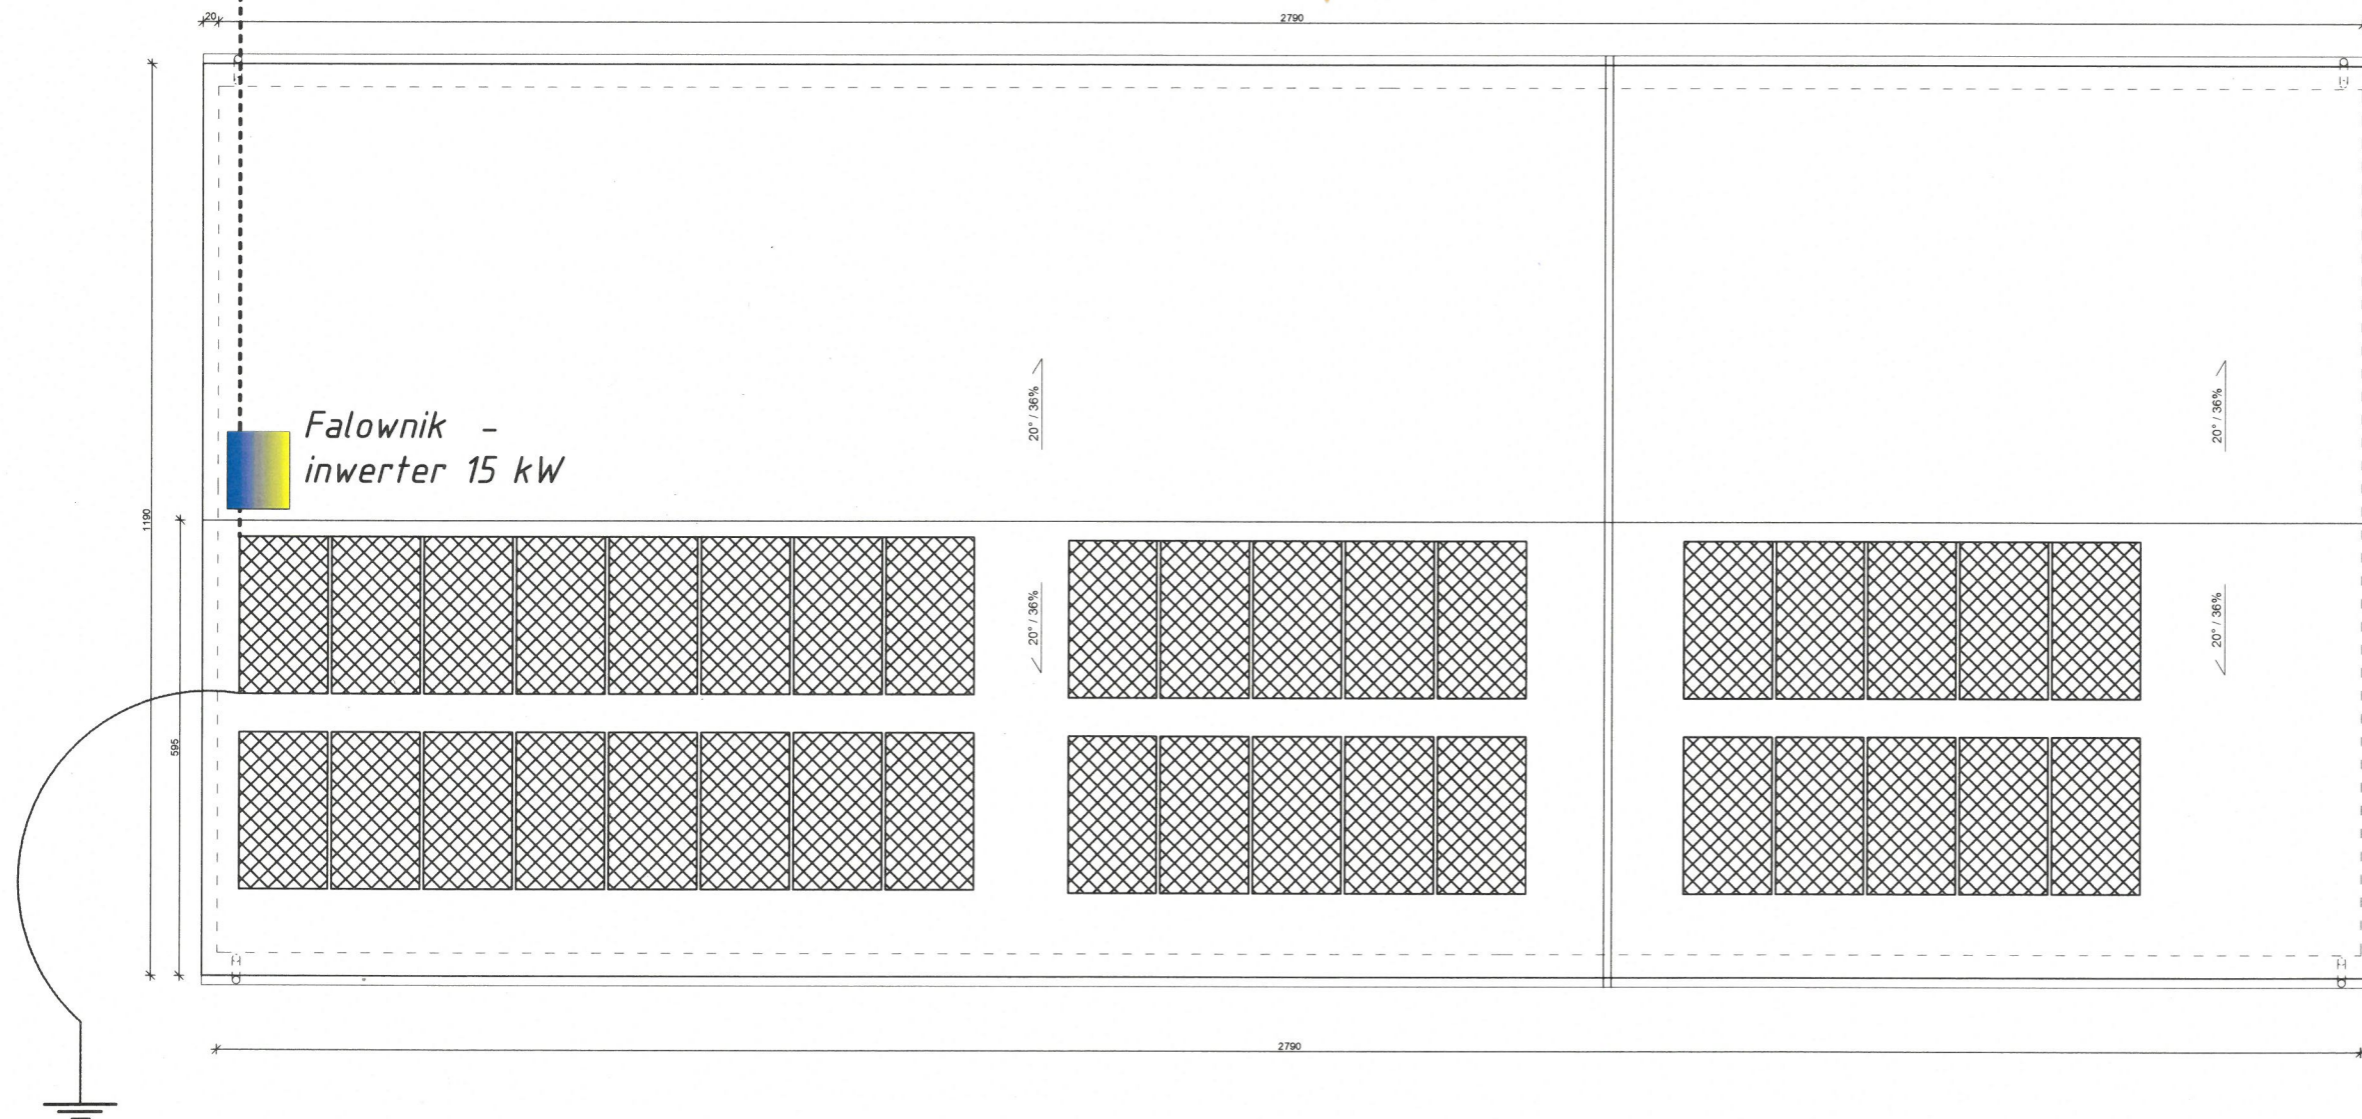

MODUŁ
FOTOWOLTANICZNY
monokrystaliczny
wym. 115 x 205 cm
moc = 415 W
36 szt.

PHU "RABUD" mgr inż. Tomasz RABEDA - PRACOWNIA BUDOWLANA - ul. Zeromskiego 5, 27-600 Sandomierz tel. (15) 832 02 43 trabeda@poczta.onet.pl		
OBIEKT: Adaptacja dawnego budynku stajni na potrzeby weterynary Budynek 4L - Roboty wykończeniowe teren WPNZ ZSCKR w Mokozyźnie - roboty wykończeniowe bud. na rok 2023		
ADRES: ul. Mokozyńska gm. Sandomierz działka nr ewid. 155/33		
INWESTOR: Zespół Szkół Centrum Kształcenia Rolniczego im. Ziemi Sandomierskiej w Sandomierzu - Mokozyźnie ul. Mokozyńska, 27-600 Sandomierz		
TEMAT RYS.: ROZMIESZCZENIE PANELI FOTOWOLTANICZNYCH NA DACHU WIATY		
funkcja:	UPR. NR:	OPIS:
mgr inż. Tomasz RABEDA	KL-115/200	
BRANŻA: BUDOWLANA		
DATA OPRACOWANIA:	SKALA:	PR. DOK.
październik 2023		

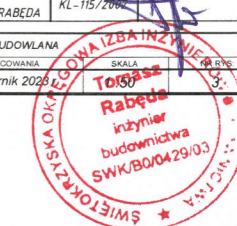

system montażu do blachy trapezowej