


# ROZMIESZCZENIE UCHWYTÓW DLA OSÓB NIEPEŁNOSPRAWNYCH

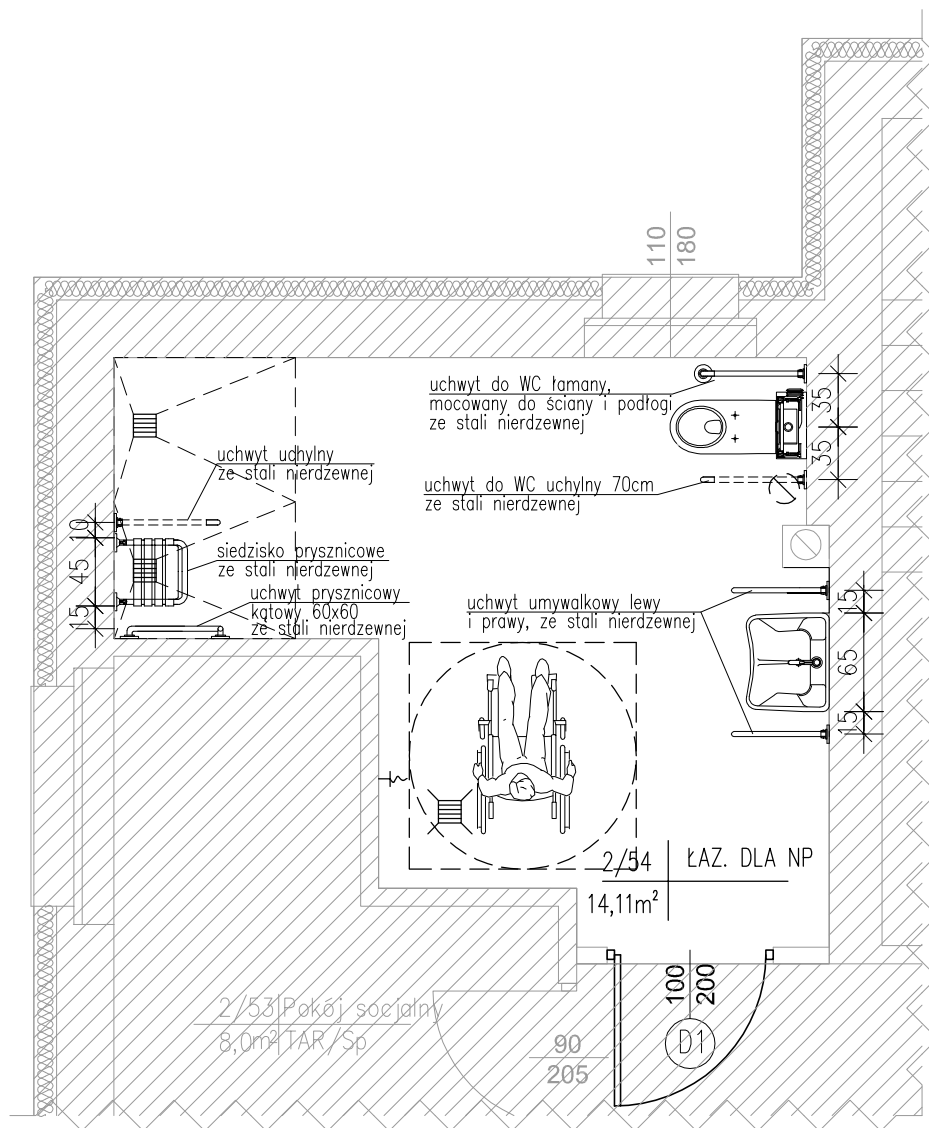

PRZEDSIĘBIORSTWO PROJEKTOWANIA I OBSŁUGI INWESTYCJI "PROBUD" SP. Z O.O. Konieczki 15 B/A, 19-300 Elk			
NAZWA PROJEKTU:	PRZYGOTOWANIE SZPITALA DO ZAPEWNIENIA DOSTĘPNOŚCI OSÓB ZE SZCZEGÓLNYMI POTRZEBAMI POD TYTUŁ: DOSTOSOWANIE ŁAZIENKI NA I PIĘTRZE DLA OSÓB ZE SZCZEGÓLNYMI POTRZEBAMI		A1.3
ADRES OBIEKTU:	Dz. nr ew. gr. 2/47, obręb ew. 281409_5.0001 Ameryka, gmina Olsztynek, powiat olsztyński		
NAZWA RYSUNKU:	ROZMIESZCZENIE UCHWYTÓW DLA OSÓB NIEPEŁNOSPRAWNYCH		BRANŻA: ARCHITEKTURA
PROJEKTANT	mgr inż. arch. Barbara Bartłomiejczuk nr upr.: SUW-325/80	Podpis:	DATA: PAŹDZIERNIK 2022r.
ASYSTENT PROJEKTANTA:	inż. Magda Wierzbicka	Podpis:	SKALA: 1:50