


SCHEMAT I PIĘTRA
BUDYNKU GŁÓWNEGO SZPITALA WSR W AMERYCE

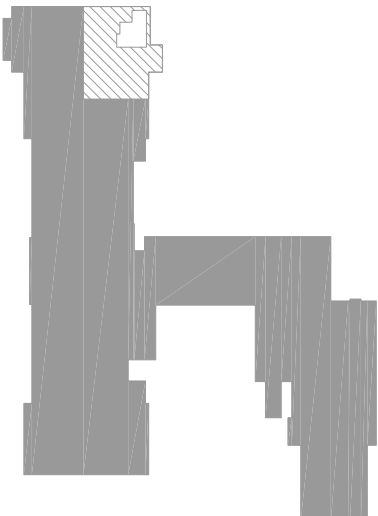


LEGENDA:

-  - ściany do wyburzenia, elementy do demontażu

DEMONTAŻE:

- demontaż urządzeń sanitarnych i wyposażenia dodatkowego,
- demontaż ościeżnic drzwiowych,
- demontaż sufitów podwieszanych,
- wyburzenia ścianek działowych,
- skucie demontaż okładzin ściennych i podłogowych,

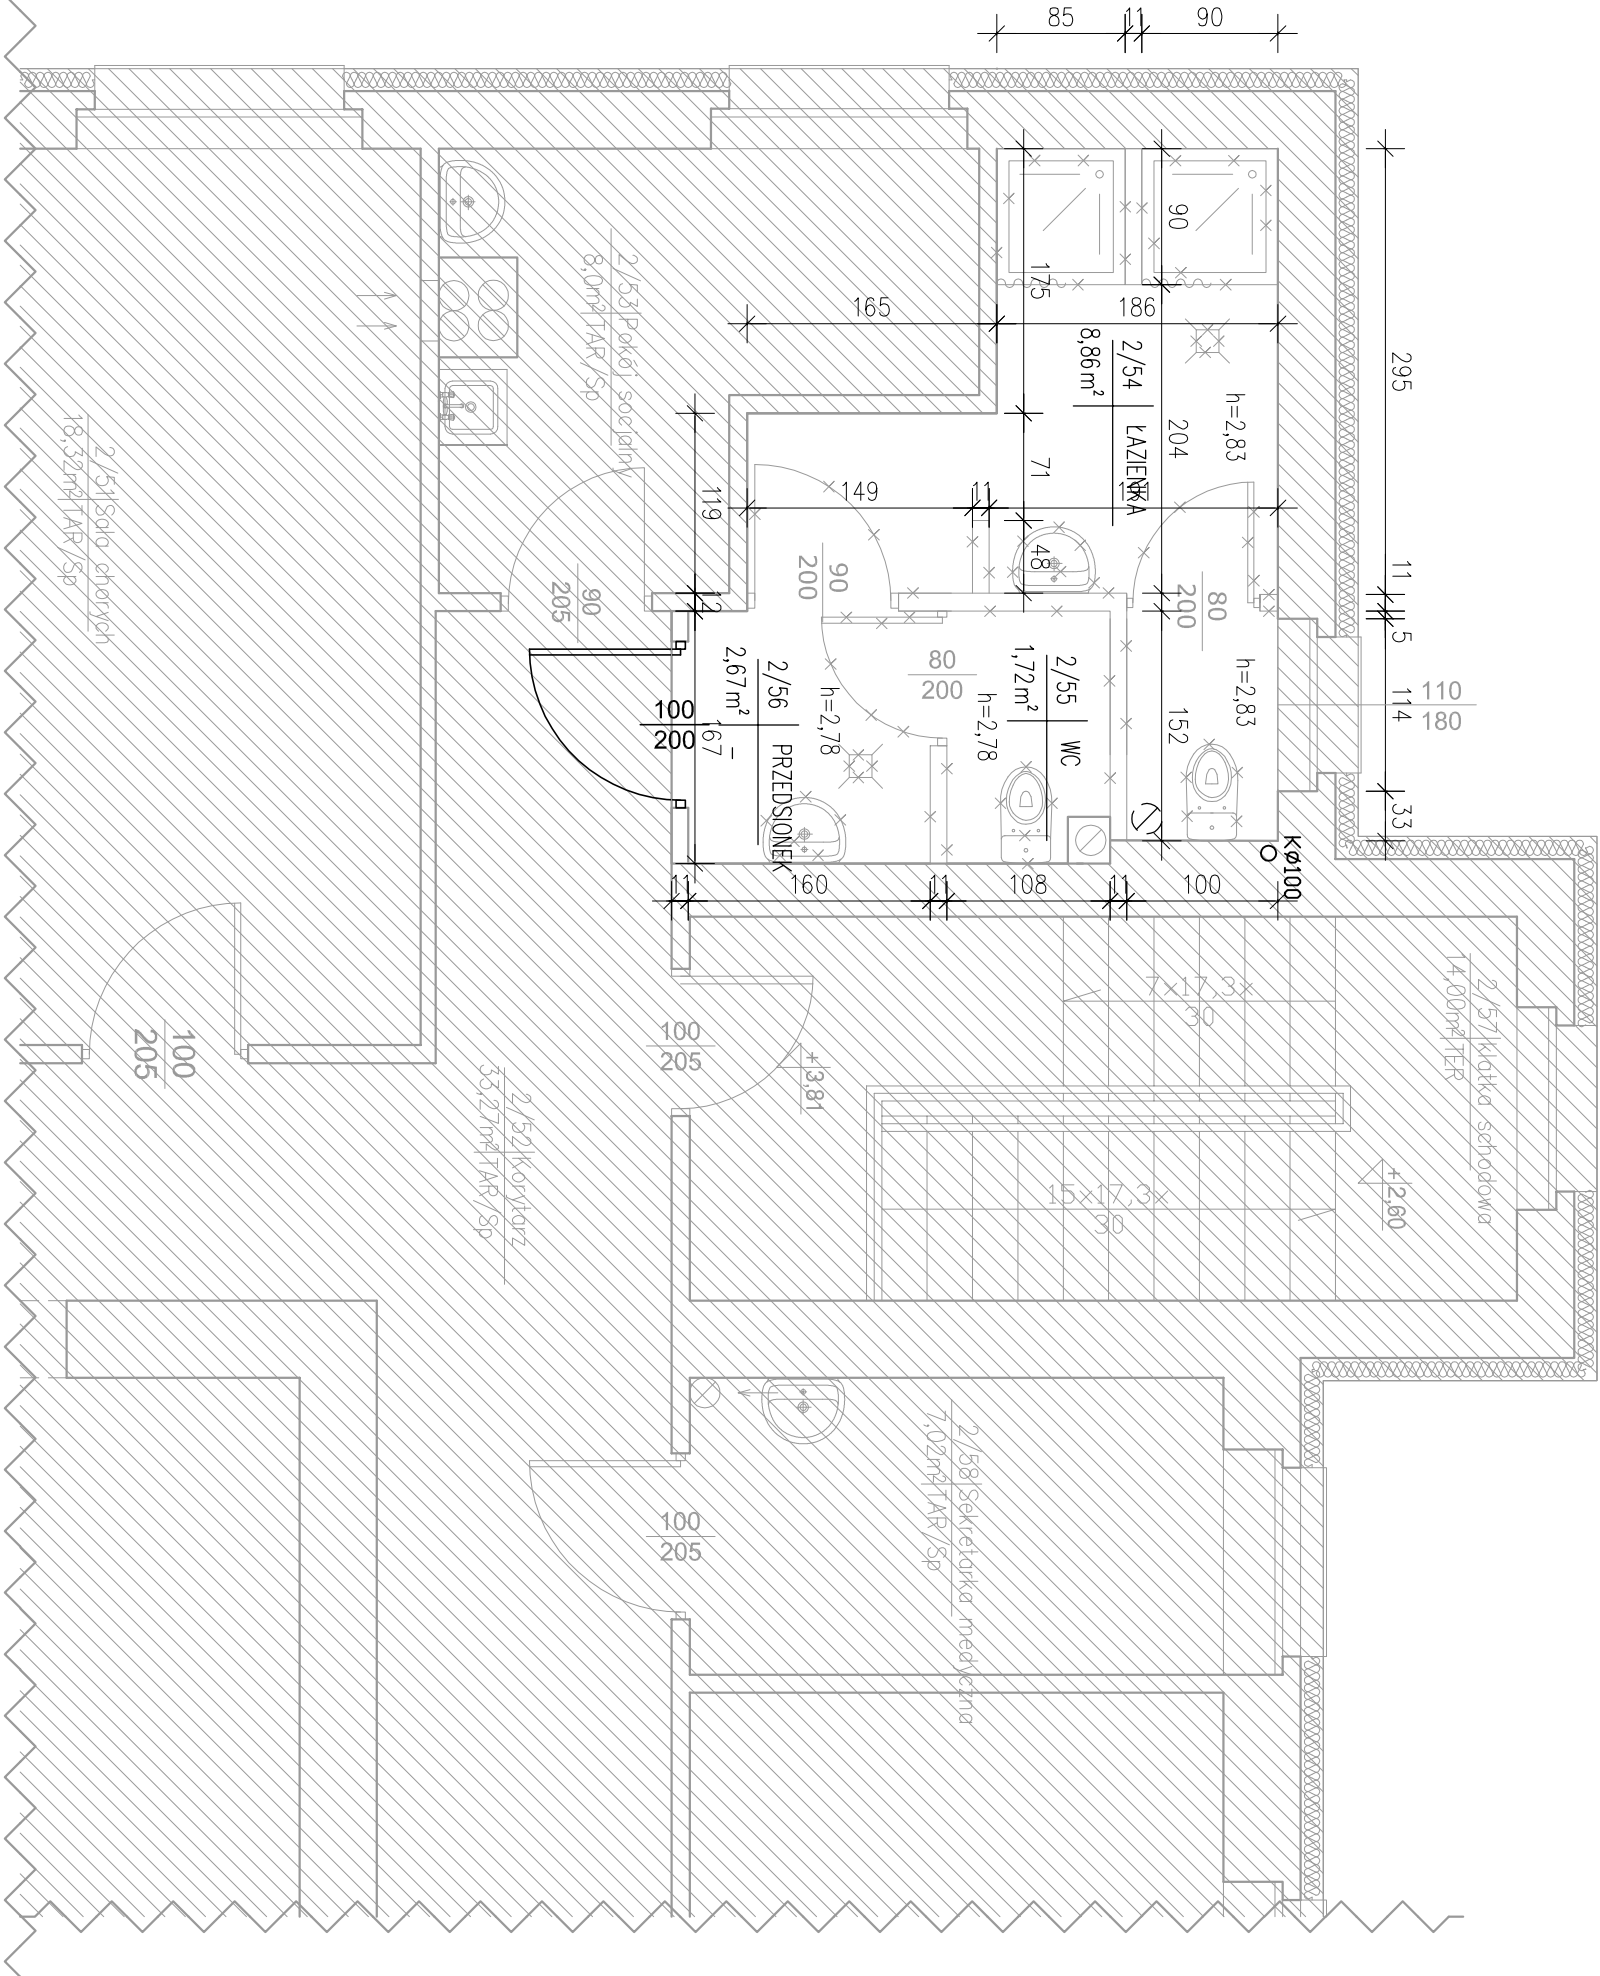

PRZEDSIĘBIORSTWO PROJEKTOWANIA I OBSŁUGI INWESTYCJI "PROBUD" SP. Z O.O. Konieczki 15 B/A, 19-300 Elk			
NAZWA PROJEKTU:	PRZYGOTOWANIE SZPITALA DO ZAPEWNIENIA DOSTĘPNOŚCI OSÓB ZE SZCZEGÓLNYMI POTRZEBAMI POD TYTUŁ: DOSTOSOWANIE ŁAZIENKI NA I PIĘTRZE DLA OSÓB ZE SZCZEGÓLNYMI POTRZEBAMI		A1.1
ADRES OBIEKTU:	Dz. nr ew. gr. 2/47, obręb ew. 281409_5.0001 Ameryka, gmina Olsztynek, powiat olsztyński		
NAZWA RYSUNKU:	RZUT ŁAZIENKI NA I PIĘTRZE W CZĘŚCI ZACHODNIEJ (DEMONTAŻE)		
PROJEKTANT	mgr inż. arch. Barbara Bartłomiejczuk nr upr.: SUW-425/80	Podpis:	
ASYSTENT PROJEKTANTA:	inż. Magda Wierzbicka	Podpis:	SKALA: 1:50