NR POM.	NAZWA POMIESZCZENIA	POW. m2	POSADZKA
219		7,9	płyty kamienne
221	SALA TRENINGOWA- KARATE	213,6	parkiet
222	MAGAZYNEK	9,2	płytki ceramiczne
223	UMYWALNIA	23,0	płytki ceramiczne

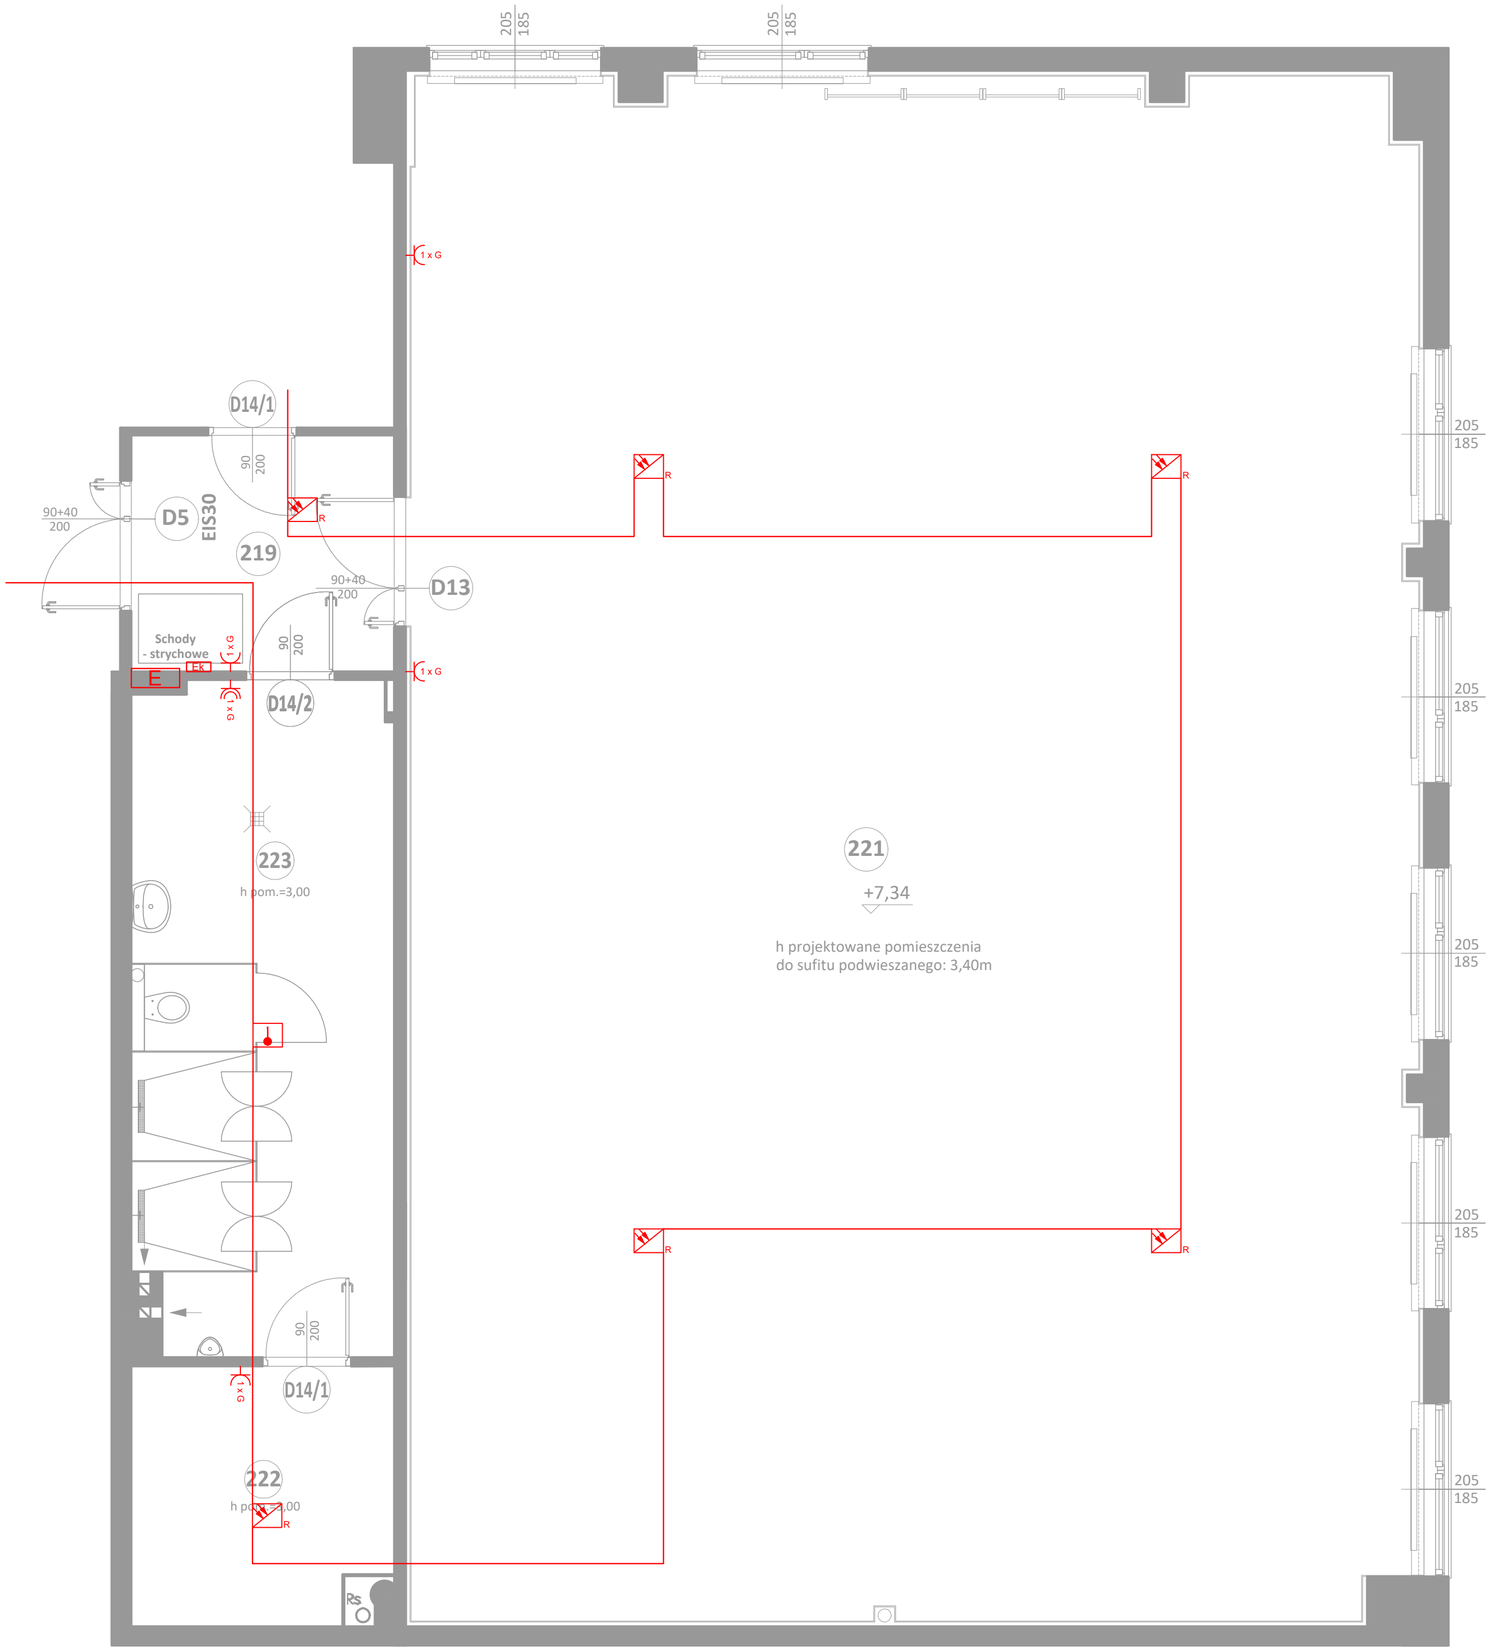

Legenda:

- N gniazd PT 2p+z 1f 16A IP20
- N gniazd PT 2p+z 1f IP44 16A IP20
  N - oznacza liczbę gniazd
- E - Istniejąca rozdzielnia elektryczna do wymiany
- Ek - Istniejąca rozdzielnia elektryczna zasilania klimatyzacji do przebudowy na podtynkową
- Optyczna rozproszeniowa czujka dymu
- Nadmiarowo-różniczkowa czujka ciepła
- Przewód HTKSHekw 1x2x0,8 PH90

Uwaga:
Projektowane gniazda zasilić z istniejącej rozdzielni elektrycznej E.
Projektowane czujki dymu wpiąć do linii dozorowej systemu SSP projektowanego zgodnie z oddzielnym oopracowaniem.

Zastrzega się wszelkie prawa wynikające z Ustawy o prawie autorskim. Rysunek niniejszy nie może być w całości lub w części przerysowany, uzupełniony lub odstąpiony komukolwiek, bez pisemnej zgody firmy EL-MAR

EL-MAR
EL-MAR Usługi Elektryczne
Mariusz Markowski
Grabiny 118E
39-217 Grabiny
tel. 516 115 204
e-mail: elmar@interia.pl

Temat: Roboty budowlane polegające na remoncie pomieszczeń w budynku Domu Sportu w Dębicy.

Inwestor: Gmina Miasta Dębica, ul. Ratuszowa 2, 39-200 Dębica

Lokalizacja: ul. Sportowa 26, 39-200 Dębica, dz. nr 166/68, 166/2 , obr.0001 Dębica

Przedmiot rysunku: Instalacja elektryczna gniazd oraz instalacja SSP w pomieszczeniach 219, 221, 222, 223.

Projektował: mgr inż. Mariusz Markowski Nr upr. PDK/0097/PWOE/09

Sprawdził:

Opracował:

Skala: 1:50

Data opracowania: Marzec 2024r.

Nr rysunku: E-03